adage
Géomètres-Experts
Agence de Moulins
10 rue des Fausses Braies
03000 Moulins
T. (+33) 4 70 42 09 41
moulins@adage.pro
www.adage.pro

Commune de MOULINS (03)

15 Avenue Meunier

Section AZ - n°190

PLAN TOPOGRAPHIQUE

Echelle : 1/200

Système de coordonnées CC46 zone 5
Nivellement rattaché au système NGF IGN 1969

Réf : MO25274-cl
Lundi 01 Décembre 2025

C:\Fileo\Production\NonGroupe\MO25274\2_PLANS\MO25274_Plan-Topographique.dwg

0 2 m 4 m

Avertissement : LIMITES DE PROPRIETES
Ce plan représente l'état du site, ainsi que le parcellaire tel qu'il résulte de l'application du plan cadastral au jour du relevé.
Ce plan n'a pas pour objet de définir les limites de propriété ou la mitoyenneté des murs. Si le projet le rend nécessaire, le Maître d'ouvrage devra s'assurer des limites de propriété par une opération de bornage.

Section AZ n°189
M. et Mme DOUGLASS

Section AZ n°190
Etat

4 places de stationnement

Section AZ n°724
Indivision CALDU/BRUSSELLE

Section AZ n°725
Mme Isabelle LADURE

Meunier

Avenue

Rue

Chamort

1725880 5262200 5262180 1725840 5262240 1725860 5262220 1725820 5262200 5262180 1725840 5262160 1725880 5262160 1725860 5262220 1725820

adage
Géomètres-Experts
Agence de Moulins
10 rue des Fausses Braies
03000 Moulins
T. (+33) 4 70 42 09 41
moulins@adage.pro
www.adage.pro

Commune de MOULINS (03)

15 Avenue Meunier

Section AZ - n°190


PLAN DES TOITURES


Echelle : 1/160

Système de coordonnées CC46 zone 5
Nivellement rattaché au système NGF IGN 1969

Réf : MO25274-cl
Lundi 01 Décembre 2025

C:\Fileo\Production\NonGroupe\MO25274\2_PLANS\MO25274_Plan-Toitures.dwg

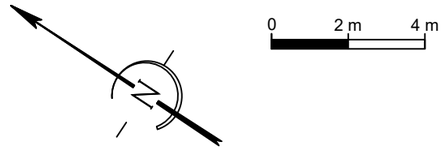

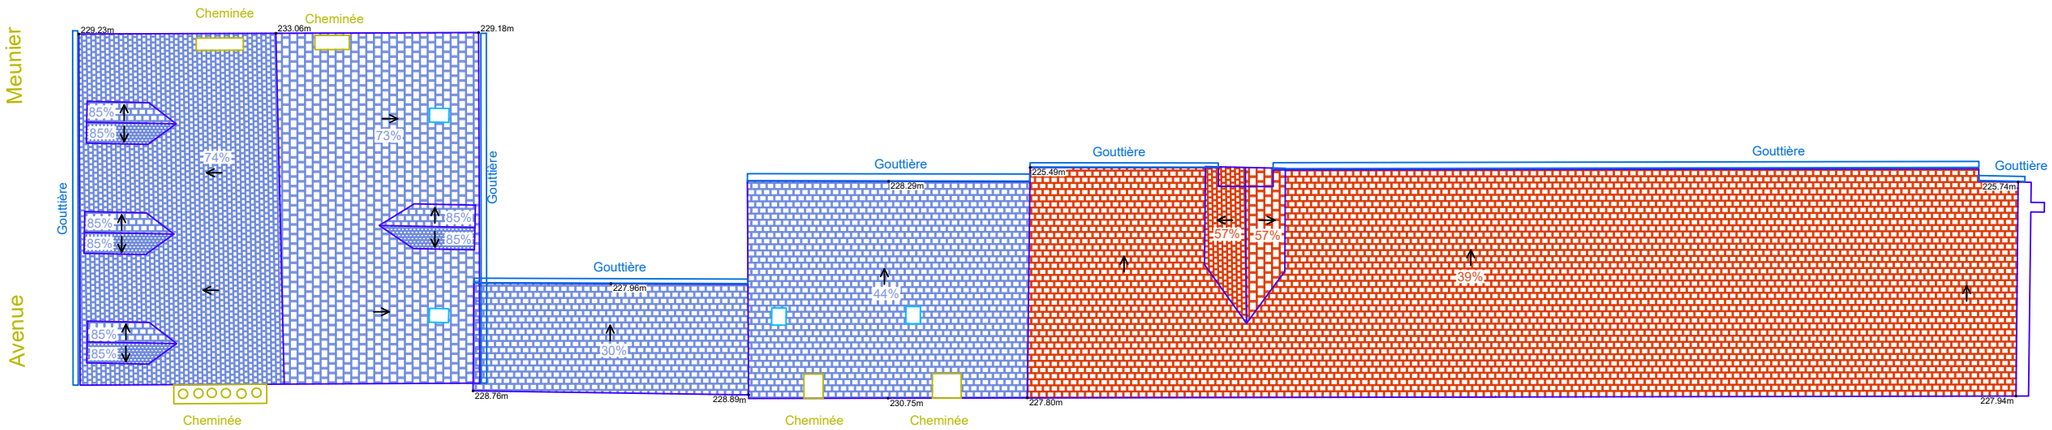

adage
Géomètres-Experts
Agence de Moulins
10 rue des Fausses Braies
03000 Moulins
T. (+33) 4 70 42 09 41
moulins@adage.pro
www.adage.pro

Commune de MOULINS (03)

15 avenue Meunier

Section AZ - n°190


PLAN DE REZ-DE-CHAUSSEE
INTERVENTION 2

Echelle : 1/125


Réf : MO25274-cl

30 Janvier 2026

C:\Fileo\Production\NonGroupe\MO25274\2_PLANS\MO25274_intérieur_RDC2.dwg

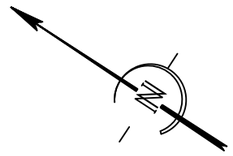

0 1.5 m 3 m

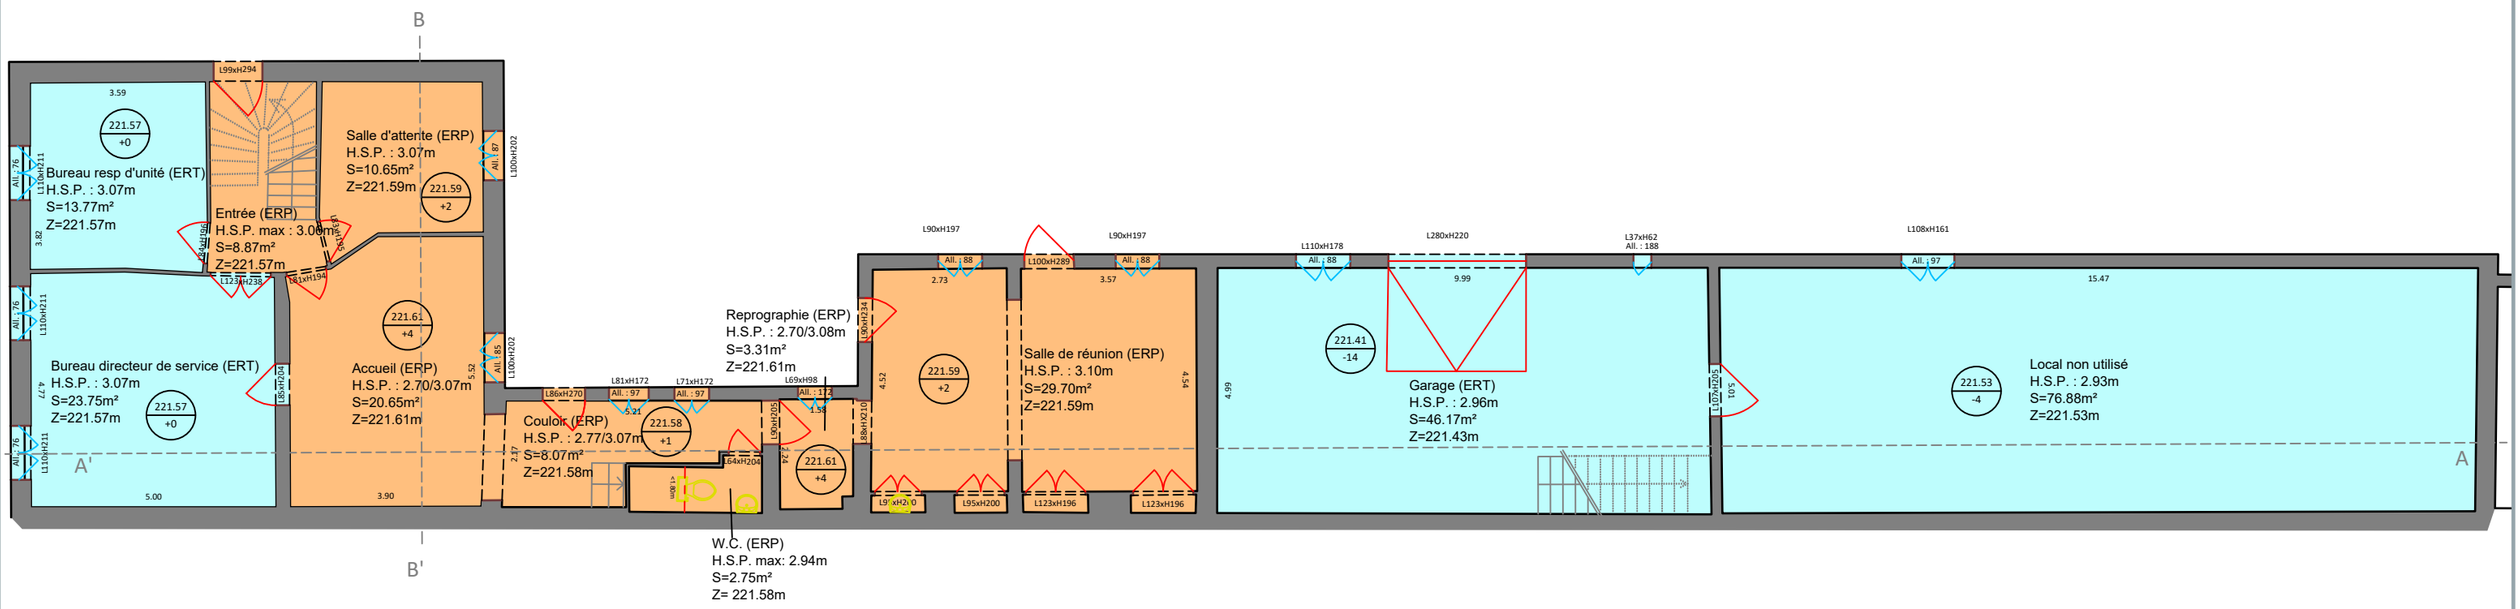

adage
Géomètres-Experts
Agence de Moulins
10 rue des Fausses Braies
03000 Moulins
T. (+33) 4 70 42 09 41
moulins@adage.pro
www.adage.pro

Commune de MOULINS (03)

15 avenue Meunier

Section AZ - n°190

PLAN DU 1er ETAGE


Echelle : 1/125


Réf : MO25274-cl

1 décembre 2025

C:\Fileo\Production\NonGroupe\MO25274\2_PLANS\MO25274_intérieur_1er2.dwg

0 1.5 m 3 m

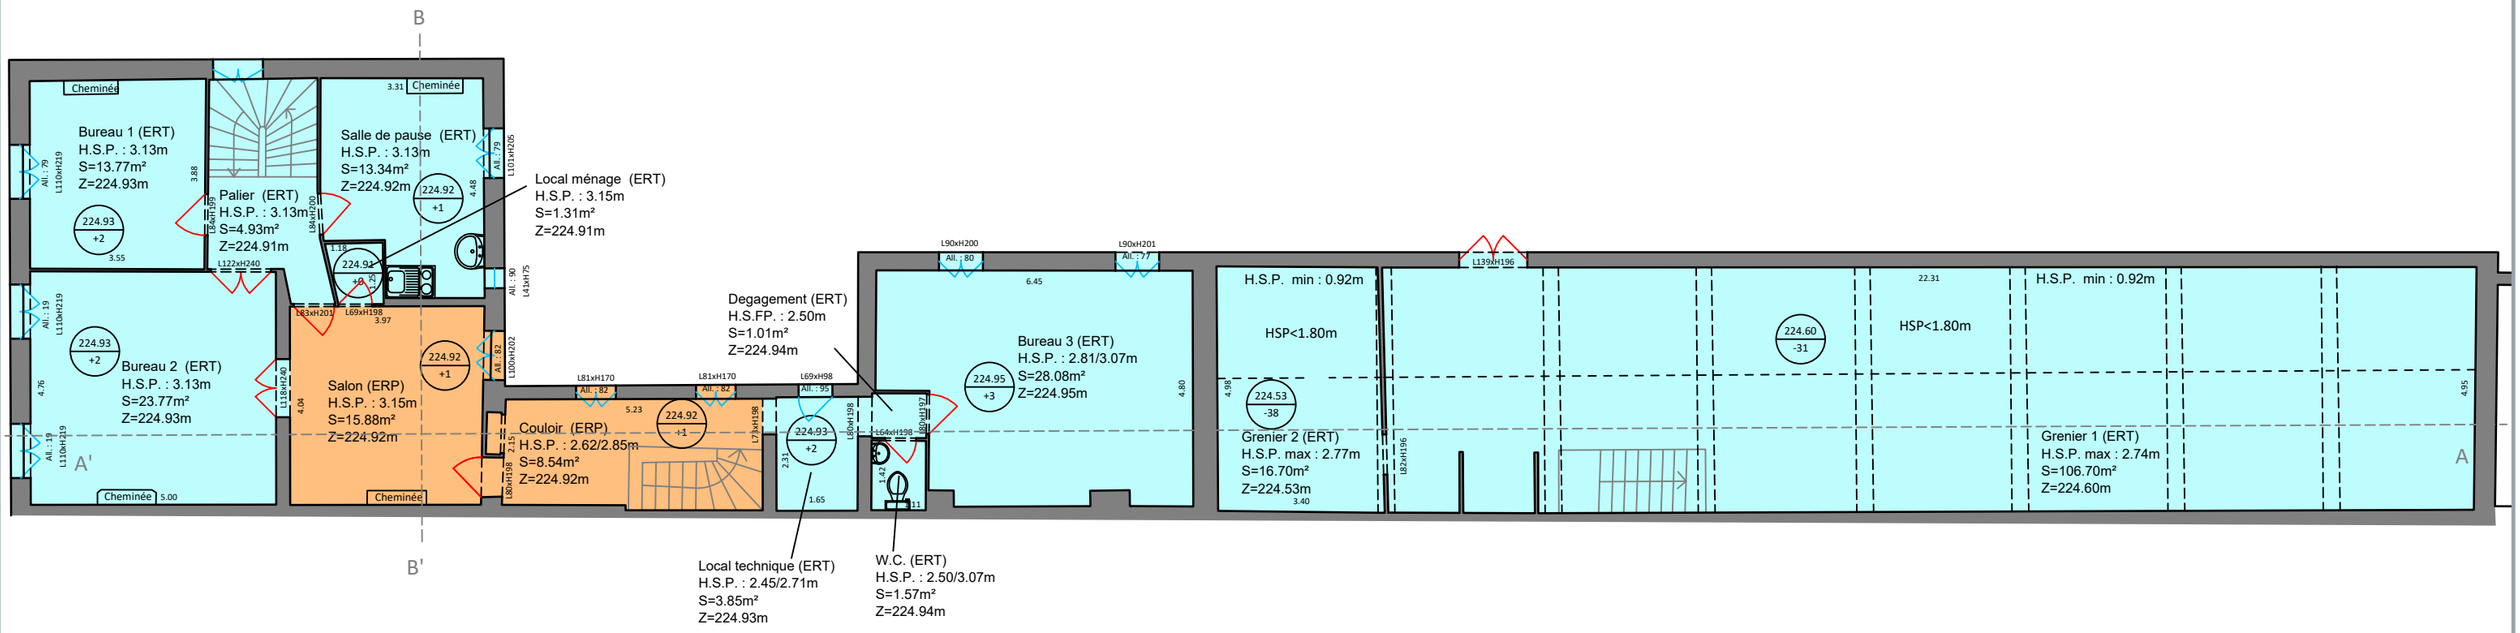

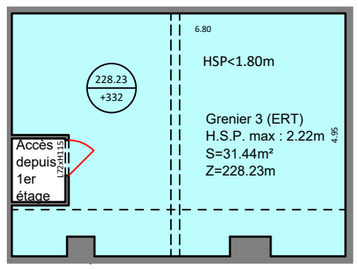

adage
Géomètres-Experts
Agence de Moulins
10 rue des Fausses Braies
03000 Moulins
T. (+33) 4 70 42 09 41
moulins@adage.pro
www.adage.pro

Commune de MOULINS (03)

15 avenue Meunier

Section AZ - n°190

PLAN DU 2ème ETAGE


Echelle : 1/50

Réf : MO25274-cl

1 décembre 2025

C:\Fileo\Production\NonGroupe\MO25274\2_PLANS\MO25274_intérieur_2eme2.dwg

0 0.5 m 1 m

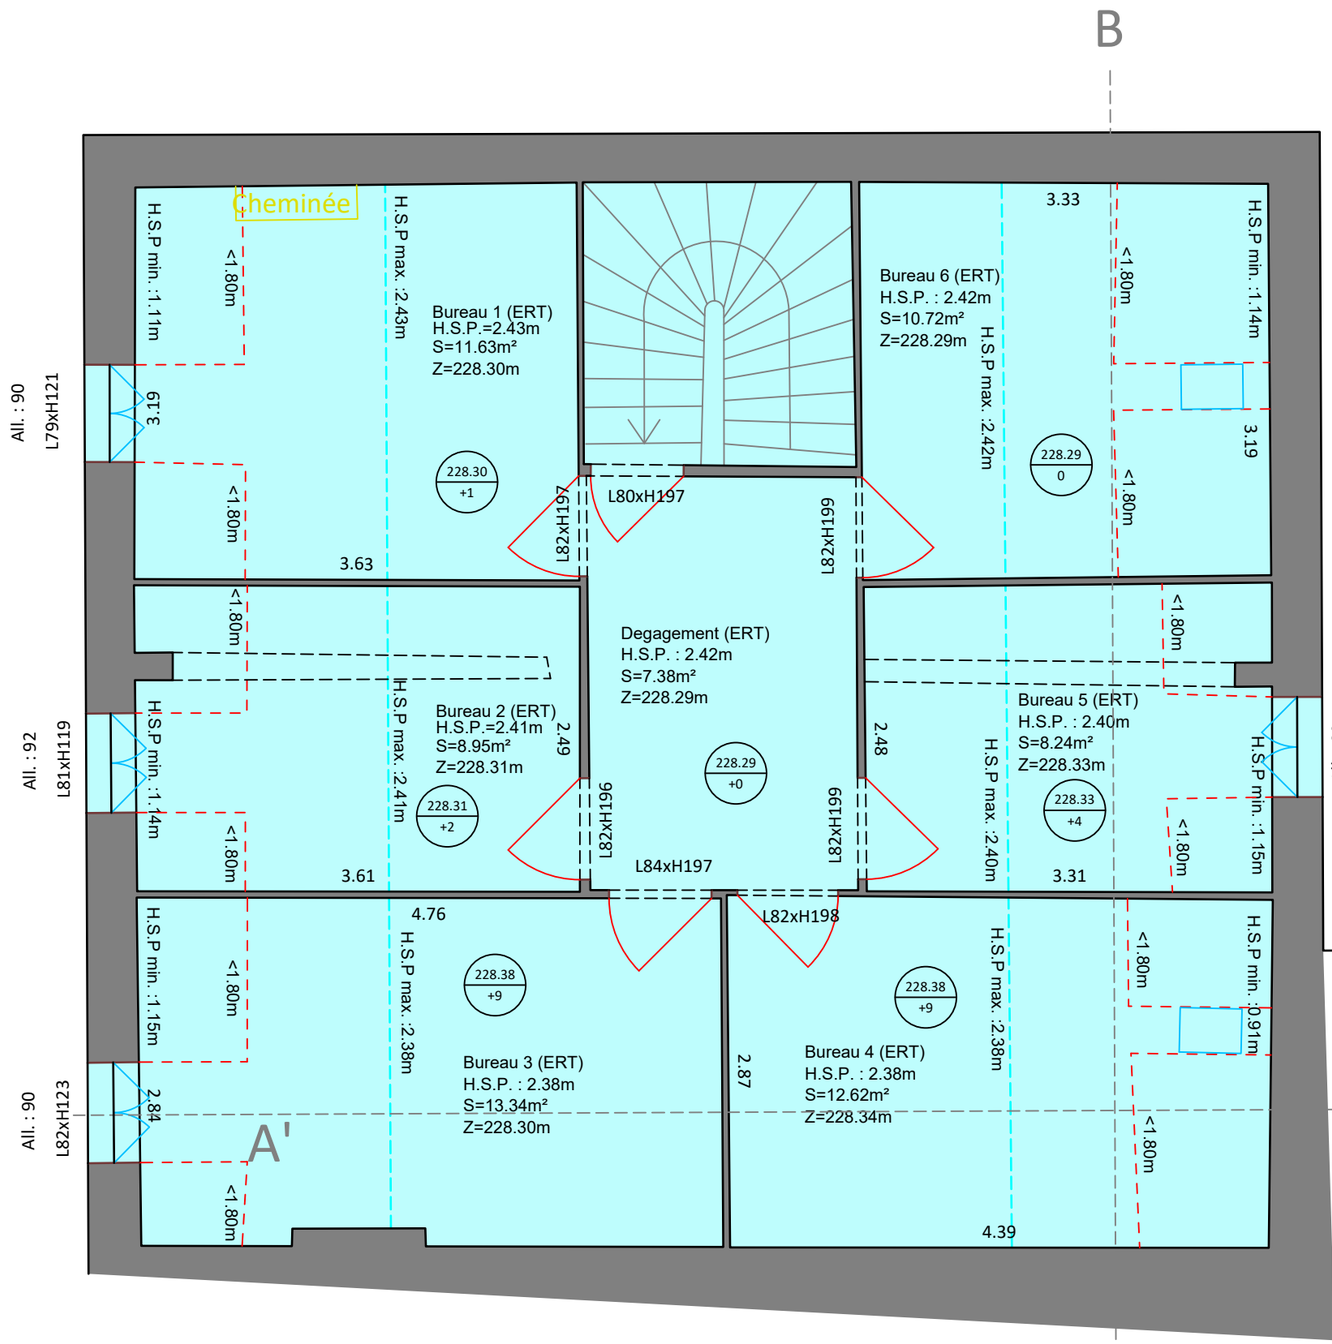

adage
Géomètres-Experts
Agence de Moulins
10 rue des Fausses Braies
03000 Moulins
T. (+33) 4 70 42 09 41
moulins@adage.pro
www.adage.pro

Commune de MOULINS (03)

15 avenue Meunier

Section AZ - n°190


PLAN DES CAVES

Echelle : 1/50


Réf : MO25274-cl

1 décembre 2025

C:\Fileo\Production\NonGroupe\MO25274\2_PLANS\MO25274_intérieur_Caves.dwg

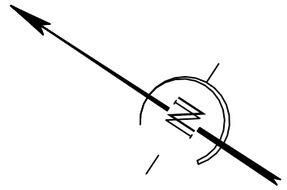

0 0.5 m 1 m

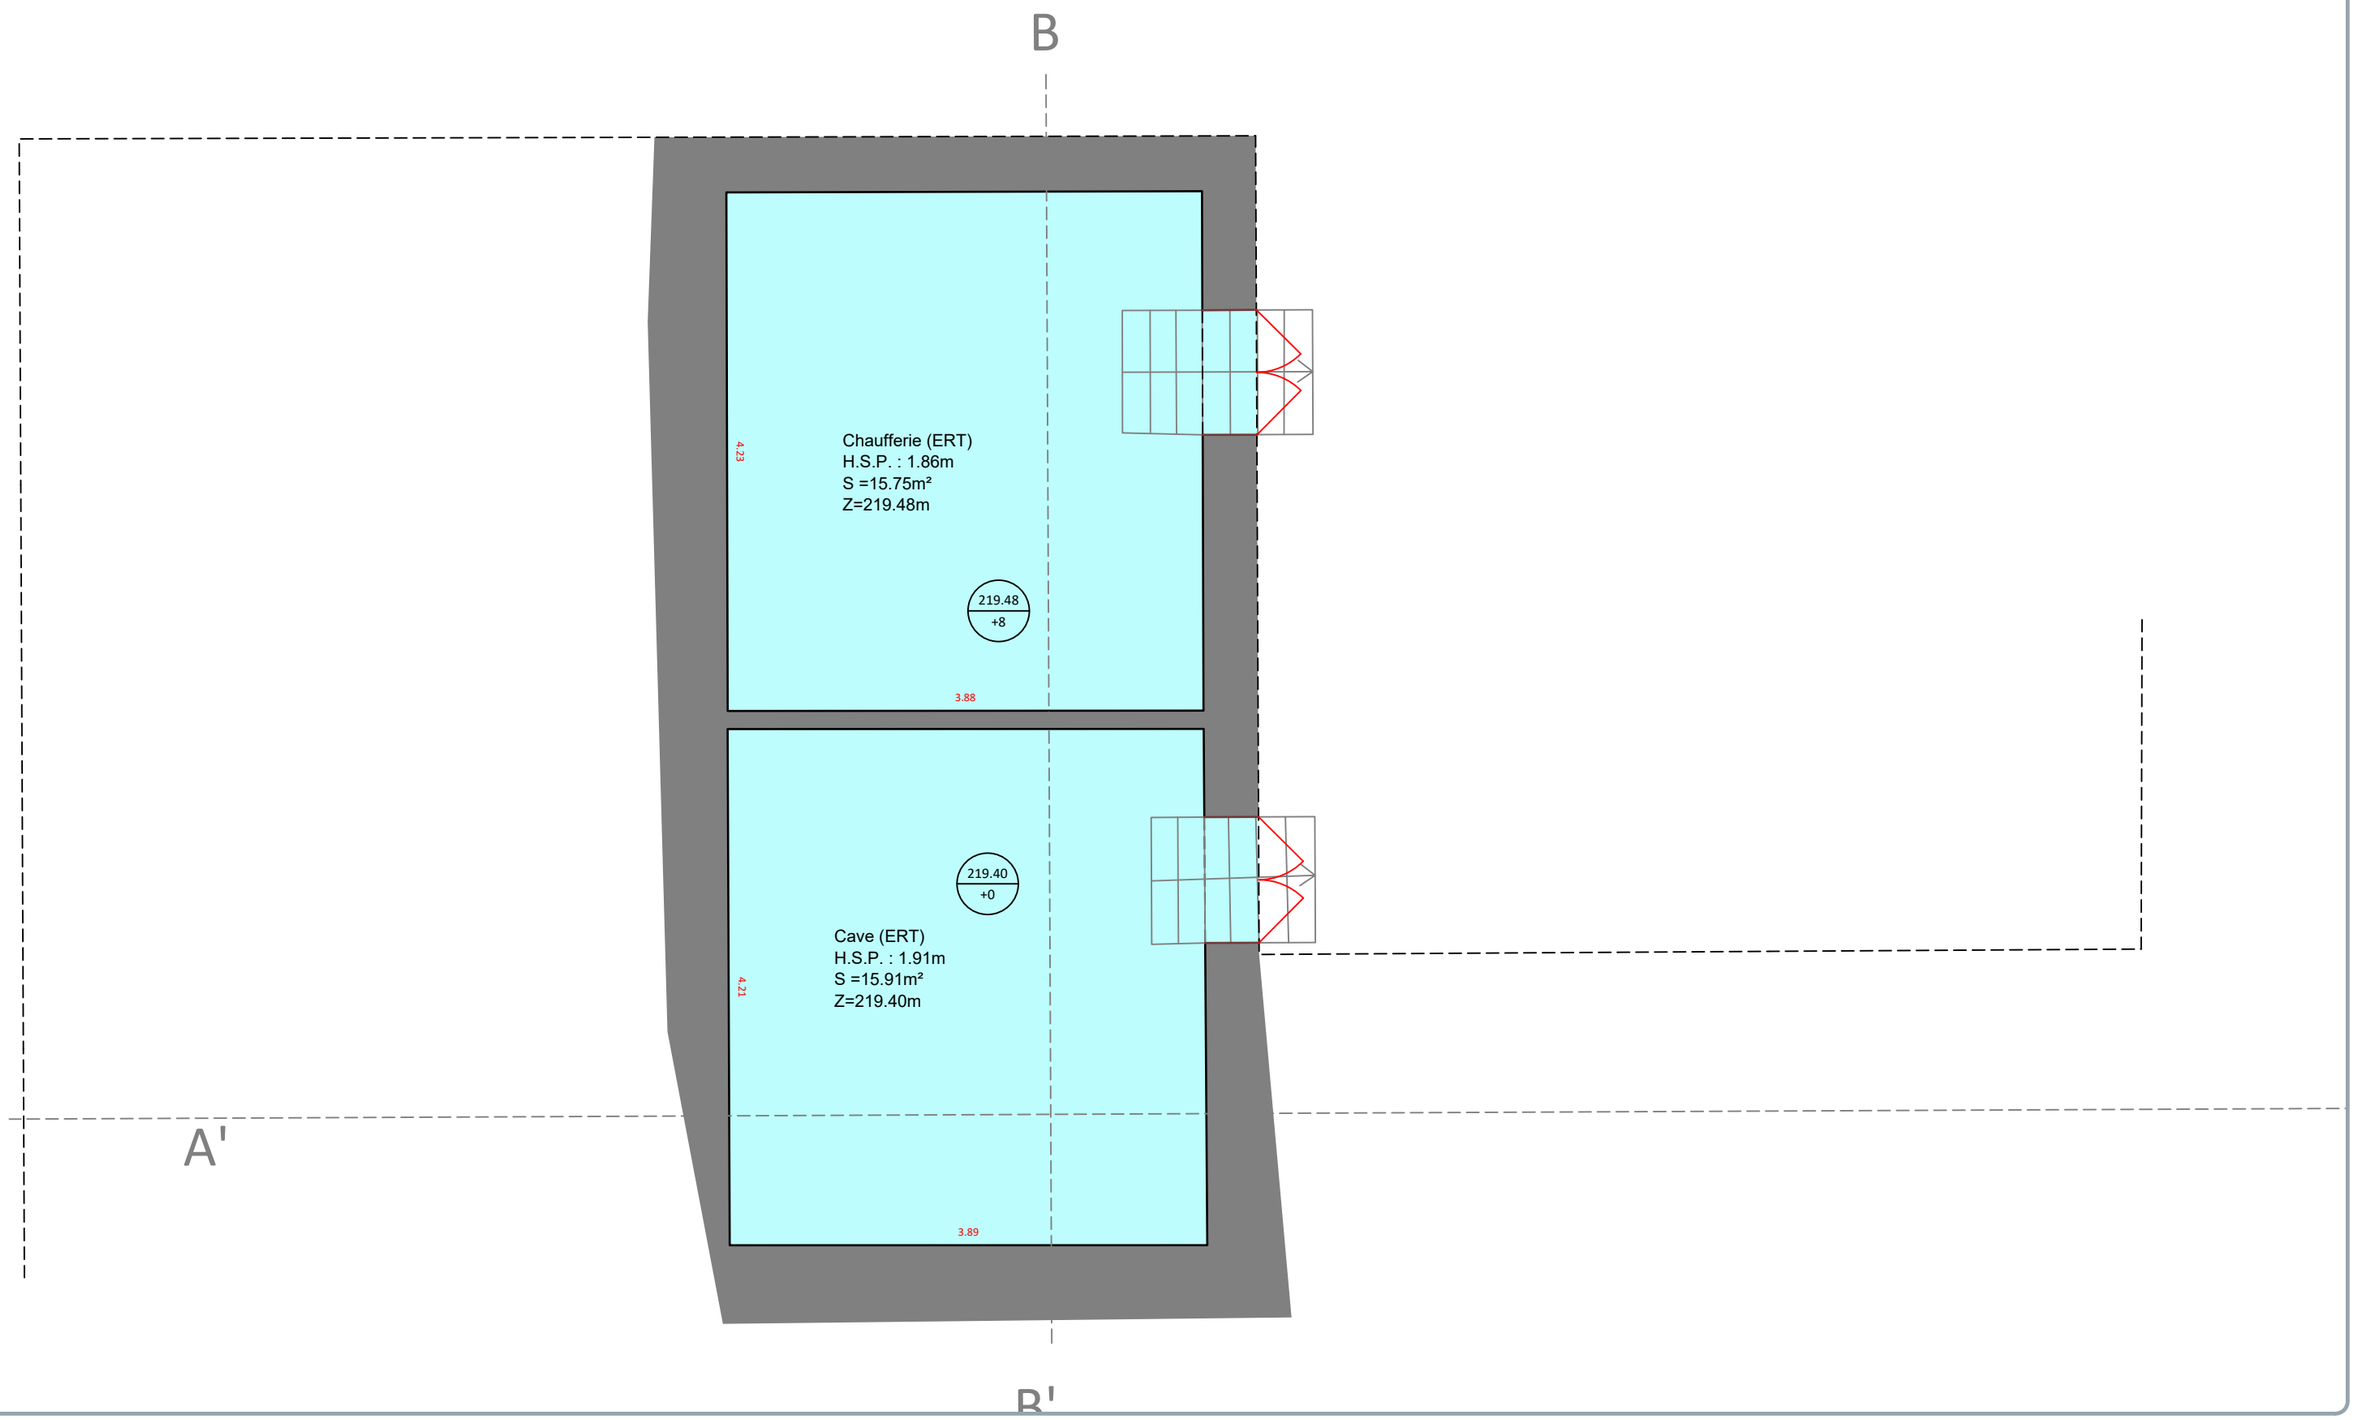

adage
Géomètres-Experts
Agence de Moulins
10 rue des Fausses Braies
03000 Moulins
T. (+33) 4 70 42 09 41
moulins@adage.pro
www.adage.pro

Commune de MOULINS (03)

15 avenue Meunier

Section AZ - n°190


PLAN DE FACADE EST


Echelle : 1/160

Réf : MO25274-cl

1 décembre 2025

C:\Fileo\Production\NonGroupe\MO25274\2_PLANS\MO25274_FACADE_EST.dwg

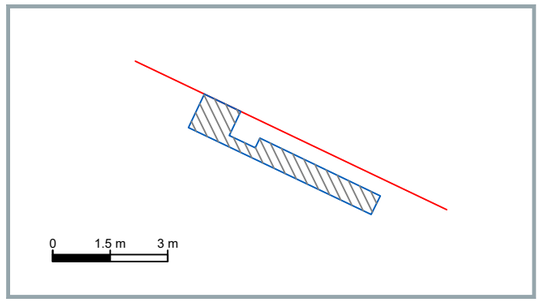

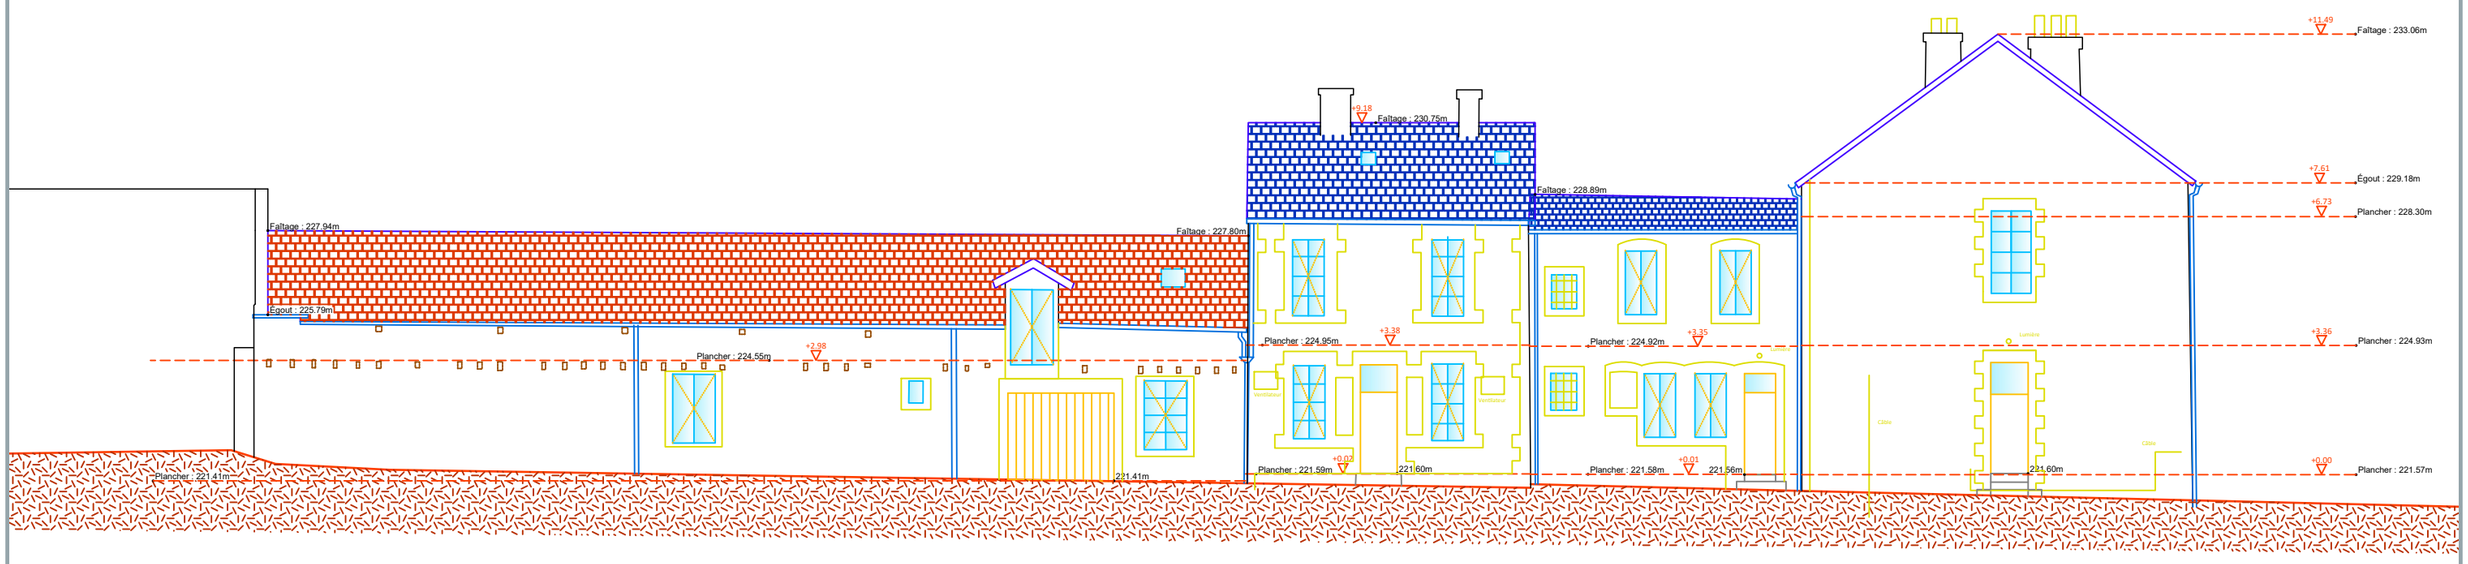

adage
Géomètres-Experts
Agence de Moulins
10 rue des Fausses Braies
03000 Moulins
T. (+33) 4 70 42 09 41
moulins@adage.pro
www.adage.pro

Commune de MOULINS (03)

15 avenue Meunier

Section AZ - n°190


PLAN DE FACADE NORD


Echelle : 1/100

Réf : MO25274-cl

1 décembre 2025

C:\Fileo\Production\NonGroupe\MO25274\2_PLANS\MO25274_FACADE_NORD.dwg

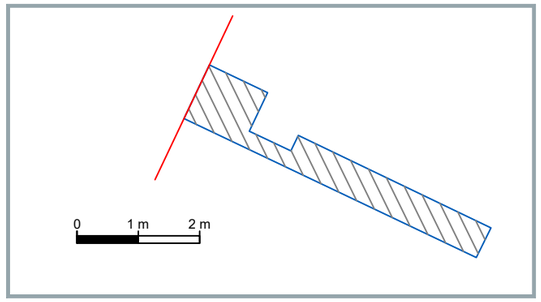

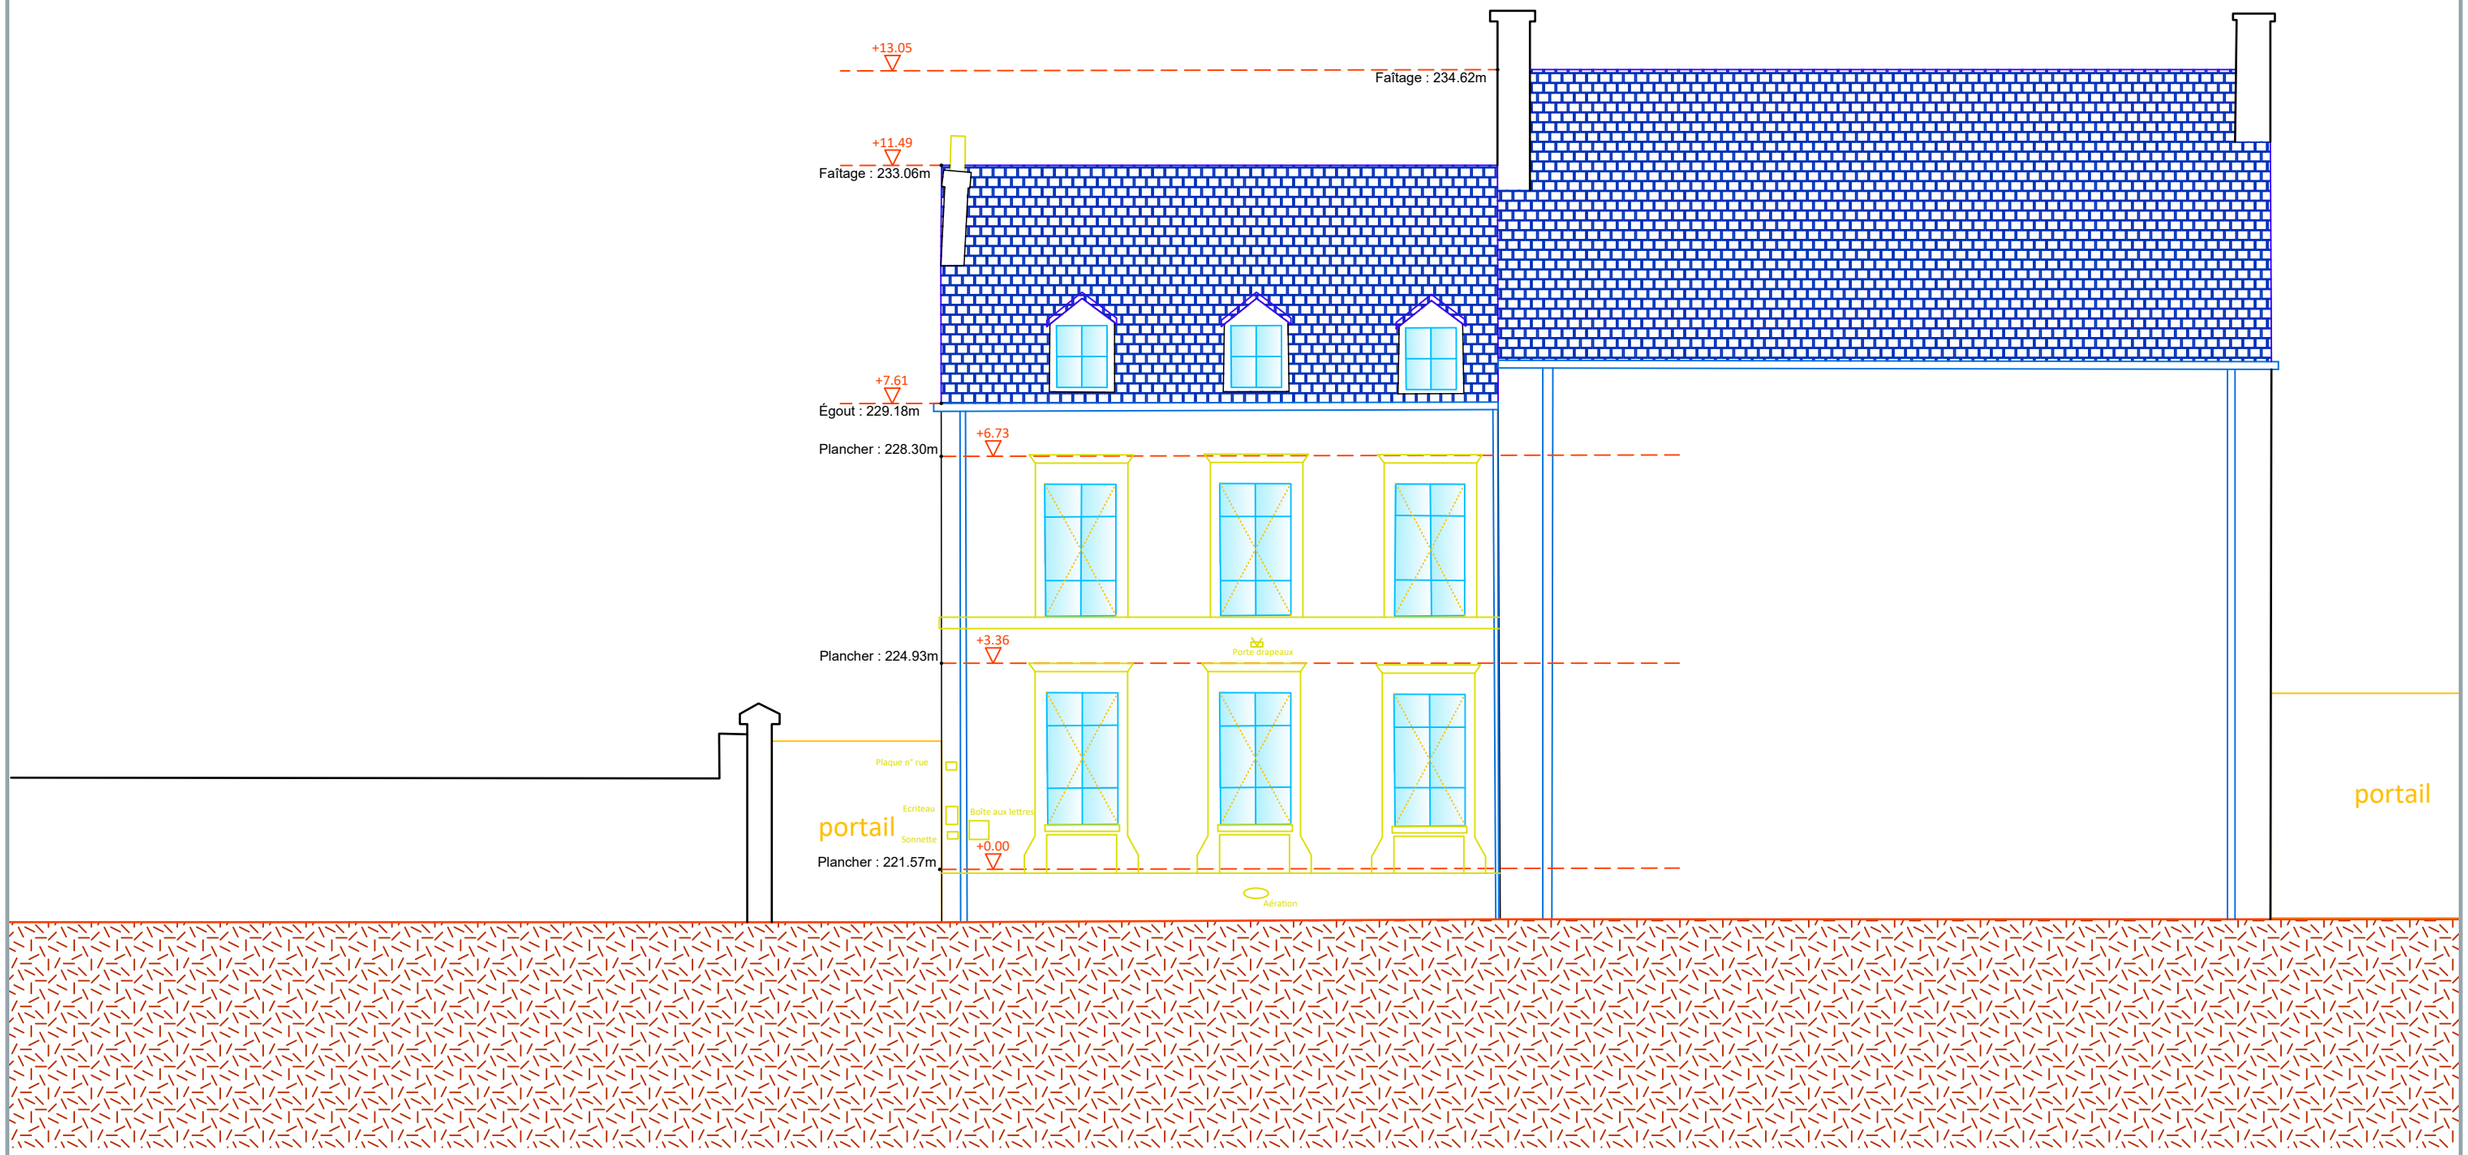

adage
Géomètres-Experts
Agence de Moulins
10 rue des Fausses Braies
03000 Moulins
T. (+33) 4 70 42 09 41
moulins@adage.pro
www.adage.pro

Commune de MOULINS (03)

15 avenue Meunier

Section AZ - n°190


PLAN DE FACADE SUD 2


Echelle : 1/50

Réf : MO25274-cl

1 décembre 2025

C:\Fileo\Production\NonGroupe\MO25274\2_PLANS\MO25274_FACADE_SUD_2.dwg

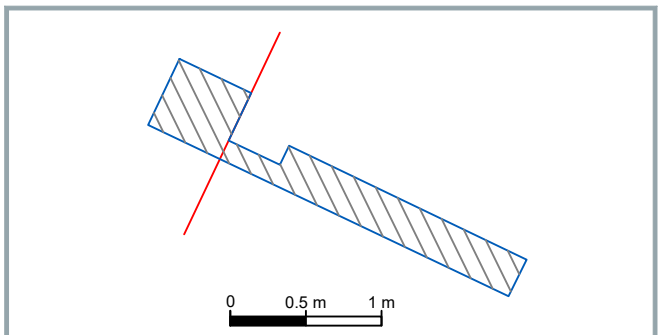

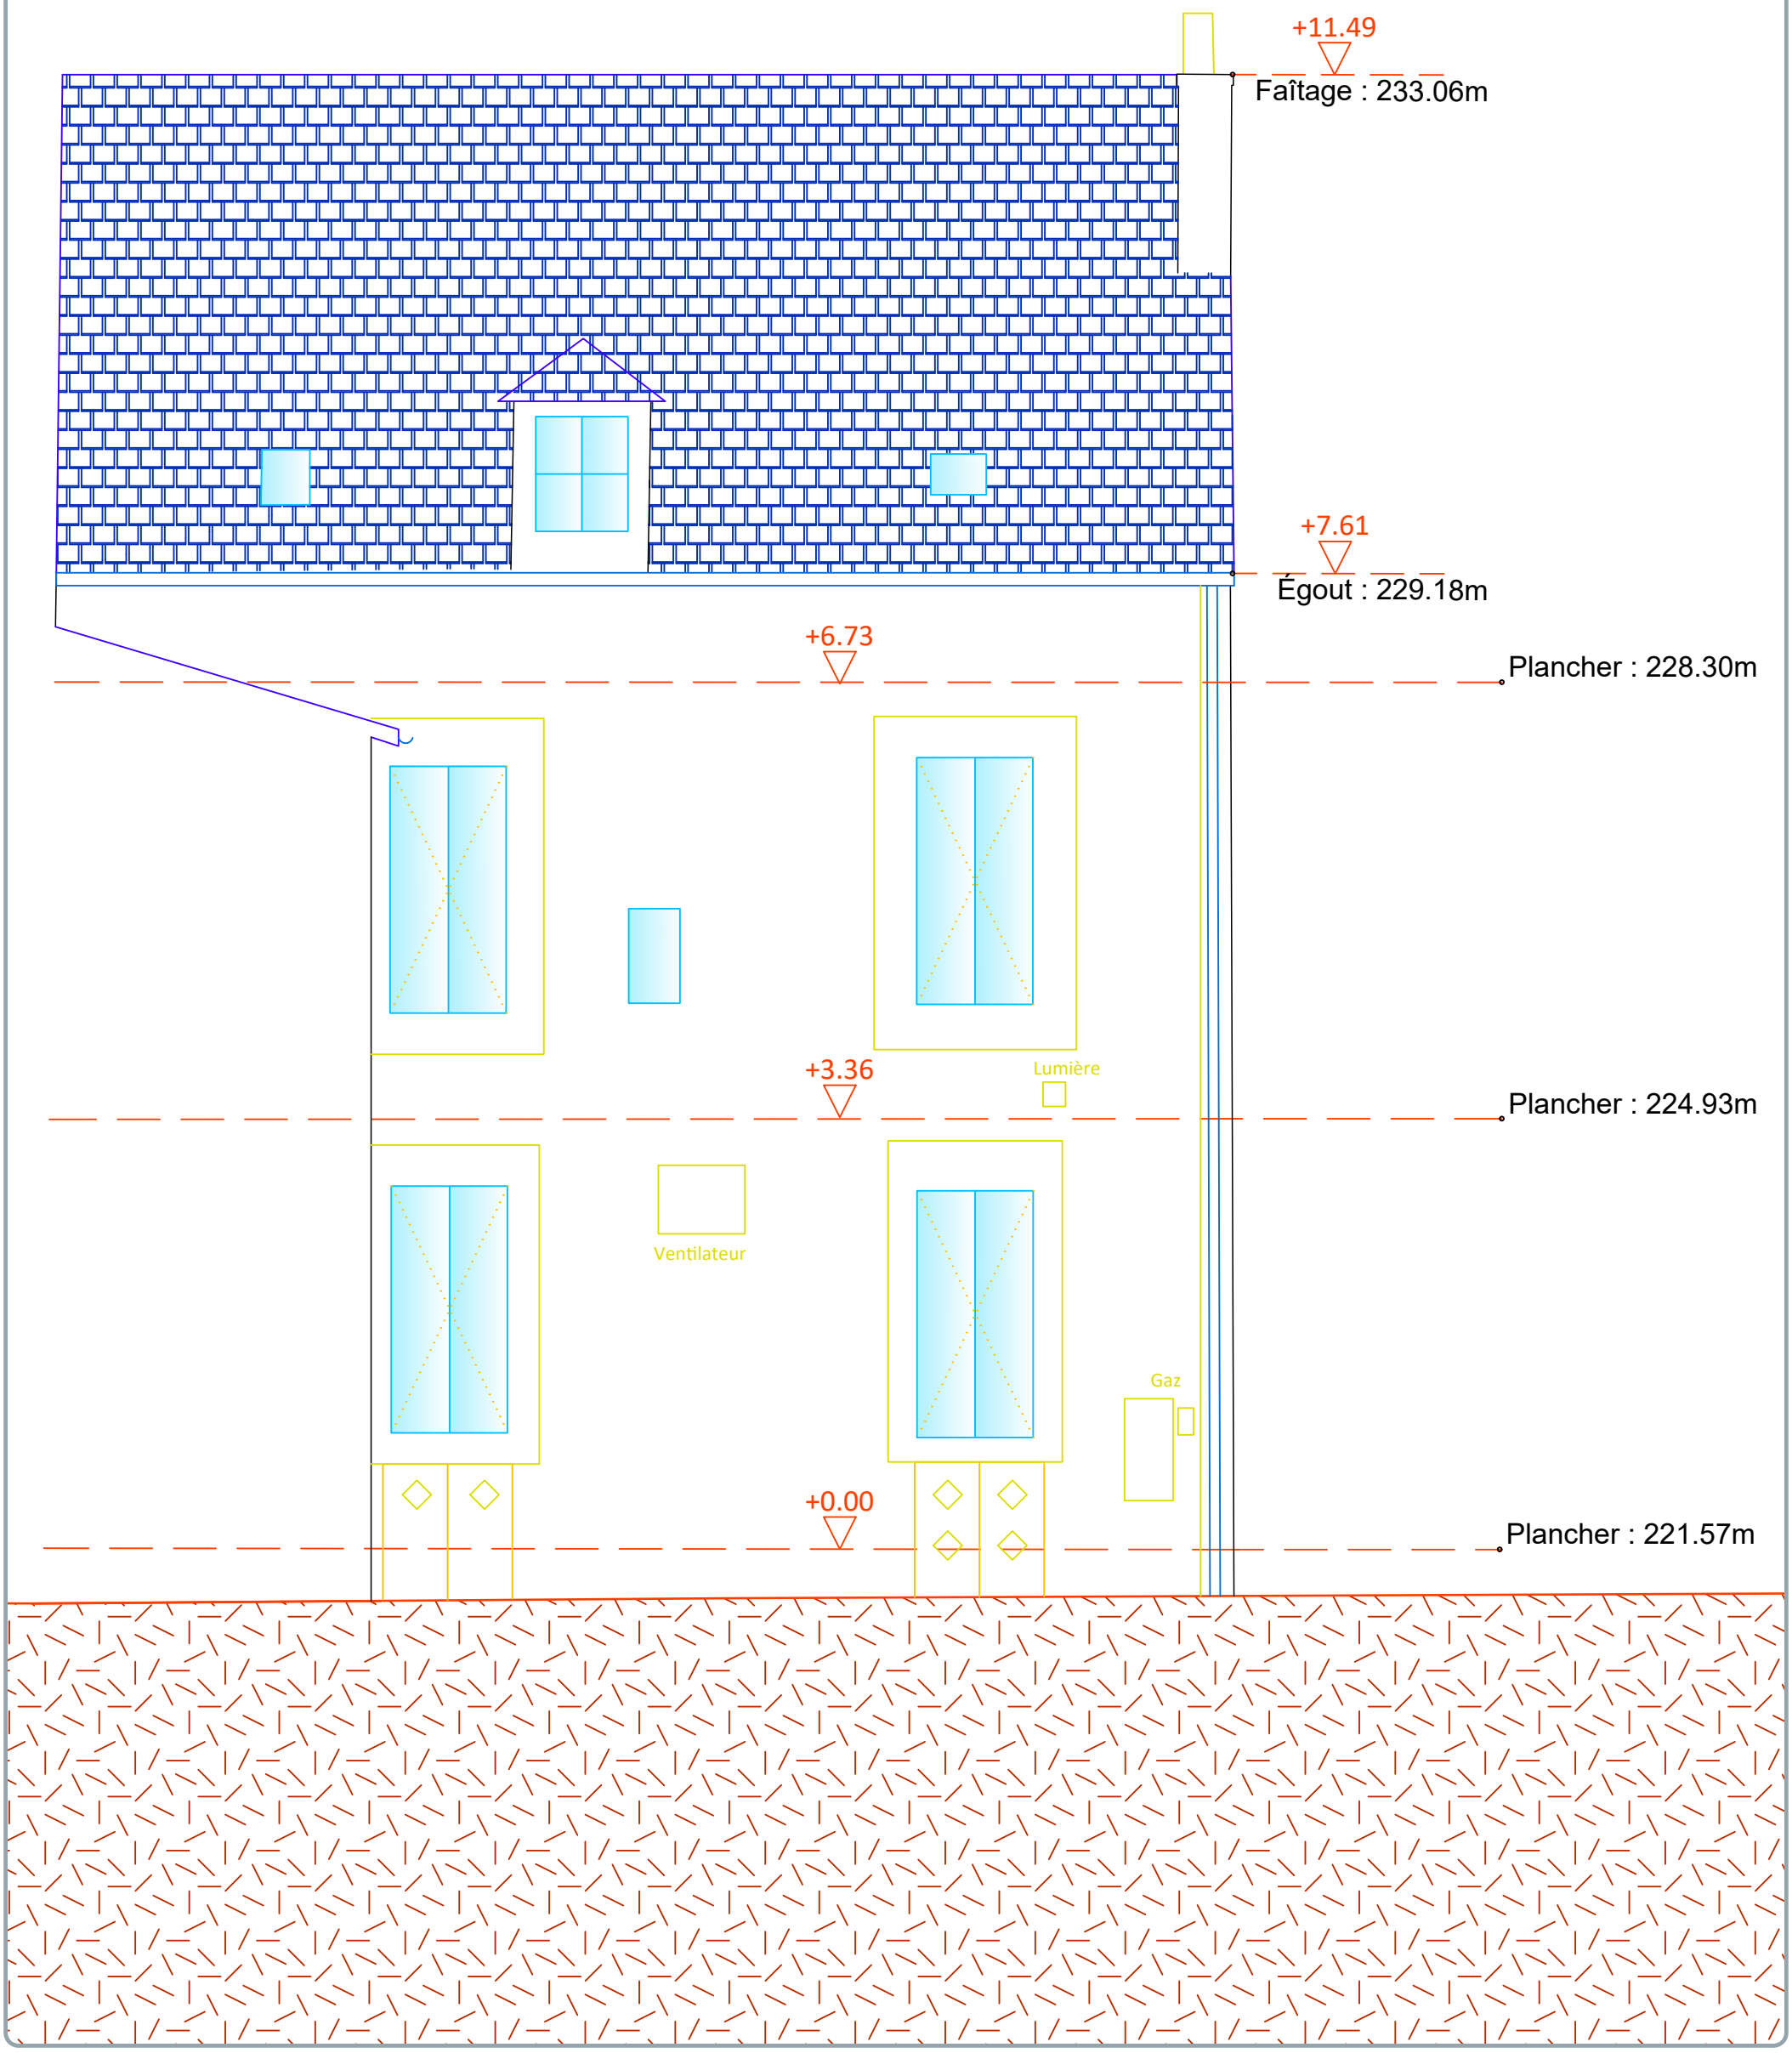

adage
Géomètres-Experts
Agence de Moulins
10 rue des Fausses Braies
03000 Moulins
T. (+33) 4 70 42 09 41
moulins@adage.pro
www.adage.pro

Commune de MOULINS (03)

15 avenue Meunier

Section AZ - n°190


PLAN DE FACADE SUD


Echelle : 1/50

Réf : MO25274-cl

1 décembre 2025

C:\Fileo\Production\NonGroupe\MO25274\2_PLANS\MO25274_FACADE_SUD_1.dwg

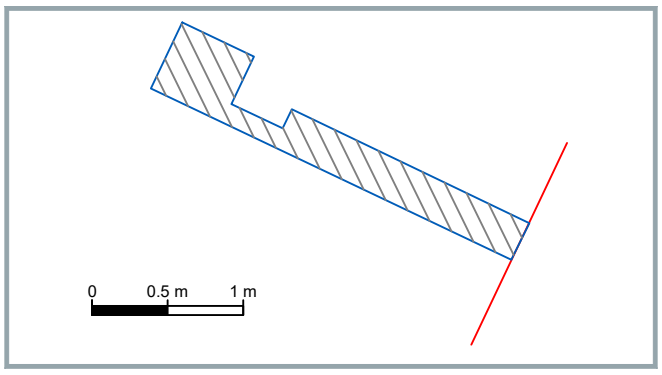

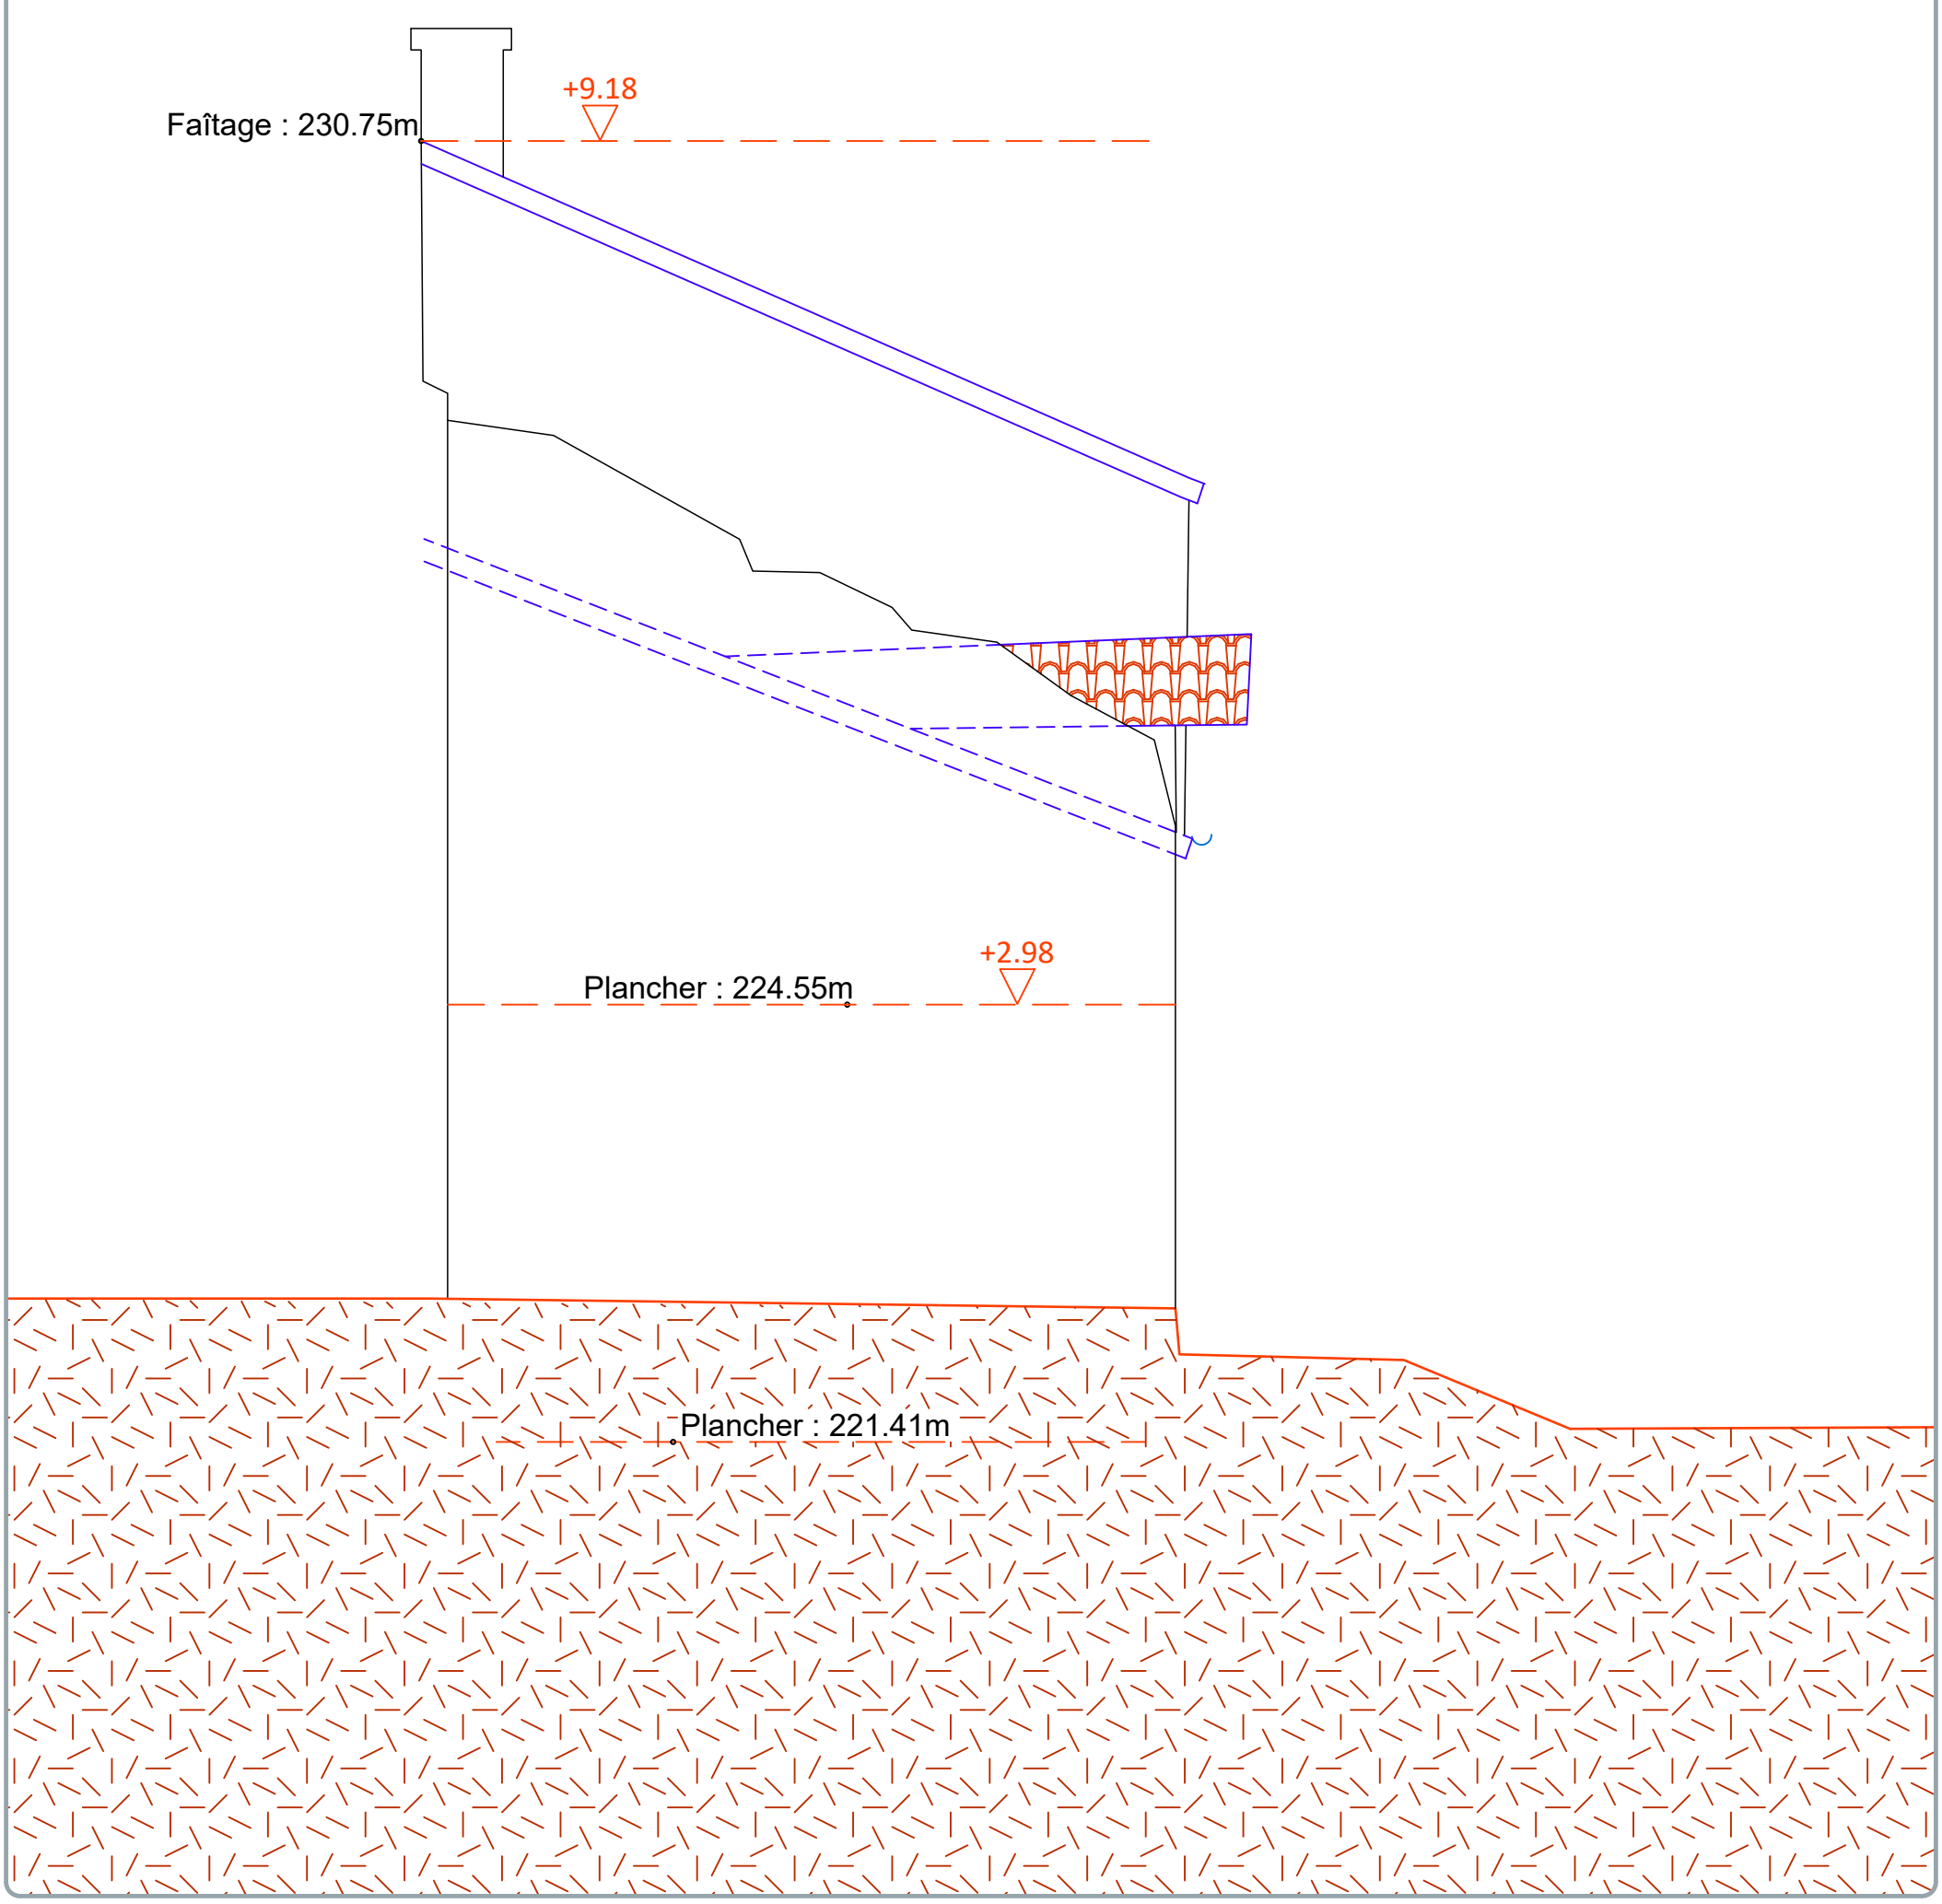

adage
Géomètres-Experts
Agence de Moulins
10 rue des Fausses Braies
03000 Moulins
T. (+33) 4 70 42 09 41
moulins@adage.pro
www.adage.pro

Commune de MOULINS (03)

15 avenue Meunier

Section AZ - n°190


COUPE AA'


Echelle : 1/160

Réf : MO25274-cl

1 décembre 2025

C:\Fileo\Production\NonGroupe\MO25274\2_PLANS\MO25274_Coupe_AA'.dwg

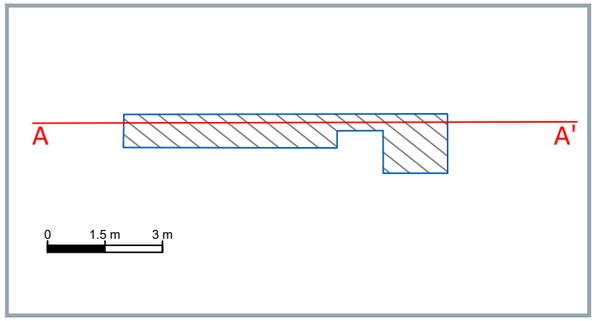

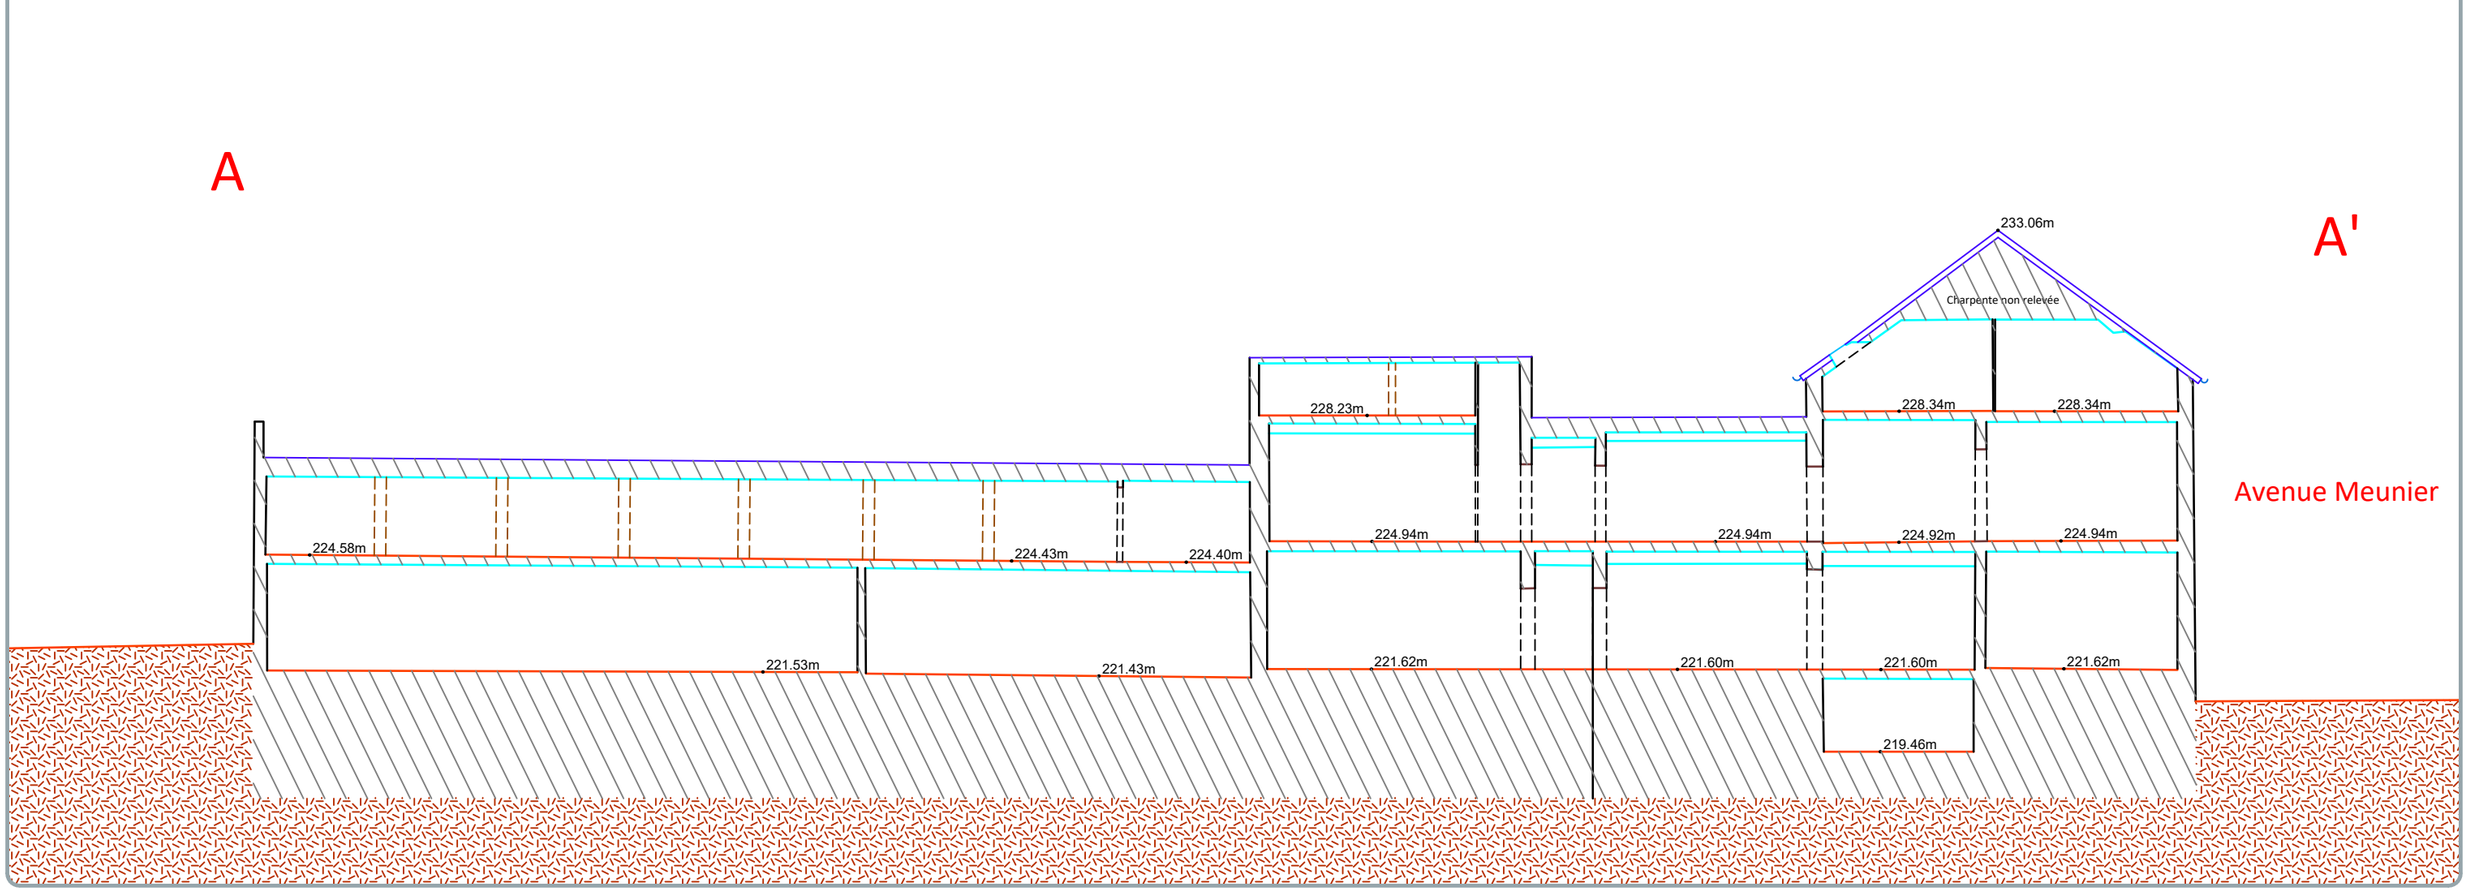

adage
Géomètres-Experts
Agence de Moulins
10 rue des Fausses Braies
03000 Moulins
T. (+33) 4 70 42 09 41
moulins@adage.pro
www.adage.pro

Commune de MOULINS (03)

15 avenue Meunier

Section AZ - n°190


COUPE BB'

Echelle : 1/100

Réf : MO25274-cl

1 décembre 2025

C:\Fileo\Production\NonGroupe\MO25274\2_PLANS\MO25274_Coupe_BB'.dwg

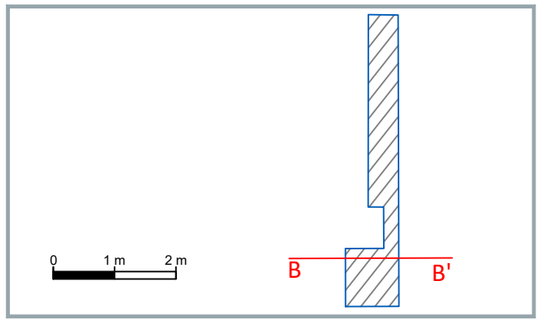


B

B'

Section AZ n°190

Section AZ n°724

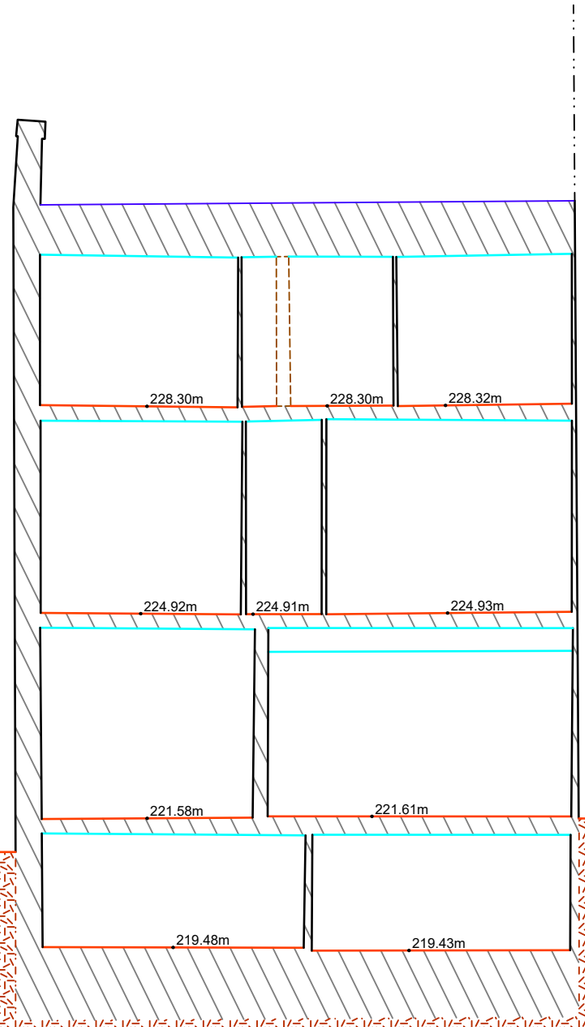

Avertissement : LIMITES DE PROPRIETES

Ce plan représente l'état du site, ainsi que le parcellaire tel qu'il résulte de l'application du plan cadastral au jour du relevé.
Ce plan n'a pas pour objet de définir les limites de propriété ou la mitoyenneté des murs. Si le projet le rend nécessaire, le Maître d'ouvrage devra s'assurer des limites de propriété par une opération de bornage.