DEPARTEMENT DE SEINE-SAINT-DENIS
COMMUNE DE NOISY-LE-GRAND

Relevé de Bâtiment

Place Jean-Baptiste Clément

Façade 2

Indice	Nature des modifications	Date	Auteur	Verifié par
0	Réalisation du plan	25/03/2026	CBRO	YLA

ECHELLE: 1/100e	DATE: Mars 2026	DOSSIER: NA224191-02-012	FICHIER: NA224191-02-012_Noisy-le-Grand_FA.dwg


PLAN DES FACADES

COORDONNEES RGF93 CC49	☐	NIVELLEMENT IGN 69	☒
COORDONNEES INDEPENDANTES	☐	NIVELLEMENT INDEPENDANT	☐


geofit

Agence de Gennevilliers
7 Rue du Fossé Blanc
Bâtiment C1
92230 Gennevilliers
Tel. 01 41 11 30 80 - Fax. 01 41 11 21 70
E-mail : gennevilliers@geofit-expert.fr

Situation

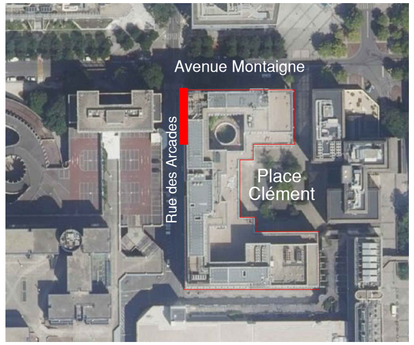

Extrait de façade sur la Rue des Arcades

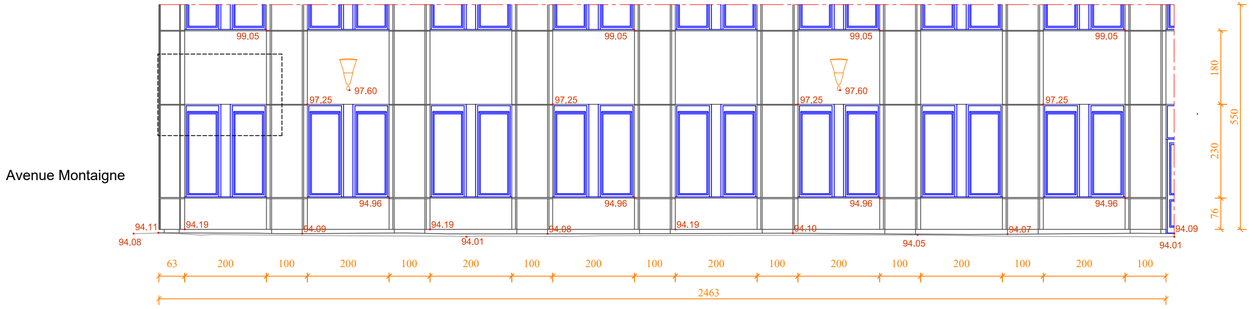

Ligne de référence à l'alti NGF de 90.00 m

0m 1 2 3 4 5m 10m