
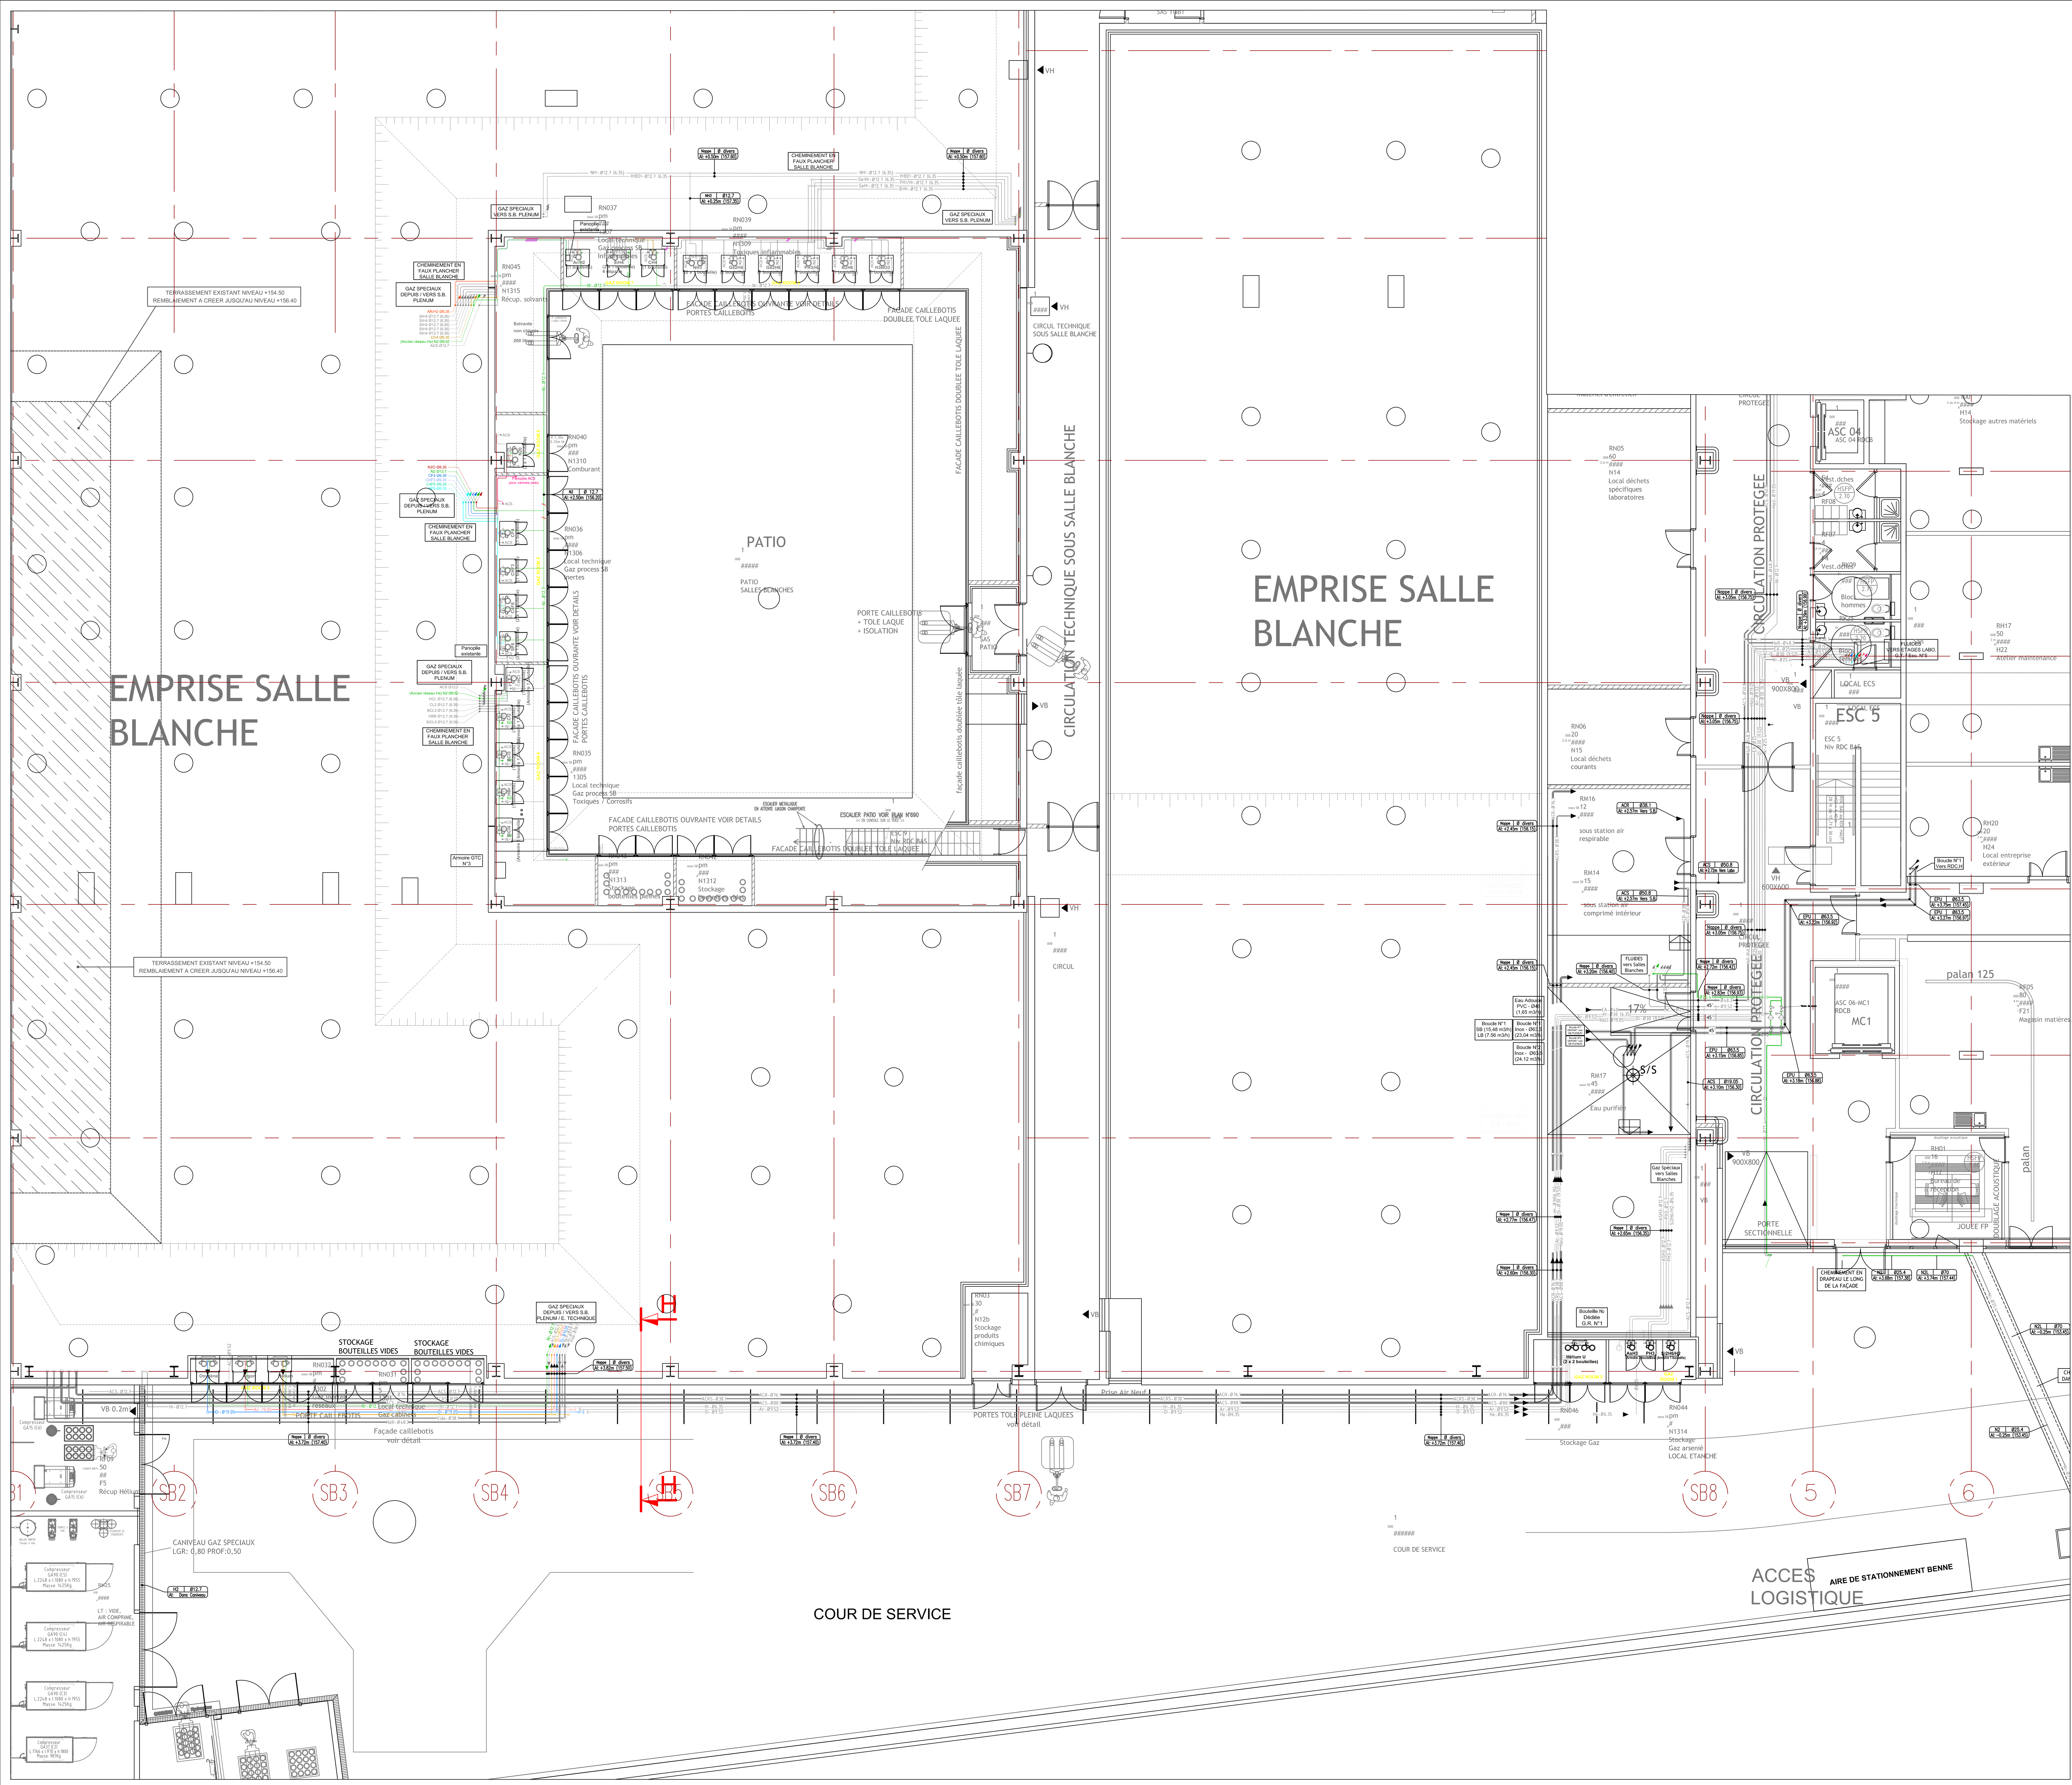


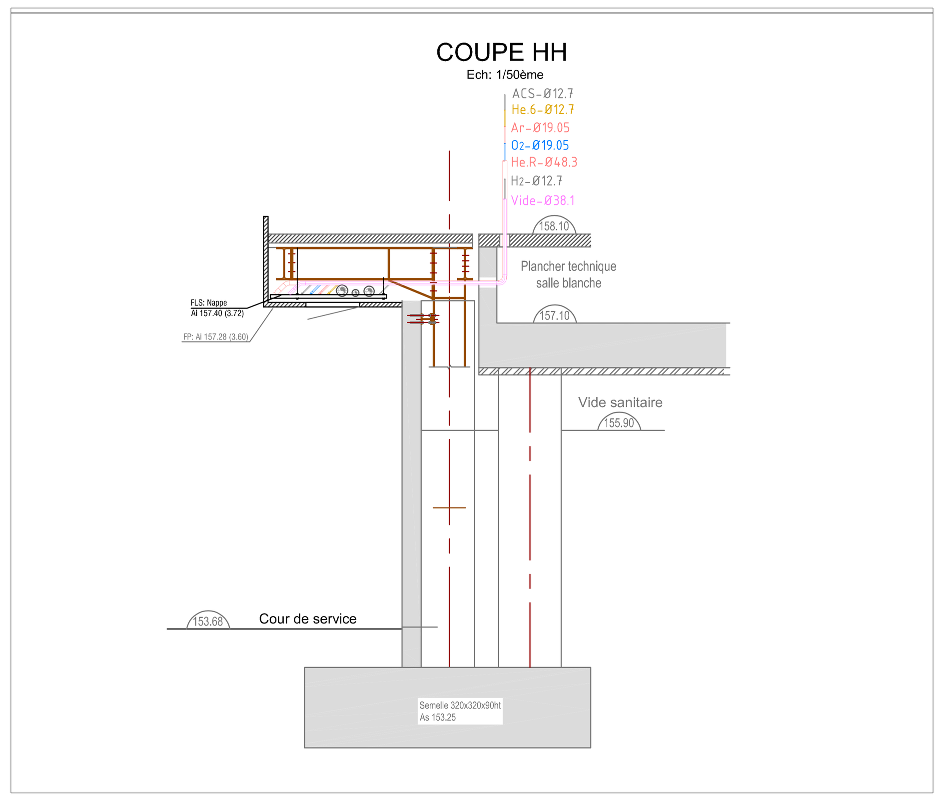

Légende gaz spéciaux

Ar	HCL
AR/H2	He
AsH3	HeU
B2H6	N2 ANCIEN
BCL3	N2
C2H2	N2L
C3H8	N2O
C4F8	NH3
CF4	O2
CH4	PH3
CHF3	P3H2
CL2	Retour-helium
G2H6	SF6
GeH4	Si2H6/H2
H2	SiCL4
H3BO3	SiH4
HBR	Xe
	N2 UHP
	He UHP

LEGENDE MODIFICATION DES RESEAUX

En couleur : réseau à construire (voir légende ci-dessus)

En gris : réseau existant à ne pas modifier

Passage depuis RdC haut vers RdC bas
Passage depuis RdC bas vers RdC haut

Ind.	Date	Dessinateur	Nature des modifications	Ind.	Date	Dessinateur	Nature des modifications
F				L			
E				K			
D				J			
C				I			
B	29/04/25	MSa	MAJ faite suite à la remarque client	H			
A	26.03.25	MSa	PREMIERE EDITION	G			

ENTREPRISE

MAITRISE D'OEUVRE

FAURE QEI

CNRS
Délégation Ile-de-France Villejuif
7 rue Guy Môquet
94800 Villejuif

Echelle : 1/80

Date : 26.03.2025

Dessiné par : MSa

Verifie par :

FLUIDES ET GAZ SPECIAUX
Plan de cheminement des réseaux
Rez-de-chaussée bas

Phase	Type	N° Affaire	Numéro de lot	Numérotation	Indice
DOE	PLA	22076	600	011	B