
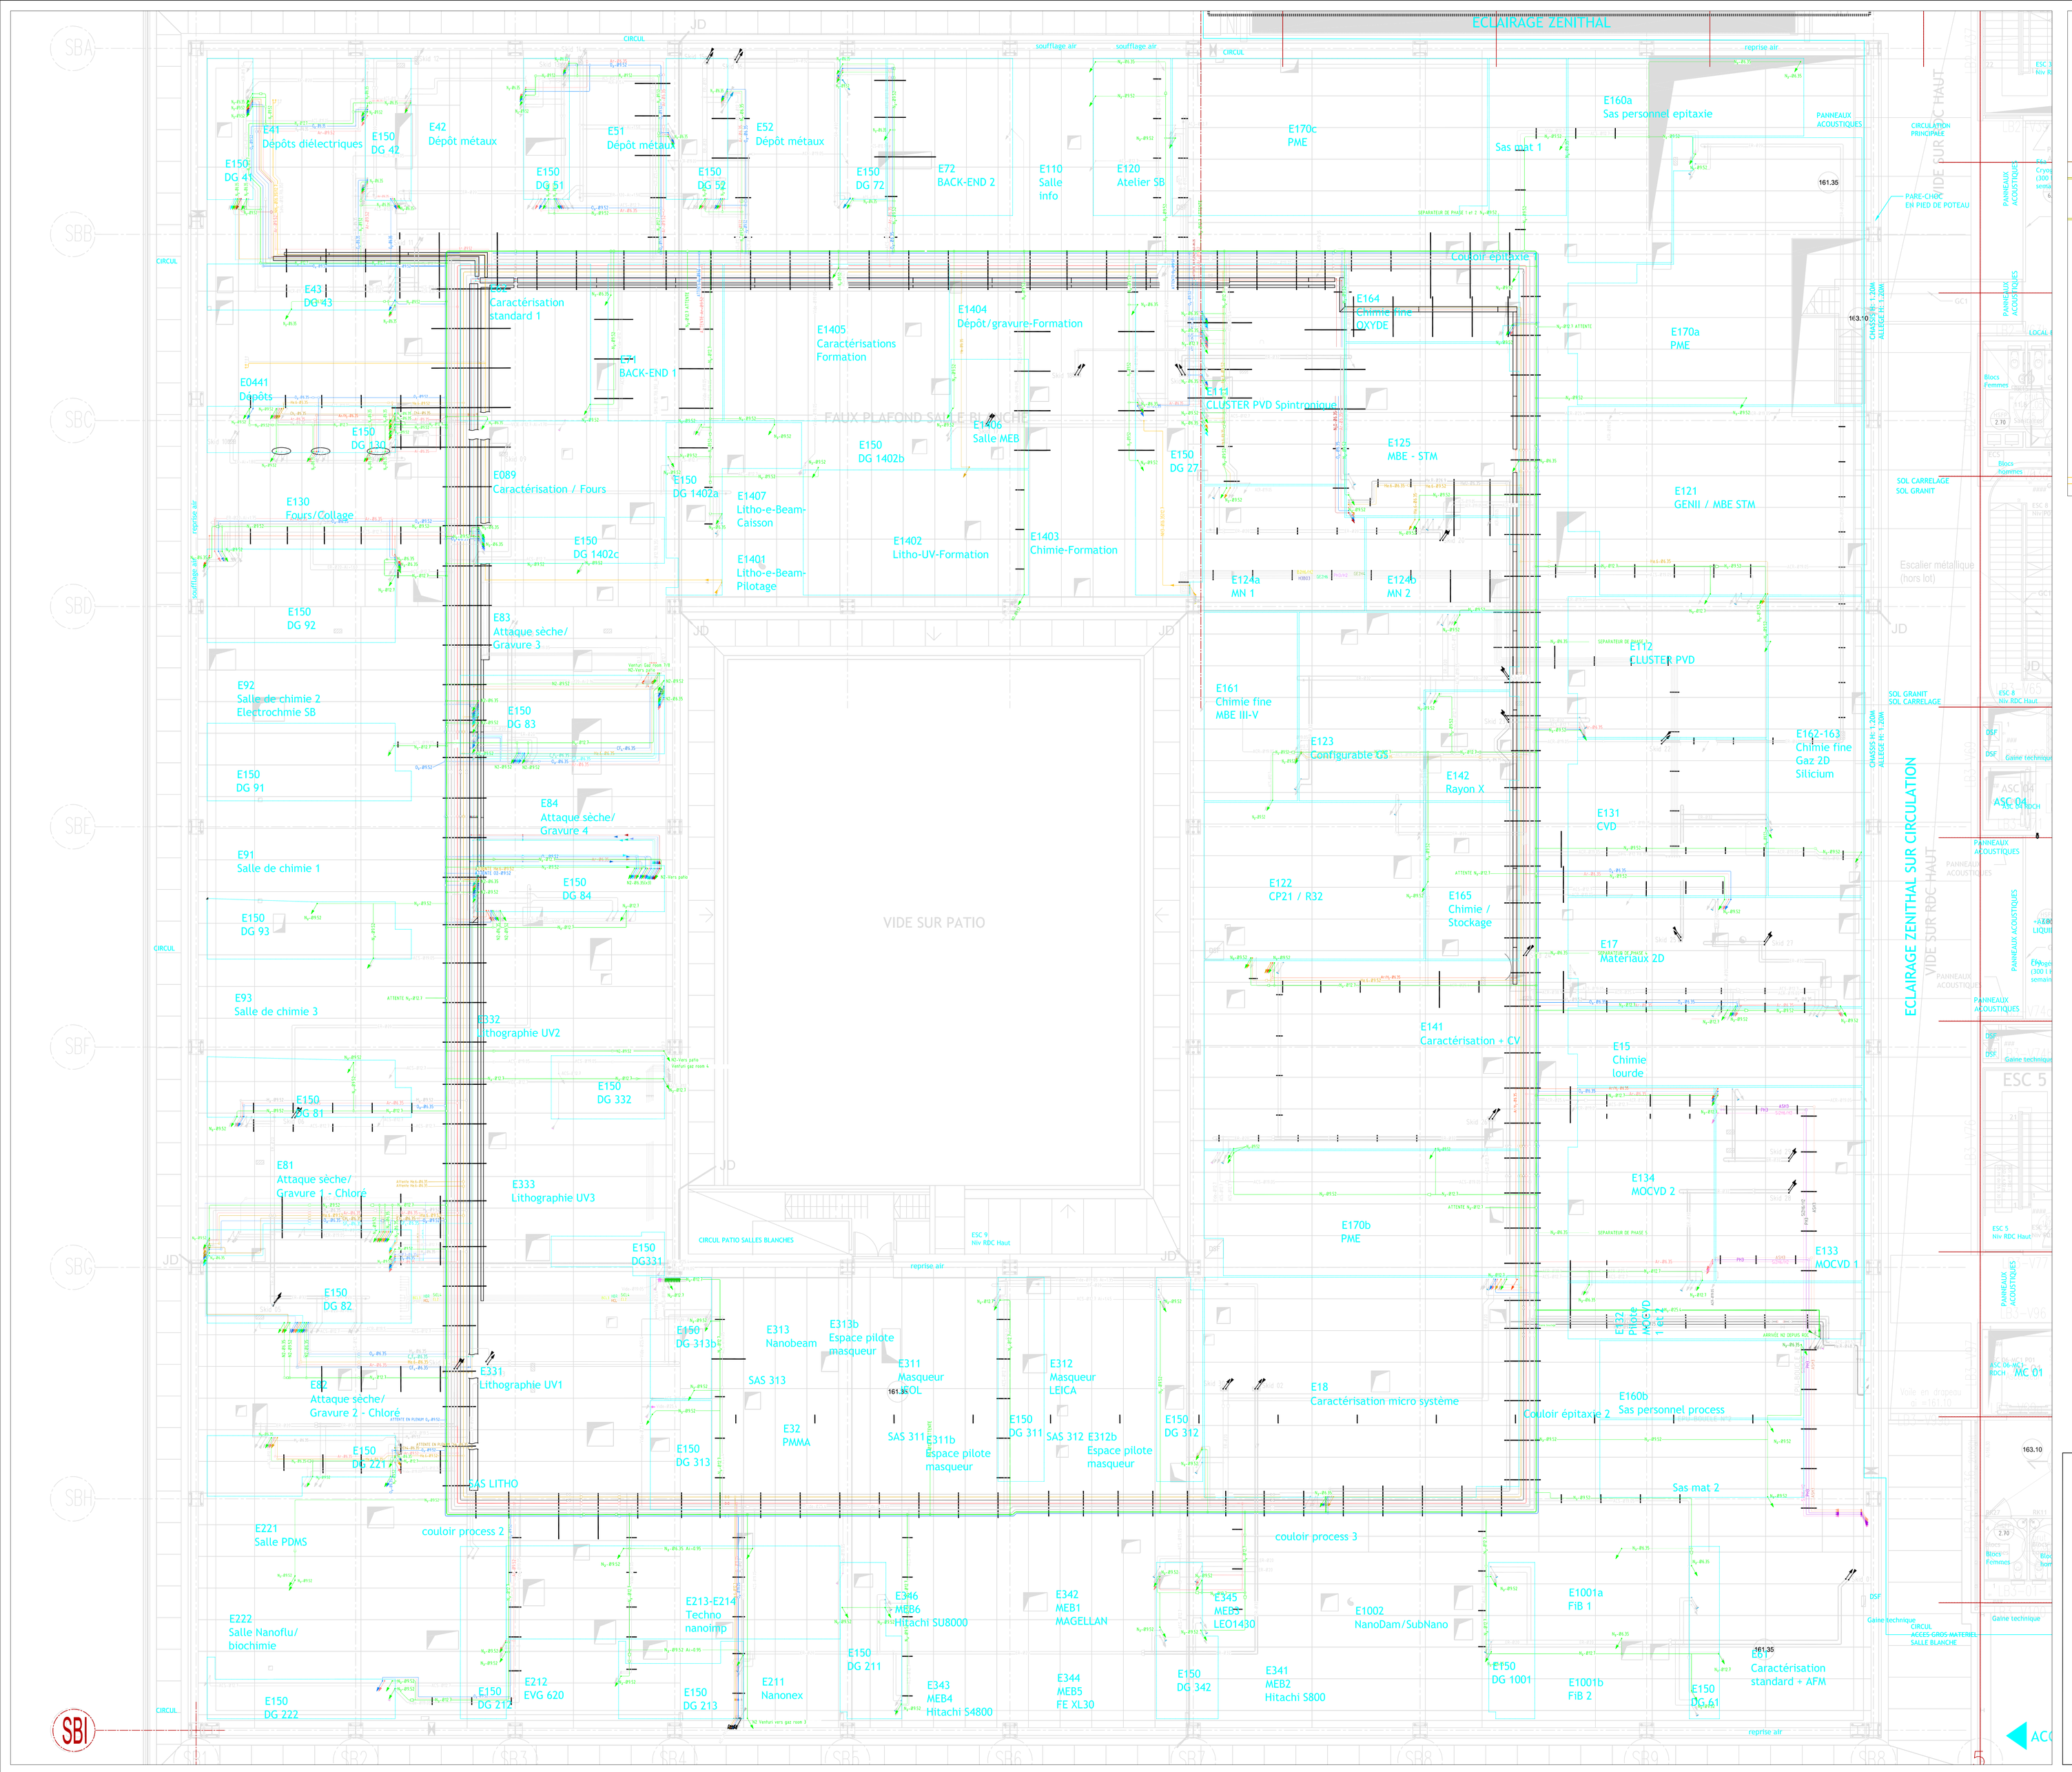


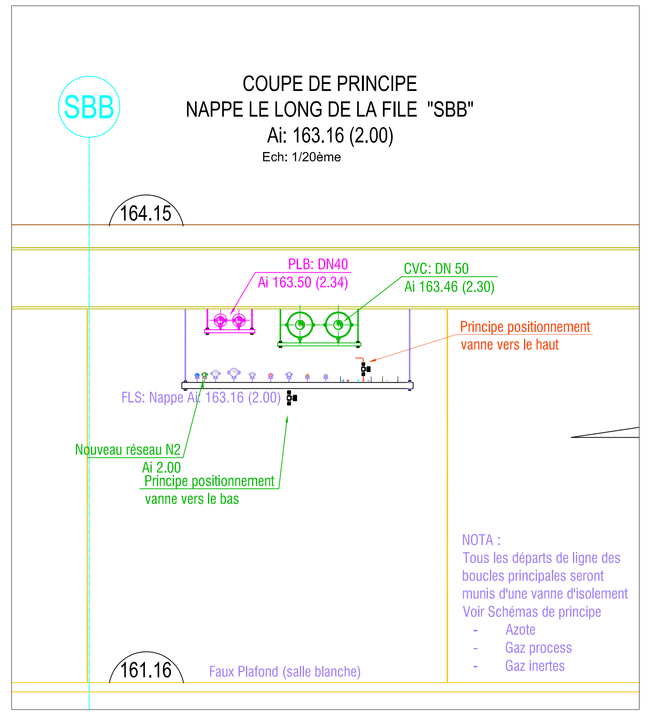

Légende gaz spéciaux

Ar	HCL	CH4	SF6
AR/H2	He	CHF3	Si2H6/H2
AsH3	HeU	CL2	SiCL4
B2H6	N2 ANCIEN	G2H6	SiH4
BCL3	N2	GeH4	Xe
C2H2	N2L	H2	N2 UHP
C3H8	N2O	H3BO3	He UHP
C4F8	NH3	HBR	
CF4	O2	P3H2	
	PH3	Retour-helium	

LEGENDE MODIFICATION DES RESEAUX

- En couleur : réseau à construire (voir légende ci-dessus)
- En gris : réseau existant à ne pas modifier
- Passage depuis RdC haut vers plénum
- Passage depuis plénum vers RdC haut

Ind.	Date	Dessinateur	Nature des modifications	Ind.	Date	Dessinateur	Nature des modifications
F				L			
E				K			
D				J			
C				I			
B	29/04/25	MSa	MAJ faite suite à la remarque client	H			
A	26/03/25	MSa	PREMIERE EDITION	G			

ENTREPRISE
Fluidex

MAITRISE D'OEUVRE
FAURE QEI

CNRS
Délégation Ile-de-France Villejuif
7 rue Guy Môquet
94800 Villejuif

Echelle :	A0
Date :	26/03/2025
Dessiné par :	MSa
Verifié par :	

FLUIDES ET GAZ SPECIAUX
Plan de cheminement gaz
Plénum

Phase	Type	N° Affaire	Numéro de lot	Numérotation	Indice
DOE	PLN	22076	600	212	B