


Rep.	Désignation	Qté	Fournisseur
1	Plaque PP Blanc	1	
2	Détendeur à membrane 2 voies VCR MF 1/4"	1	ROTAREX
3	Manomètre sortie arrière VCRF1/4"	1	WIKA
4	Té VCR Manomètre MMF 1/4"	1	FITOK
5	Vanne RX04	1	ROTAREX
6	Réhausse Vanne + Détendeur PE Noir	1	
7		1	

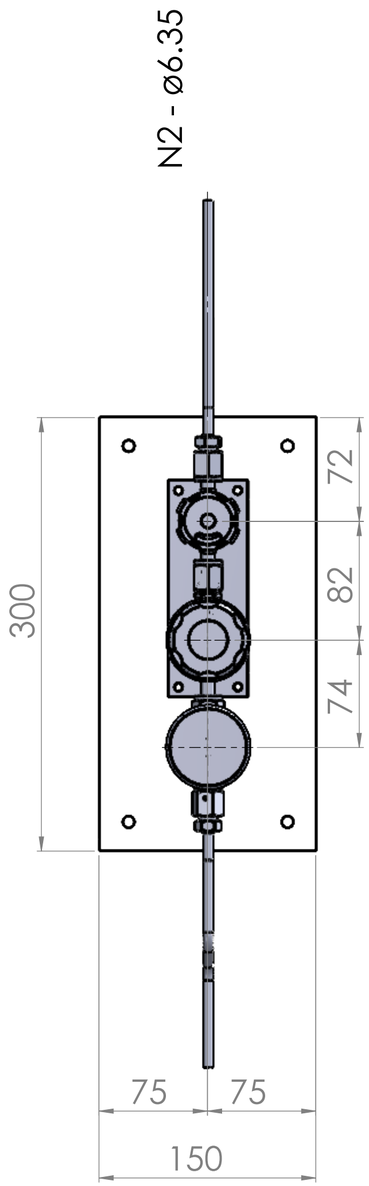

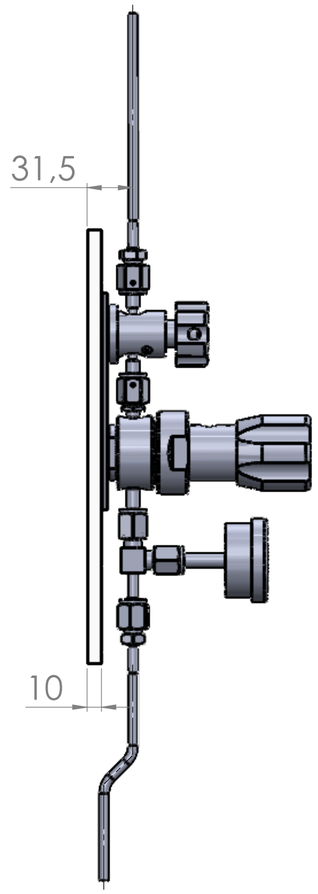

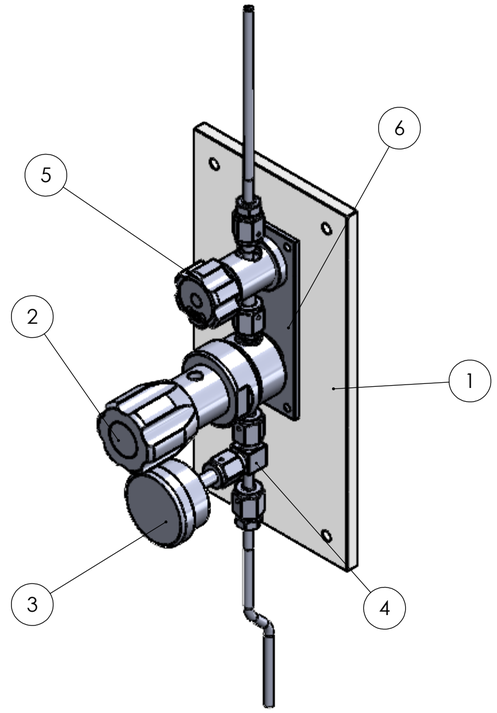

0	26.03.2025	MSa	AGa	AGa	Edition du plan
Ind.	Date	Dessinateur	Vérificateur	Resp.technique	Modifications

Tolérances générales: Linéaires: Angulaires:	Rugosité:	Matière:	Traitement:
	Masse:	Observations:	

Echelle: 1:10


CNRS C2N
Panoplies SB - Zone 1 SB1
DG43 - Mur Sud
Panoplie A

Format: A2


N° de plan
DOE_PLN_22076_600_225

Ce plan est la propriété de Fluid'Inox et ne peut être reproduit ou communiqué sans son autorisation.


Rep.	Désignation	Qté	Fournisseur
1	Plaque PP Blanc	1	
2	Detendeur Tescom	1	
3	Détendeur à membrane 2 voies VCR MF 1/4"	3	ROTAREX
4	Manomètre sortie arrière VCRF1/4"	3	WIKA
5	Té VCR Manomètre MMF 1/4"	3	FITOK
6	Vanne RX04	3	ROTAREX
7	Réhausse Vanne + Détendeur PE Noir	3	
12		3	

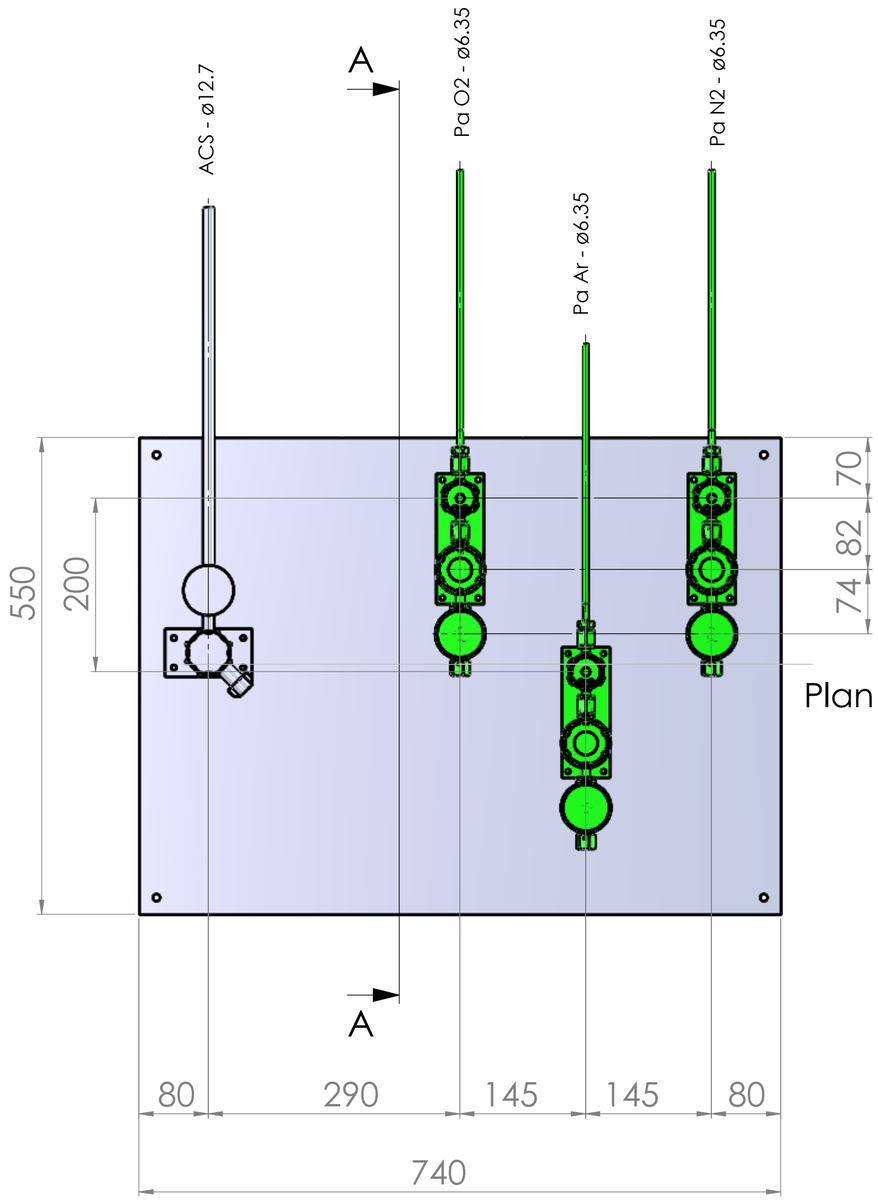

Plan de joints VCR alignés

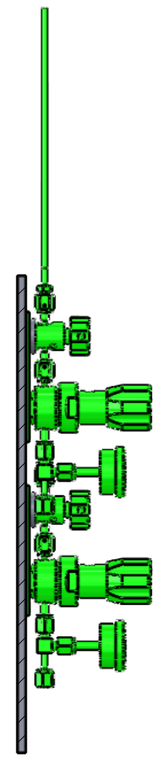

COUPE A-A

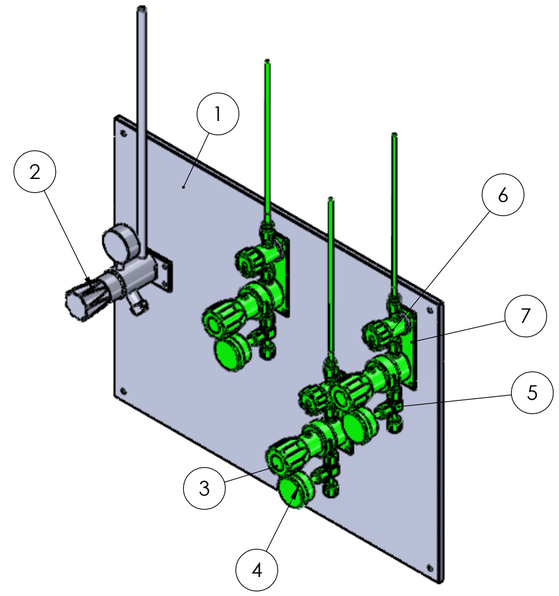

0	26.03.2025	MSa	AGa	AGa	Edition du plan
Ind.	Date	Dessinateur	Vérificateur	Resp.technique	Modifications

Tolérances générales: Linéaires: Angulaires:	Rugosité:	Matière:	Traitement:
	Masse:	Observations:	

Echelle: 1:5

CNRS C2N
Panoplies SB - Zone 1 SB1
DG41 - Mur Sud
Panoplie B

Format: A2

N° de plan
DOE_PLN_22076_600_223

Ce plan est la propriété de Fluid'Inox et ne peut être reproduit ou communiqué sans son autorisation.

Page: 2/2 Indice: 0