
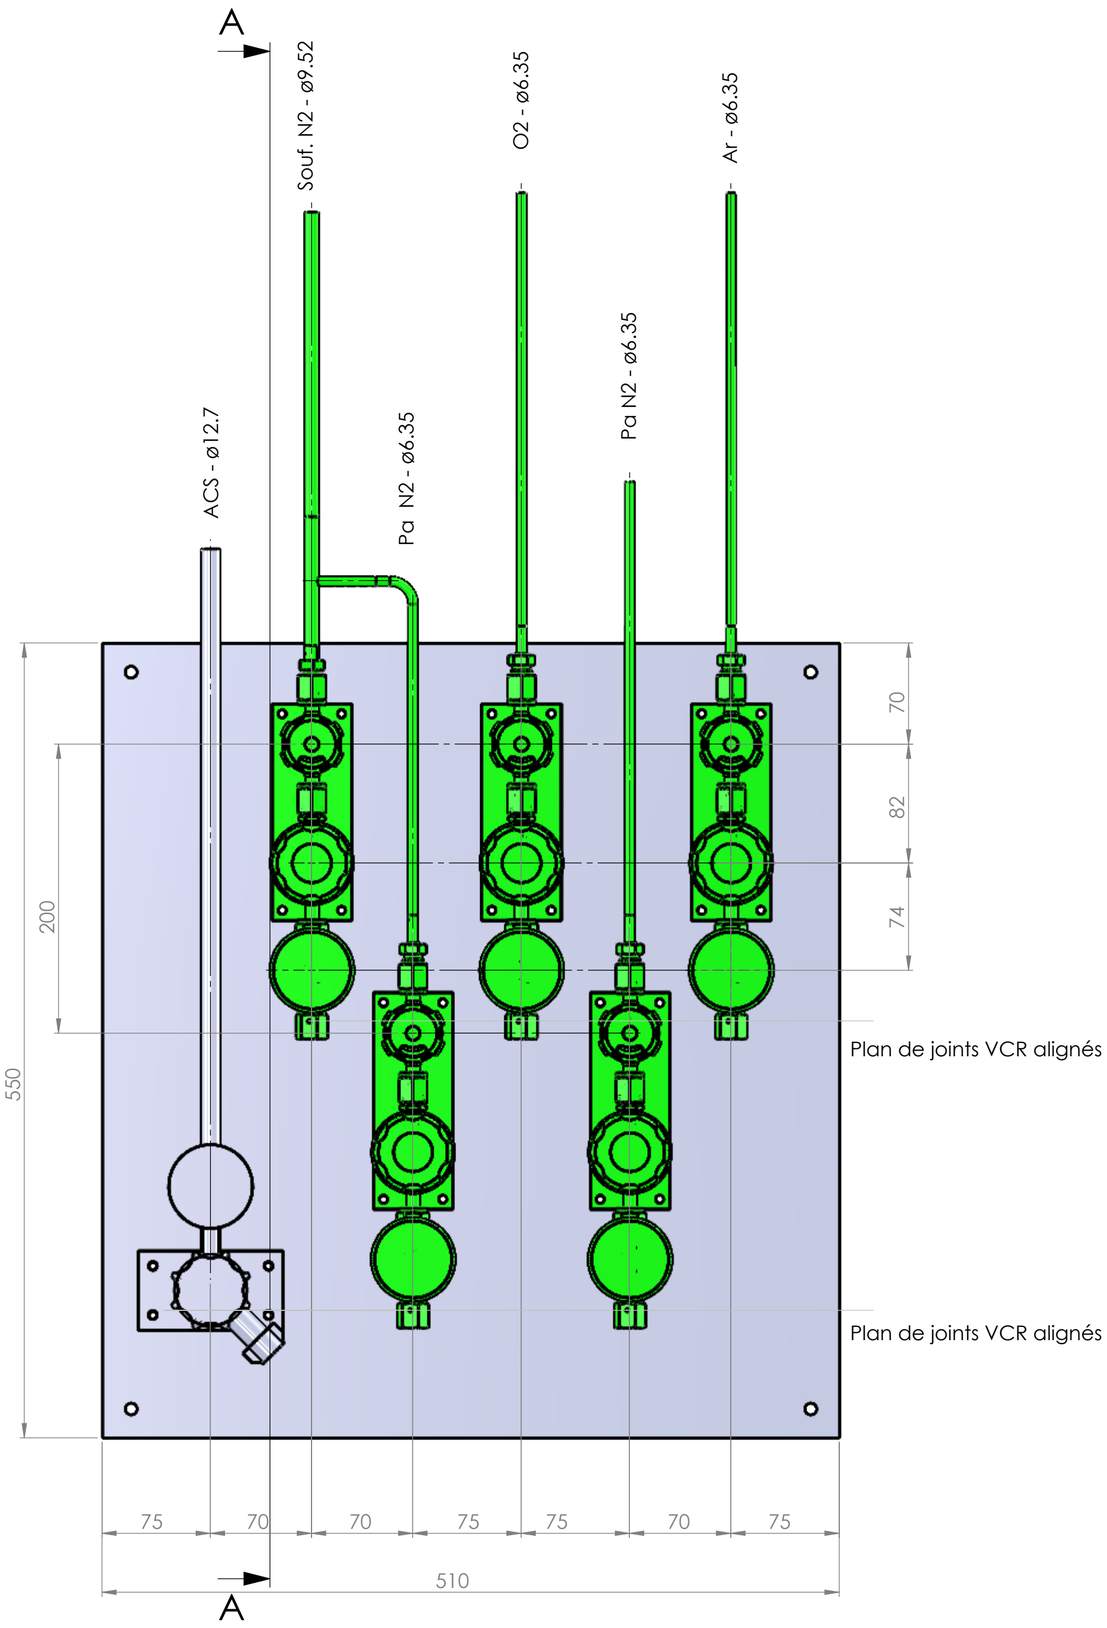



Plan de joints VCR alignés

Plan de joints VCR alignés

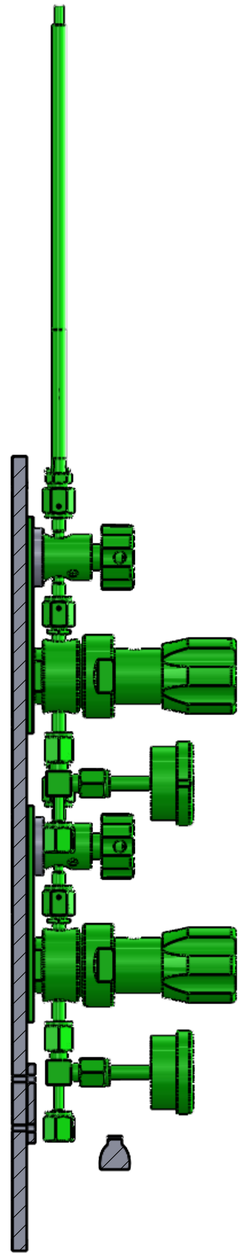

COUPE A-A
ECHELLE 1 : 3

Rep.	Désignation	Qté	Fournisseur
1	Plaque PP Blanc	1	
2	Détendeur à membrane 2 voies VCR MF 1/4"	5	ROTAREX
3	Manomètre sortie arrière VCRF1/4"	5	WIKA
4	Té VCR Manomètre MMF 1/4"	5	FITOK
5	Vanne RX04	5	ROTAREX
8	Réhausse Vanne + Détendeur PE Noir	5	
13	Detendeur Tescom	1	
15	T 3/8" x 1/4" (Ø9.53x0.89 - Ø6.35x0.89)	1	DOCKWEILER
16		4	

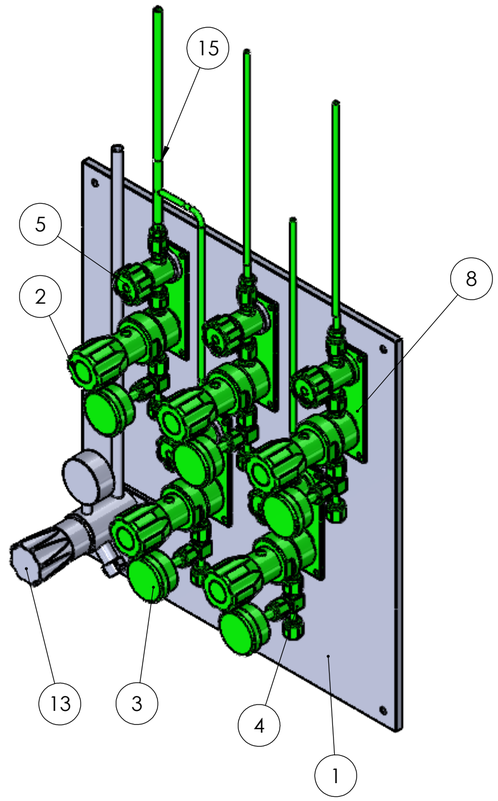

Ind.	Date	Dessinateur	Vérificateur	Resp.technique	Modifications
0	26.03.2025	MSa	AGa	AGa	Edition du plan

Tolérances générales:	Rugosité:	Matière:	Traitement:
Linéaires:			
Angulaires:	Masse:	Observations:	


Echelle: 1:5


CNRS C2N
Panoplies SB - Zone 1 SB1
DG51 - Mur Ouest
Panoplie A

Format: A2

N° de plan
DOE_PLN_22076_600_226


Ce plan est la propriété de Fluid'Inox et ne peut être reproduit ou communiqué sans son autorisation.

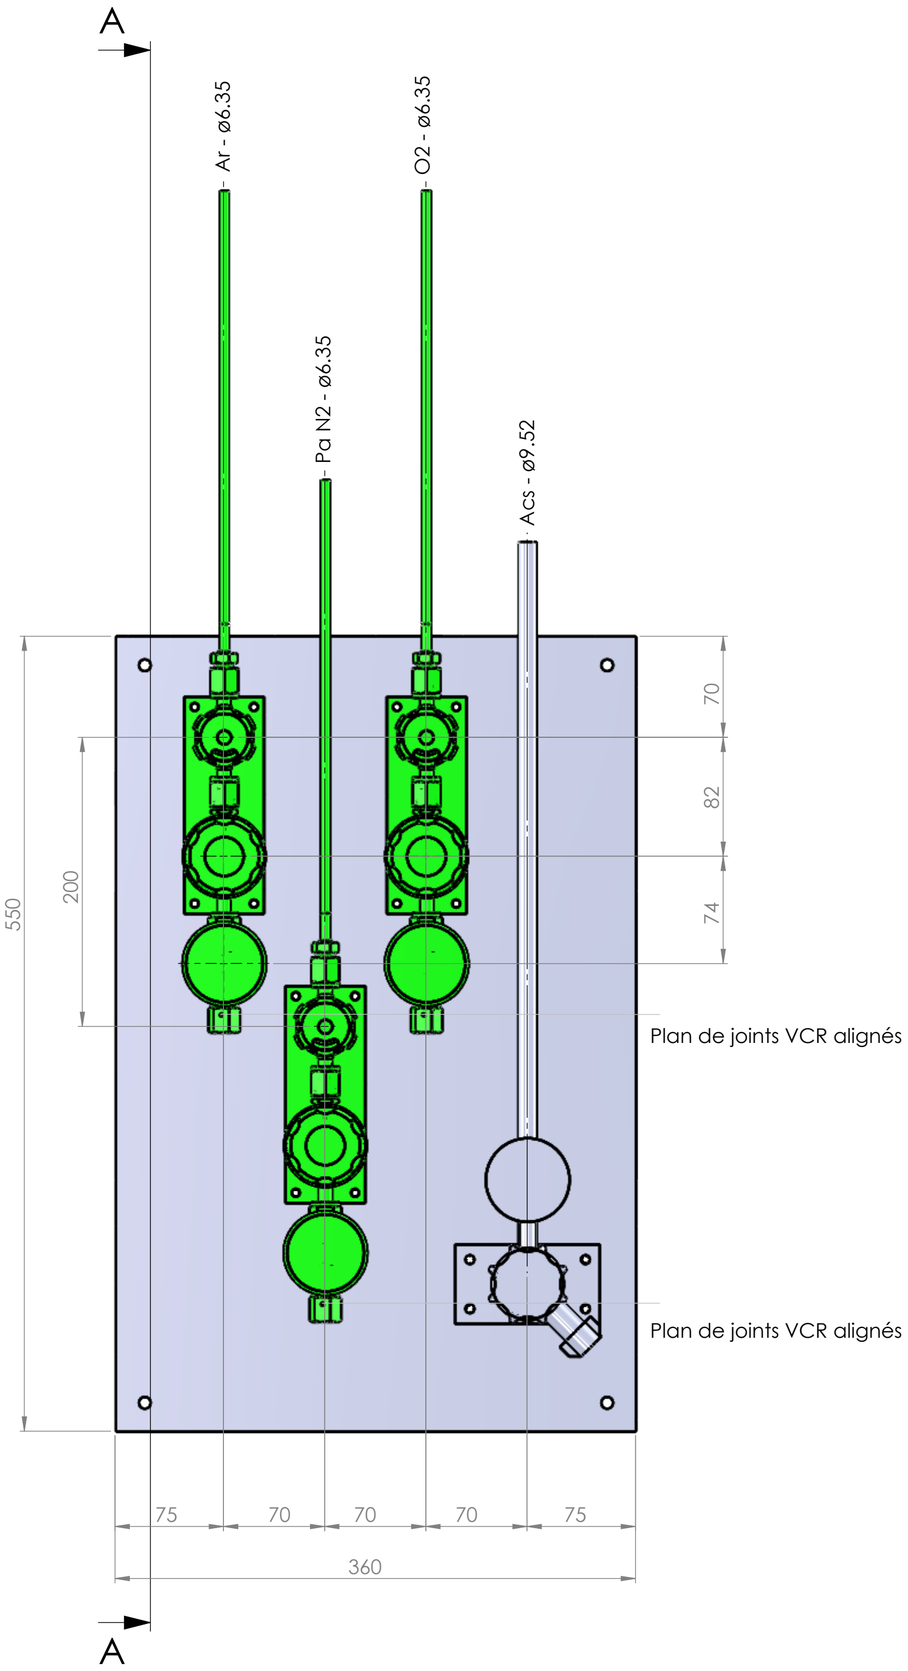

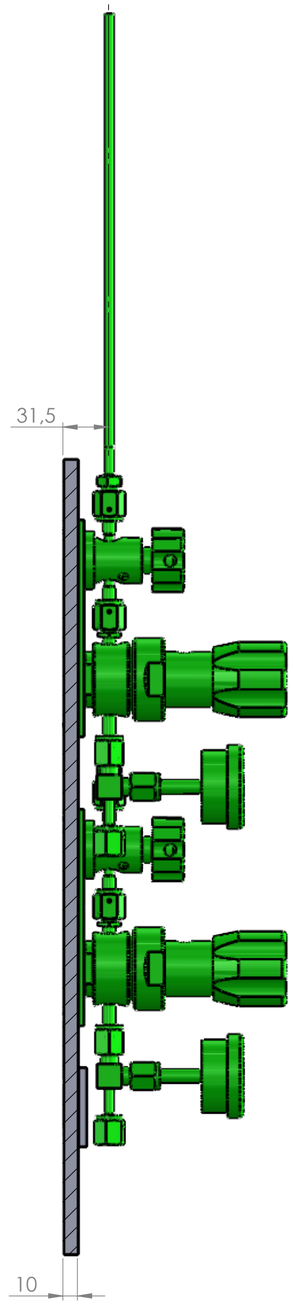

COUPE A-A
ECHELLE 1 : 3

Rep.	Désignation	Qté	Fournisseur
1	Plaque PP Blanc	1	
2	Détendeur à membrane 2 voies VCR MF 1/4"	3	ROTAREX
3	Manomètre sortie arrière VCRF1/4"	3	WIKA
4	Té VCR Manomètre MMF 1/4"	3	FITOK
5	Vanne RX04	3	ROTAREX
6	Réhausse Vanne + Détendeur PE Noir	3	
7	Detendeur Tescom	1	
12		3	

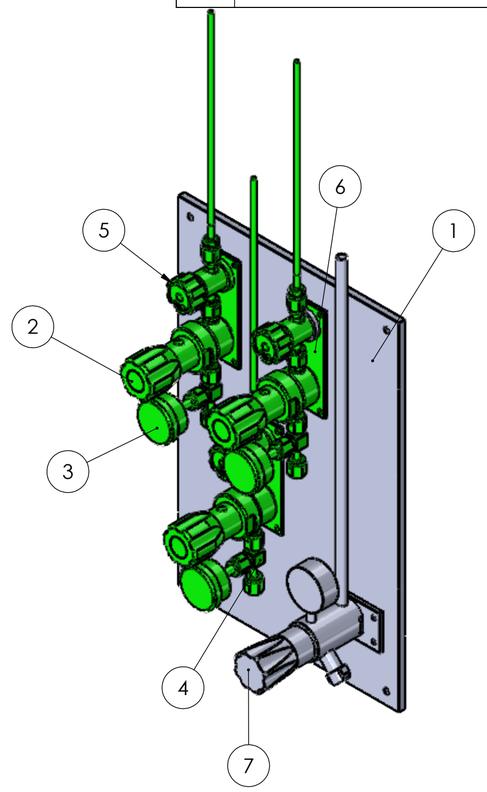

Ind.	Date	Dessinateur	Vérificateur	Resp.technique	Modifications
0	26.03.2025	MSa	AGa	AGa	Edition du plan

Tolérances générales:	Rugosité:	Matière:	Traitement:
Linéaires:			
Angulaires:	Masse:	Observations:	

Echelle: 1:5


CNRS C2N
Panoplies SB - Zone 1 SB 1
DG51 - Mur Est
Panoplie B


Format: A2

N° de plan
DOE_PLN_22076_600_226


Ce plan est la propriété de Fluid'Inox et ne peut être reproduit ou communiqué sans son autorisation.

Rep.	Désignation	Qté	Fournisseur
5	Detendeur Tescom	2	
6	Détendeur à membrane 2 voies VCR MF 1/4"	8	ROTAREX
9	Manomètre sortie arrière VCRF1/4"	8	WIKA
10	Plaque PP Blanc	1	
11	Réhausse Détendeur PE Noir	2	
12	Réhausse Vanne + Détendeur PE Noir	6	
13	Réhausse Vanne PE Noir	2	
14	T 3/8" x 1/4" (Ø9.53x0.89 - Ø6.35x0.89)	2	DOCKWEILER
17	Té VCR Manomètre MMF 1/4"	8	FITOK
18	Vanne RX04	8	ROTAREX
19		5	

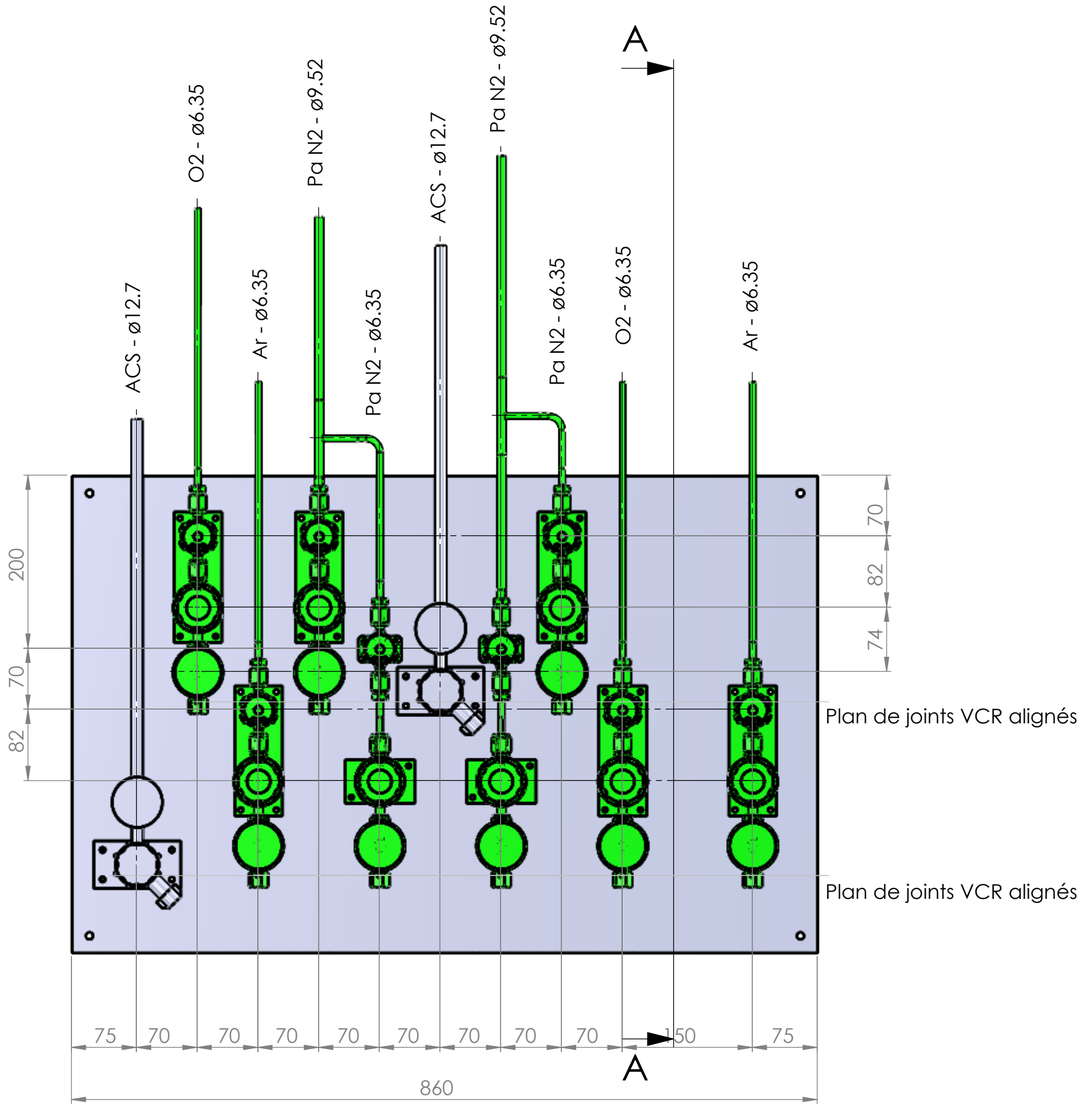

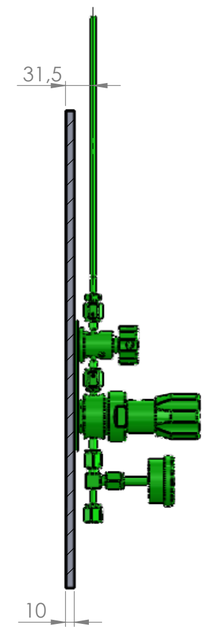

COUPE A-A

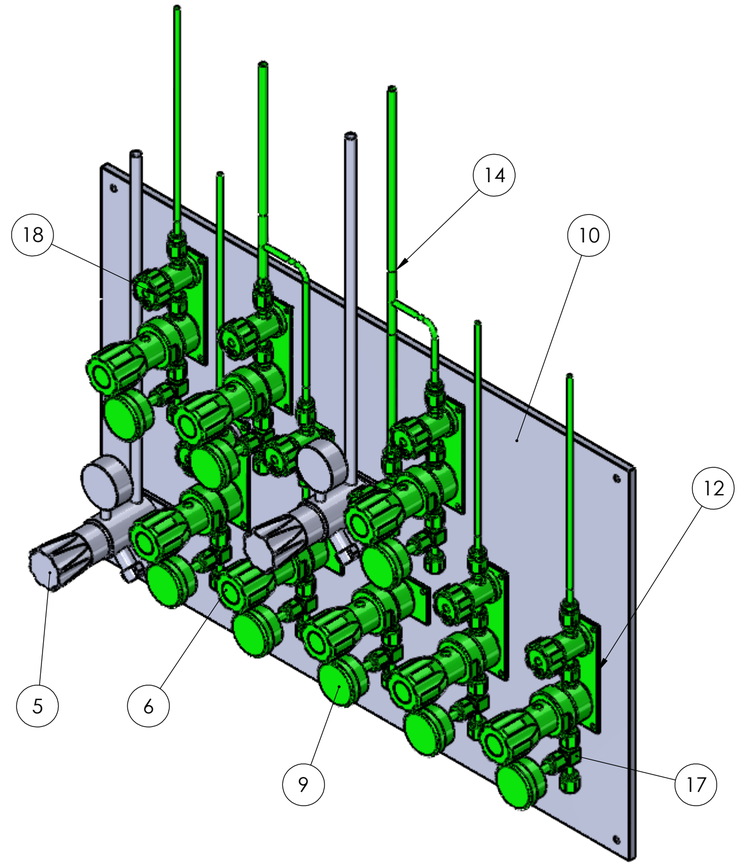

Ind.	Date	Dessinateur	Vérificateur	Resp.technique	Modifications
0	26.03.2025	MSa	AGa	AGa	Edition du plan

Tolérances générales:	Rugosité:	Matière:	Traitement:
Linéaires:			
Angulaires:	Masse:	Observations:	

Echelle: 1:3	CNRS C2N Panoplies SB - Zone 1 SB 1 DG51 - Mur Sud Panoplie C	Fluid'Inox
Format: A2	N° de plan DOE_PLN_22076_600_226	Page: 3/3 Indice: 0

Ce plan est la propriété de Fluid'Inox et ne peut être reproduit ou communiqué sans son autorisation.