


| Rep. | Désignation | Qté | Fournisseur | Observations |
|---|---|---|---|---|
| 6 | Detendeur Tescom | 5 | | |
| 7 | Plaque PP Blanc | 1 | | |
| 8 | Réhausse Détendeur PE Noir | 1 | | |
| 9 | Réhausse Vanne + Détendeur PE Noir | 3 | | |
| 10 | Réhausse Vanne PE Noir | 1 | | |
| 11 | Réduction Ø19,05 x 1,24 (3/4") / Ø12,7 x 1,24 (1/2") | 1 | DOCKWEILER | Serie "Imperial" |
| 12 | T 1/2" x 1/4" (Ø12.7x1.24 - Ø6.35x0.89) | 3 | DOCKWEILER | Serie "Imperial" |
| 13 | Té VCR Manomètre MMF 1/4" | 4 | FITOK | ref : 6L-TWG-FR4-MFR4-MFR4-Q68214 |
| 14 | Détendeur à membrane 2 voies VCR MF 1/4" | 4 | ROTAREX | RX3010-V2V14M4FM240 |
| 15 | Vanne RX04 | 4 | ROTAREX | RX04V LM 2W1 K A/B:V1/4F |
| 18 | Manomètre sortie arrière VCRF1/4" | 4 | WIKA | |
| 19 | | 3 | | |

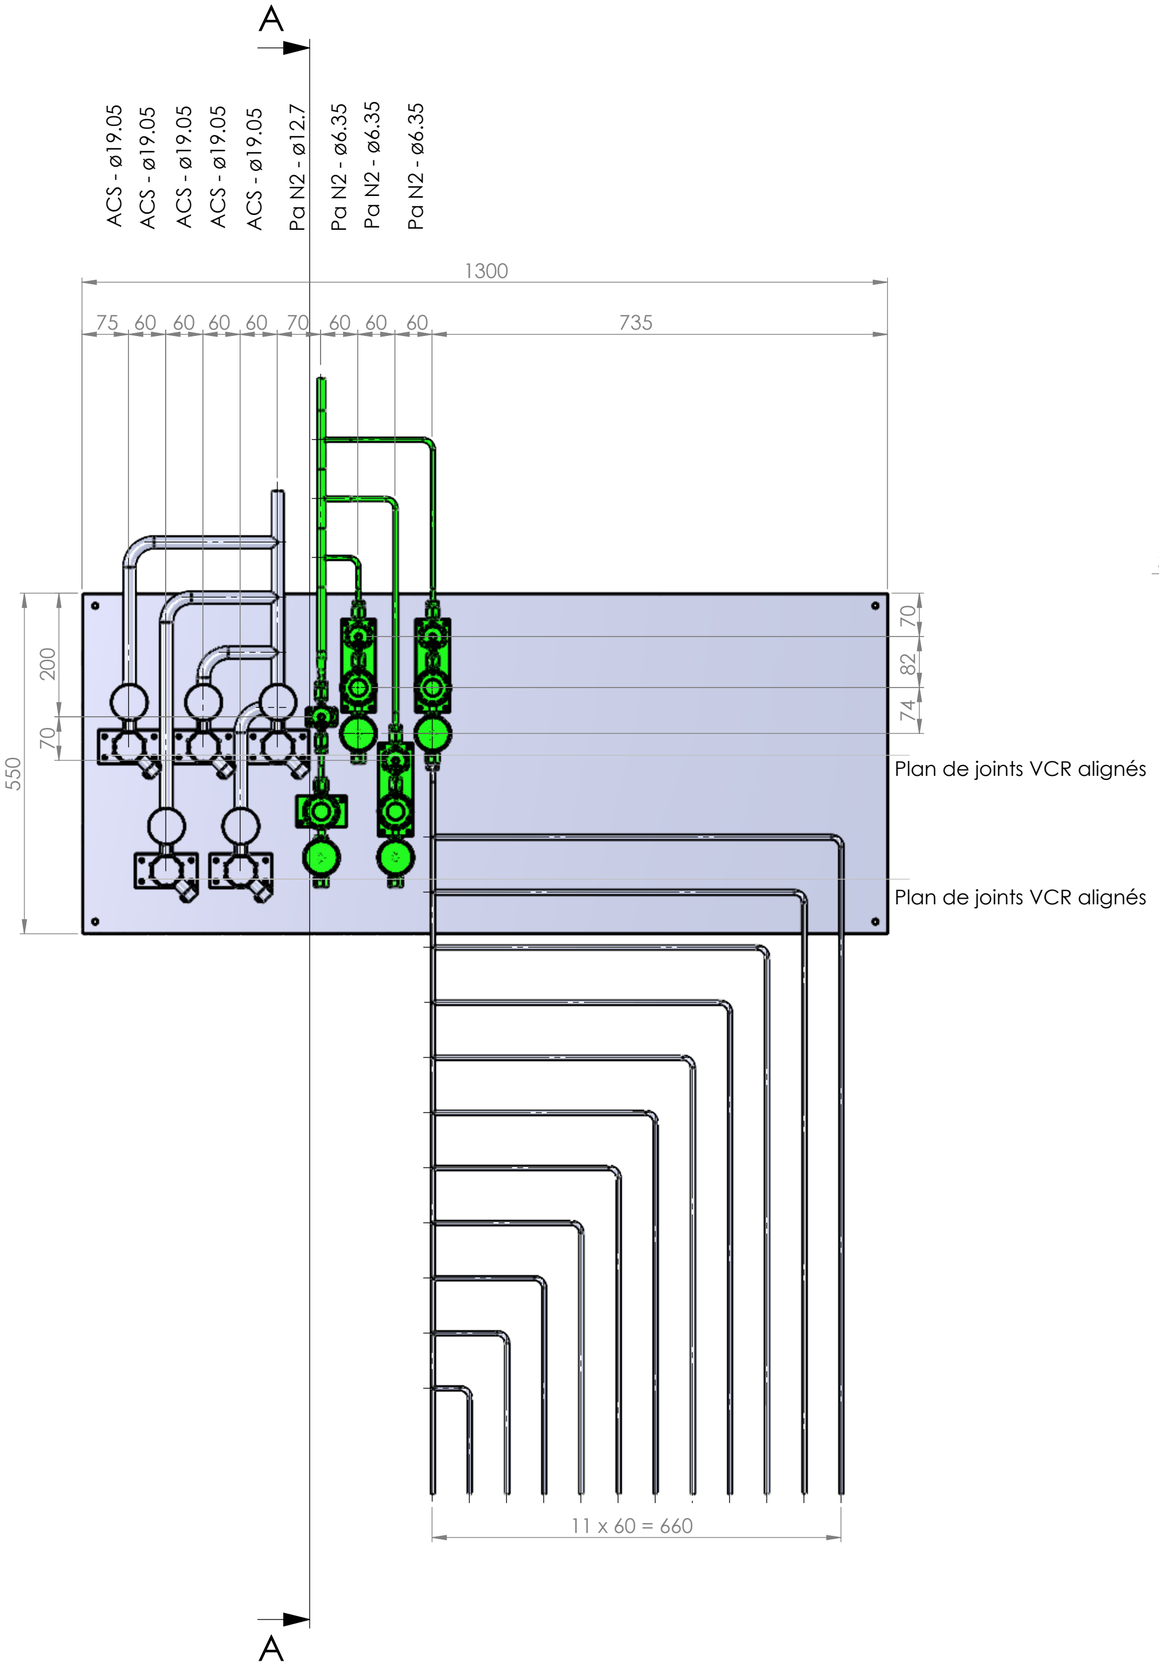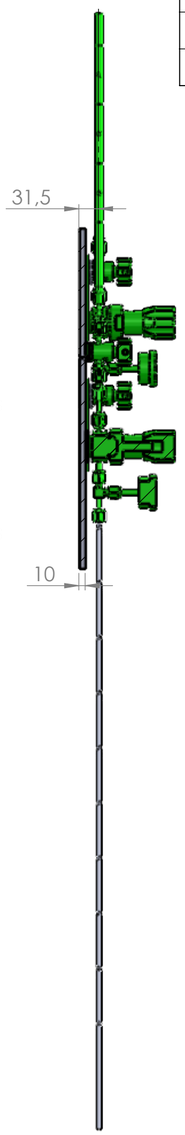


COUPE A-A
ECHELLE 1 : 7

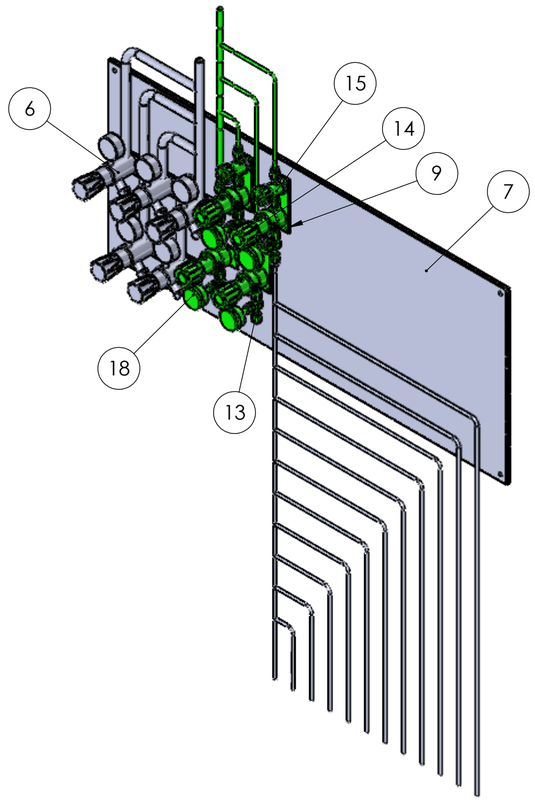


| | | | | | |
|---|---|---|---|---|---|
| 0 | 26.03.2025 | MSa | AGa | AGa | Edition du plan |
| Ind. | Date | Dessinateur | Vérificateur | Resp.technique | Modifications |

| | | | |
|---|---|---|---|
| Tolérances générales: Linéaires: Angulaires: | Rugosité: | Matière: | Traitement: |
| | Masse: | Observations: | |

Echelle: 1:10

CNRS C2N
Panoplies SB - Zone 1 SB1
DG91 - Mur Est
Panoplie A

Format: A2

N° de plan
DOE_PLN_22076_600_230

Ce plan est la propriété de Fluid'Inox et ne peut être reproduit ou communiqué sans son autorisation.

Page: 1/1 Indice: 0