


Rep.	Désignation	Qté	Fournisseur
1	Plaque PP Blanc	1	
2	Detendeur Tescom	1	
3	Détendeur à membrane 2 voies VCR MF 1/4"	2	ROTAREX
4	Manomètre sortie arrière VCRF1/4"	2	WIKA
5	Té VCR Manomètre MMF 1/4"	2	FITOK
6	Vanne RX04	2	ROTAREX
7	Réhausse Vanne + Détendeur PE Noir	2	
12		2	

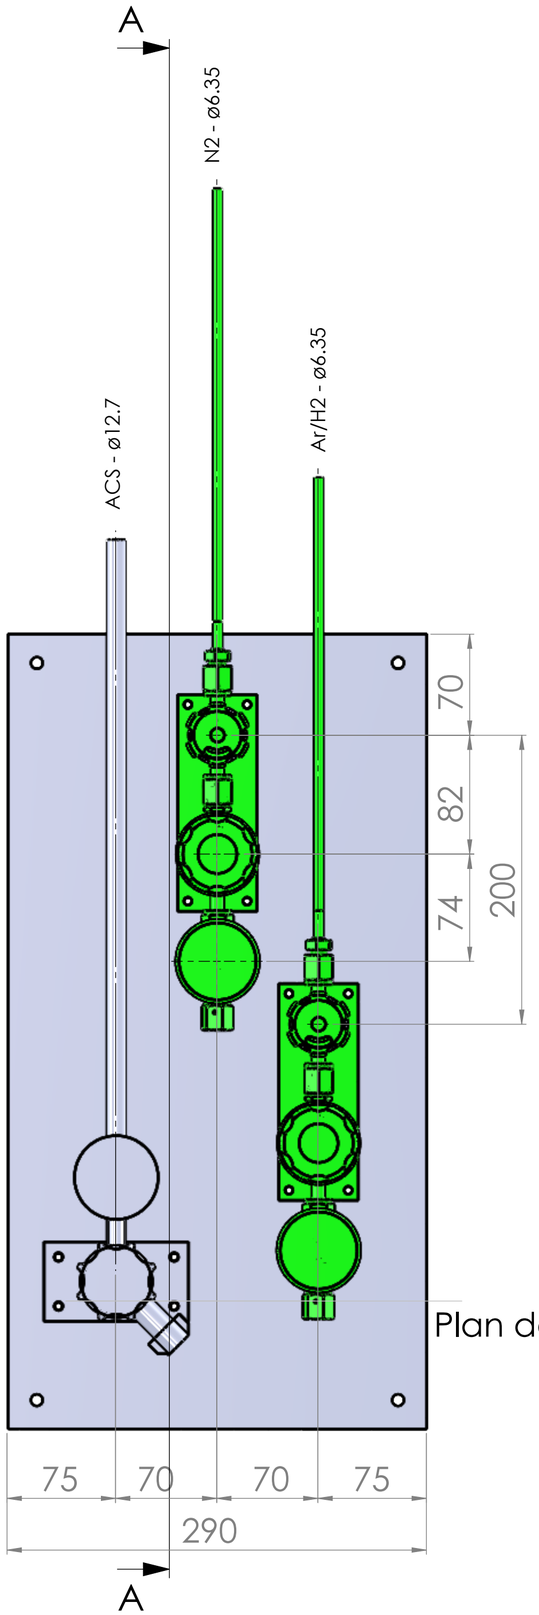

Plan de joints VCR alignés

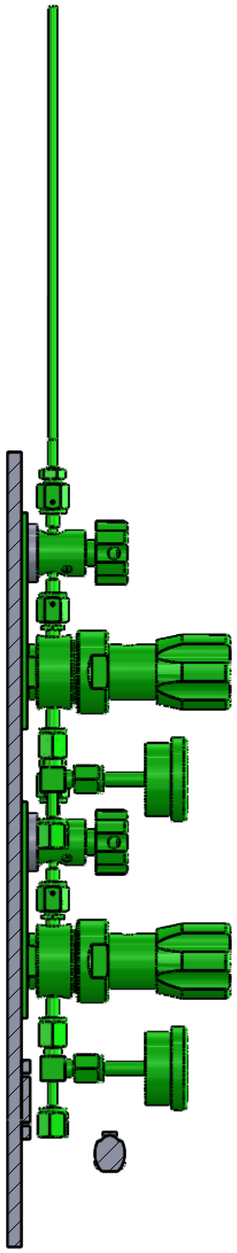

COUPE A-A
ECHELLE 1 : 3

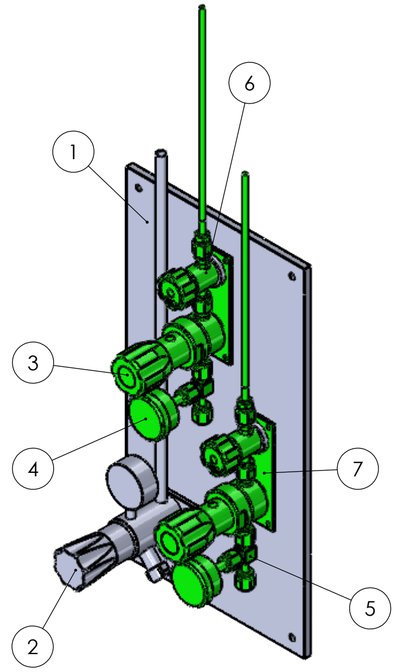


Ind.	Date	Dessinateur	Vérificateur	Resp.technique	Modifications
0	26.03.2025	MSa	AGa	AGa	Edition du plan


Tolérances générales:	Rugosité:	Matière:	Traitement:
Linéaires:			
Angulaires:	Masse:	Observations:	

Echelle:		
1:3	CNRS C2N Panoplies SB - Zone 1 SB1 DG92 - Mur Ouest Panoplie A	Fluid'Inox
Format: A2	N° de plan DOE_PLN_22076_600_231	Page: 1/4 Indice: 0

Ce plan est la propriété de Fluid'Inox et ne peut être reproduit ou communiqué sans son autorisation.

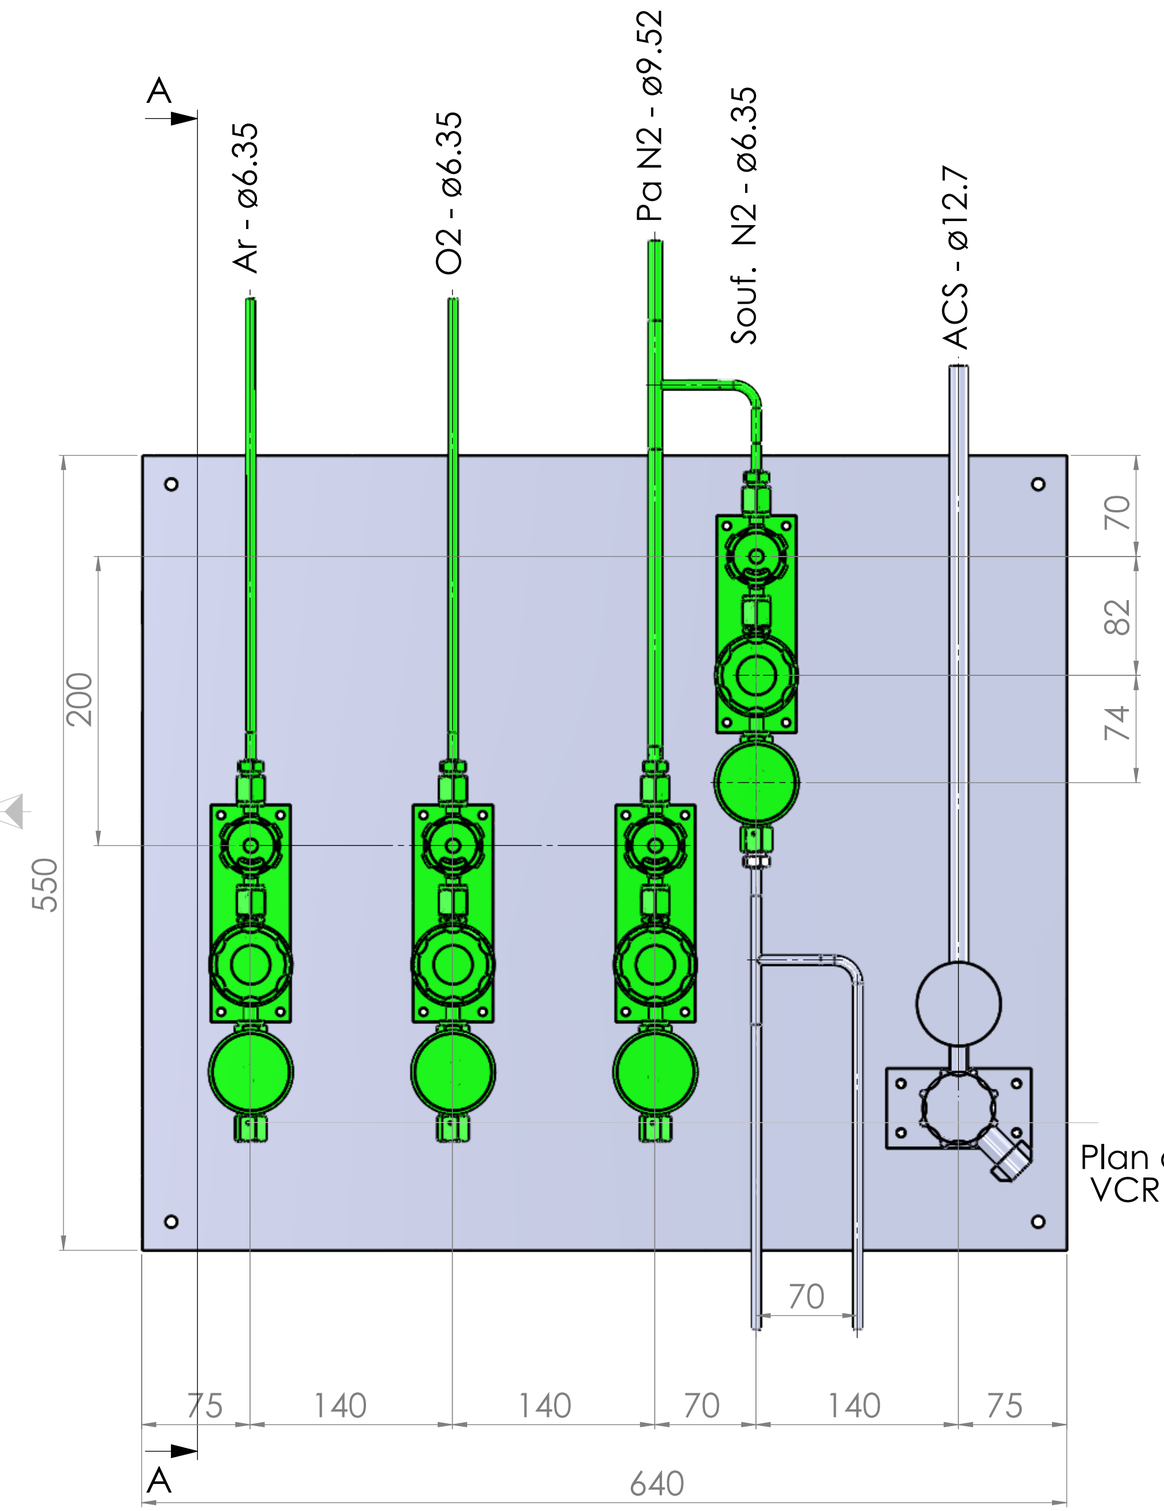


Plan de joints
VCR alignés

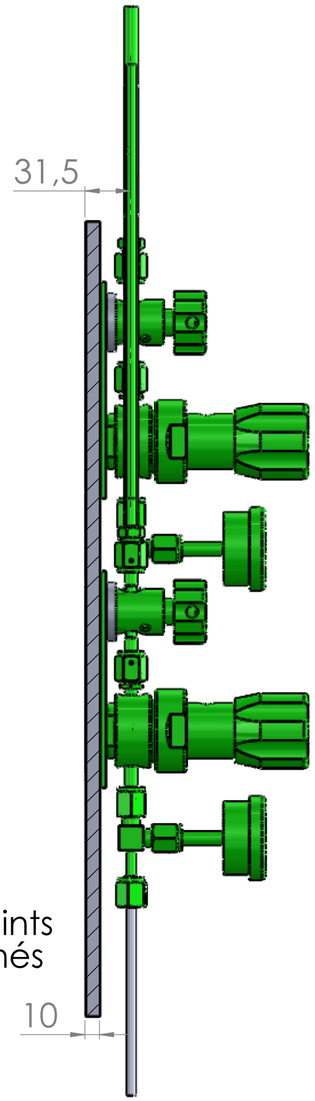

COUPE A-A

Rep.	Désignation	Qté	Fournisseur
1	Plaque PP Blanc	1	
2	Détendeur à membrane 2 voies VCR MF 1/4"	4	ROTAREX
3	Manomètre sortie arrière VCRF1/4"	4	WIKA
4	Té VCR Manomètre MMF 1/4"	4	FITOK
5	Vanne RX04	4	ROTAREX
6	Réhausse Vanne + Détendeur PE Noir	4	
13	Detendeur Tescom	1	
18		3	

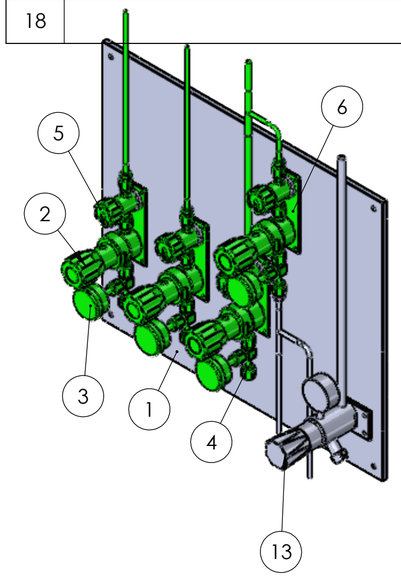

Ind.	Date	Dessinateur	Vérificateur	Resp.technique	Modifications
0	26.03.2025	MSa	AGa	AGa	Edition du plan

Tolérances générales:
Linéaires:
Angulaires:
Rugosité:
Masse:
Matière:
Traitement:
Observations:

Echelle: 1:3


CNRS C2N
Panoplies SB - Zone 1 SB1
DG92 - Mur Nord
Panoplie B


Format: A2


N° de plan
DOE_PLN_22076_600_231

Ce plan est la propriété de Fluid'Inox et ne peut être reproduit ou communiqué sans son autorisation.

Rep.	Désignation	Qté	Fournisseur
1	Plaque PP Blanc	1	
2	Détendeur à membrane 2 voies VCR MF 1/4"	6	ROTAREX
3	Manomètre sortie arrière VCRF1/4"	6	WIKA
4	Té VCR Manomètre MMF 1/4"	6	FITOK
5	Vanne RX04	6	ROTAREX
6	Réhausse Vanne + Détendeur PE Noir	6	
10		6	

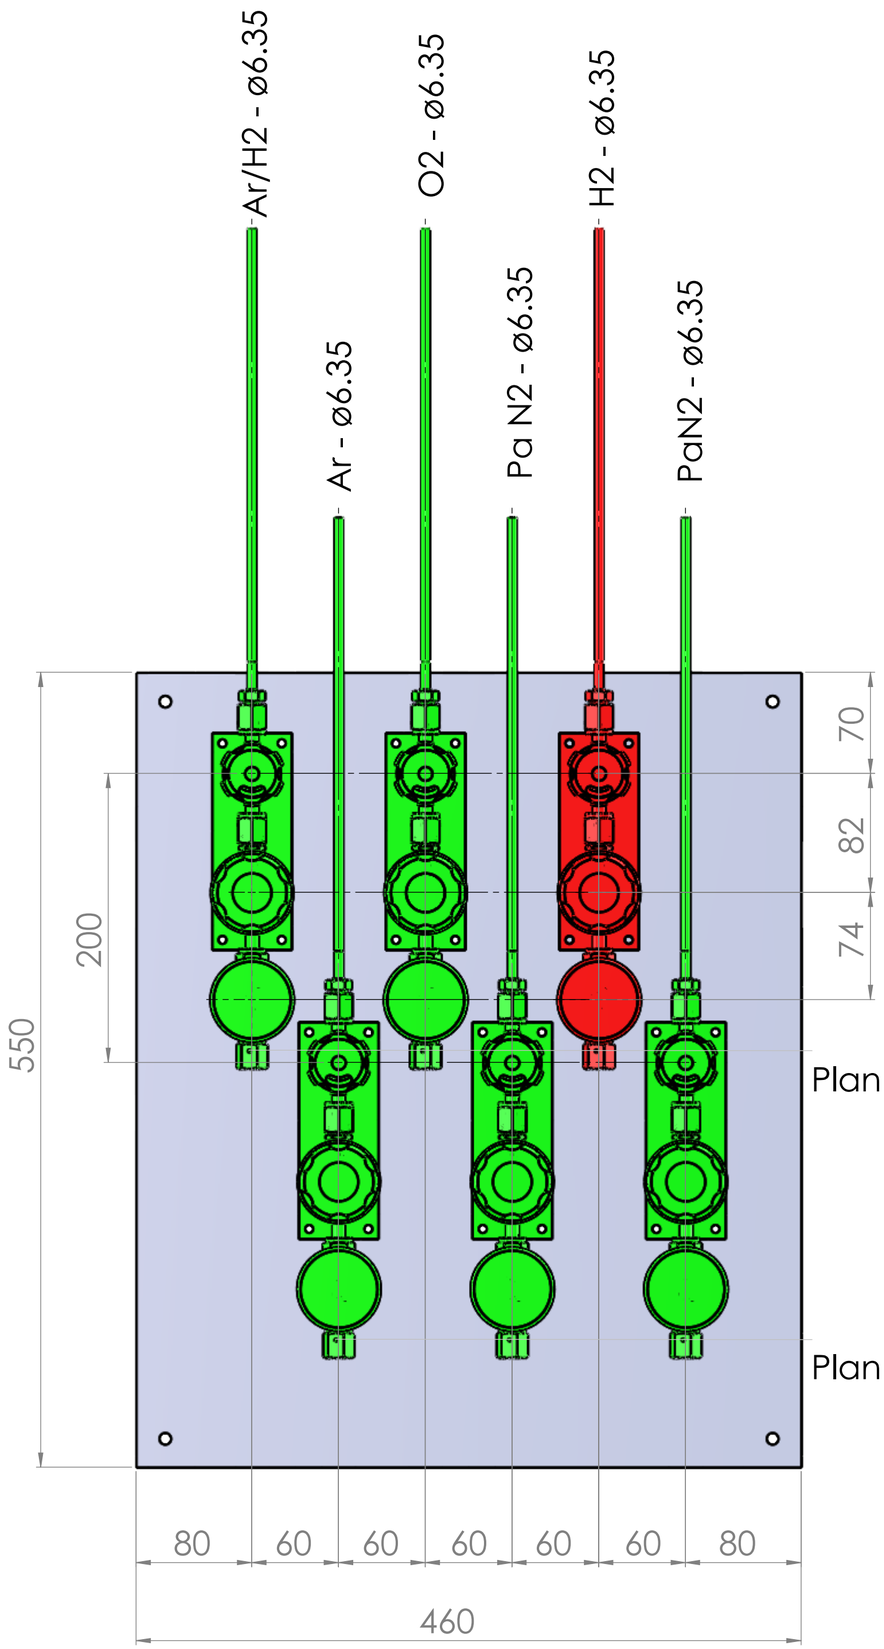

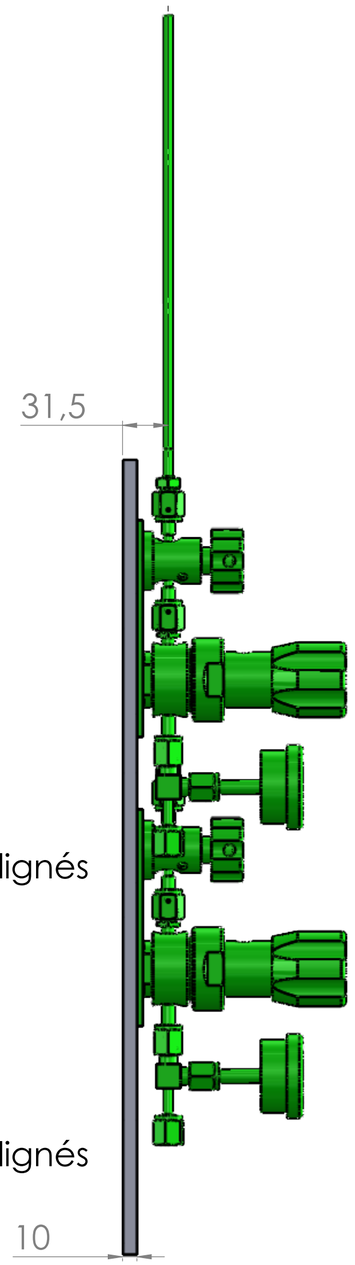

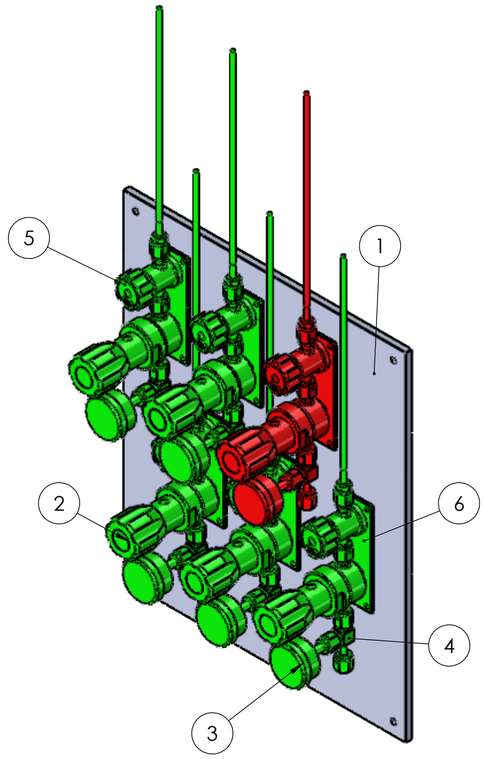


0	26.03.2025	MSa	AGa	AGa	Edition du plan
Ind.	Date	Dessinateur	Vérificateur	Resp.technique	Modifications

Tolérances générales:	Rugosité:	Matière:	Traitement:
Linéaires:			
Angulaires:	Masse:	Observations:	


Echelle: 1:5	CNRS C2N Panoplies SB - Zone 1 SB1 DG92 - Mur Est Panoplie C	Fluid'Inox
Format: A2	N° de plan DOE_PLN_22076_600_231	Page: 3/4 Indice: 0

Ce plan est la propriété de Fluid'Inox et ne peut être reproduit ou communiqué sans son autorisation.


Rep.	Désignation	Qté	Fournisseur
1	Plaque PP Blanc	1	
2	Detendeur Tescom	2	
3	Détendeur à membrane 2 voies VCR MF 1/4"	1	ROTAREX
4	Manomètre sortie arrière VCRF1/4"	1	WIKA
5	Té VCR Manomètre MMF 1/4"	1	FITOK
6	Vanne RX04	1	ROTAREX
7	Réhausse Vanne PE Noir	1	
8	Réhausse Détendeur PE Noir	1	
12	Réduction Ø19,05 x 1,24 (3/4") / Ø12,7 x 1,24 (1/2")	1	DOCKWEILER

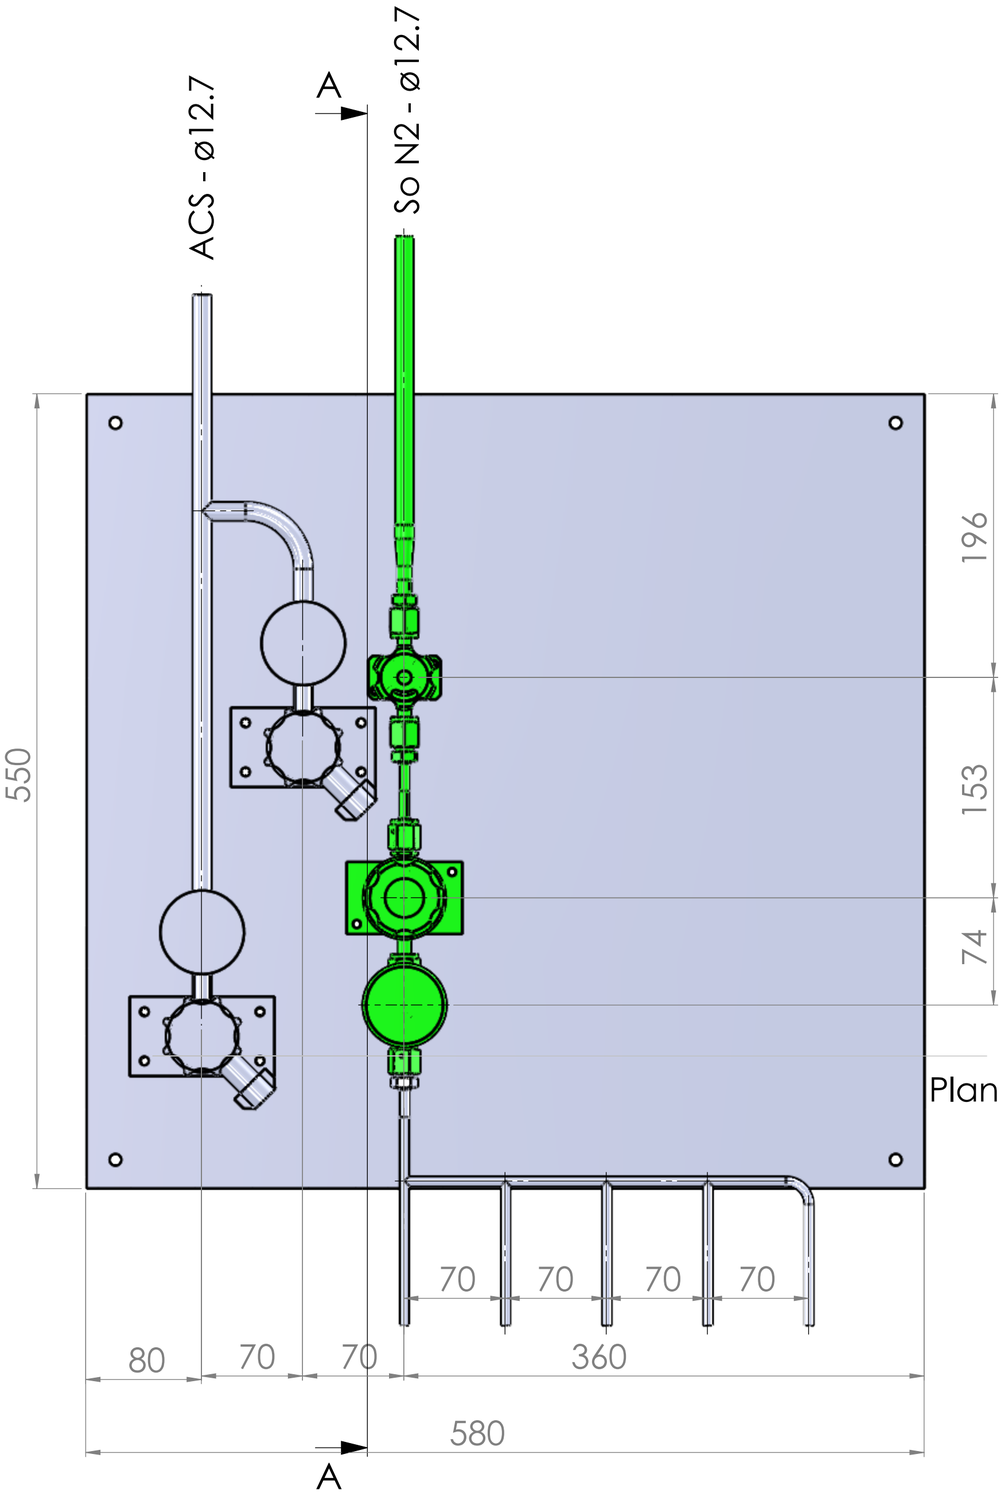

Plan de joints VCR alignés

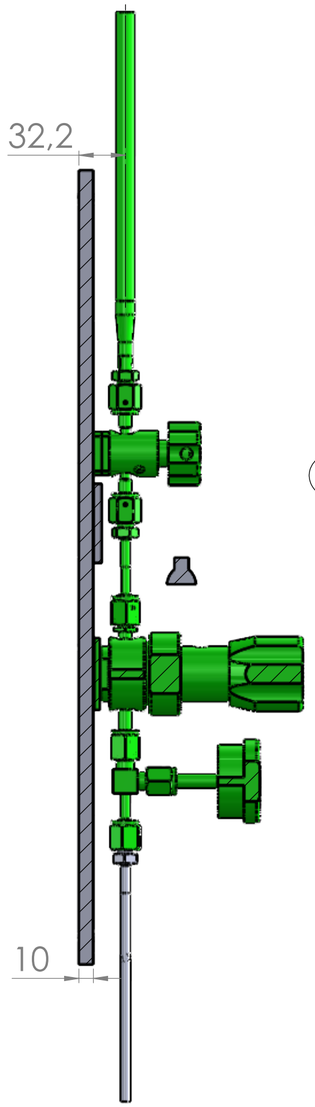

COUPE A-A
ECHELLE 1 : 3

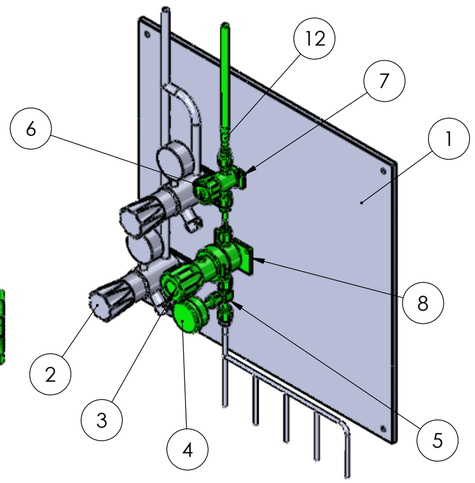

0	26.03.2025	MSa	AGa	AGa	Edition du plan
Ind.	Date	Dessinateur	Vérificateur	Resp.technique	Modifications

Tolérances générales:	Rugosité:	Matière:	Traitement:
Linéaires:	Masse:	Observations:	
Angulaires:			

Echelle: 1:5

CNRS C2N
Panoplies SB - Zone 1 SB1
DG92 - Mur Est
Panoplie D

Format: A2

N° de plan
DOE_PLN_22076_600_231

Ce plan est la propriété de Fluid'Inox et ne peut être reproduit ou communiqué sans son autorisation.

Page: 4/4 Indice: 0