

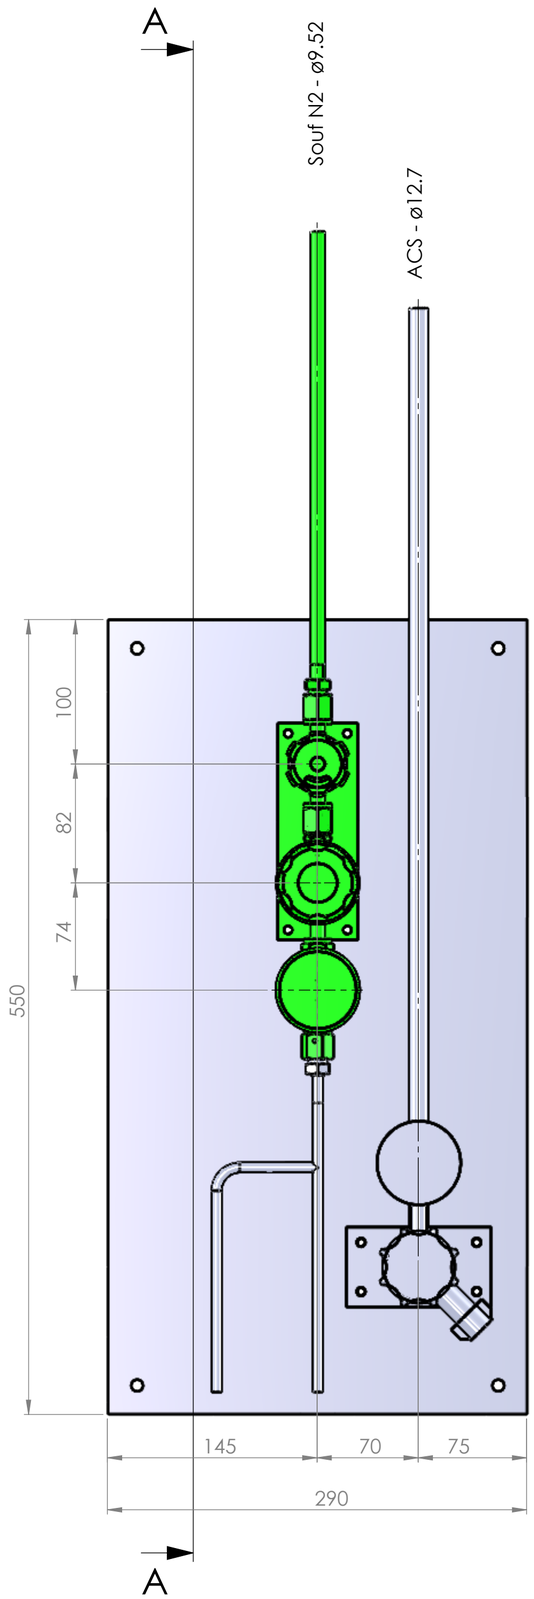


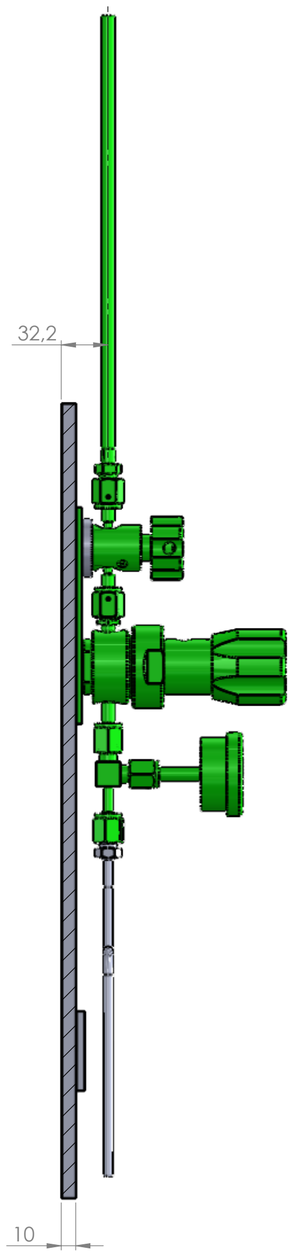

COUPE A-A
ECHELLE 1 : 3

Rep.	Désignation	Qté	Fournisseur
4	Detendeur Tescom	1	
5	Détendeur à membrane 2 voies VCR MF 1/4"	1	ROTAREX
8	Manomètre sortie arrière VCRF1/4"	1	WIKA
9	Plaque PP Blanc	1	
10	Réhausse Vanne + Détendeur PE Noir	1	
13	Té VCR Manomètre MMF 1/4"	1	FITOK
14	Vanne RX04	1	ROTAREX

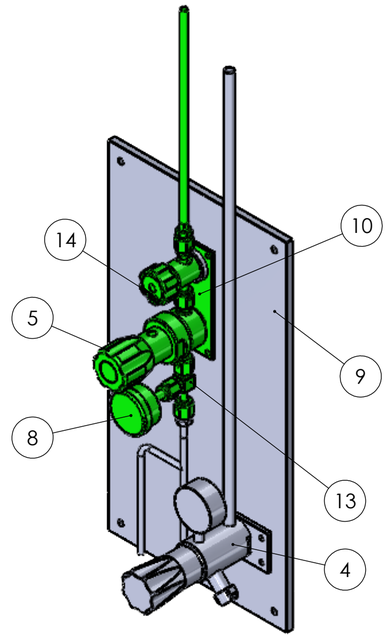

Ind.	Date	Dessinateur	Vérificateur	Resp.technique	Modifications
0	26.03.2025	MSa	AGa	AGa	Edition du plan

Tolérances générales:	Rugosité:	Matière:	Traitement:
Linéaires:	Masse:	Observations:	
Angulaires:			

Echelle: 1:3

CNRS C2N
Panoplies SB - Zone 1 SB 1
E1405 - Mur Nord
Panoplie A

Format: A2

N° de plan
DOE_PLN_22076_600_233

Ce plan est la propriété de Fluid'Inox et ne peut être reproduit ou communiqué sans son autorisation.

Page: 1/1 Indice: 0