

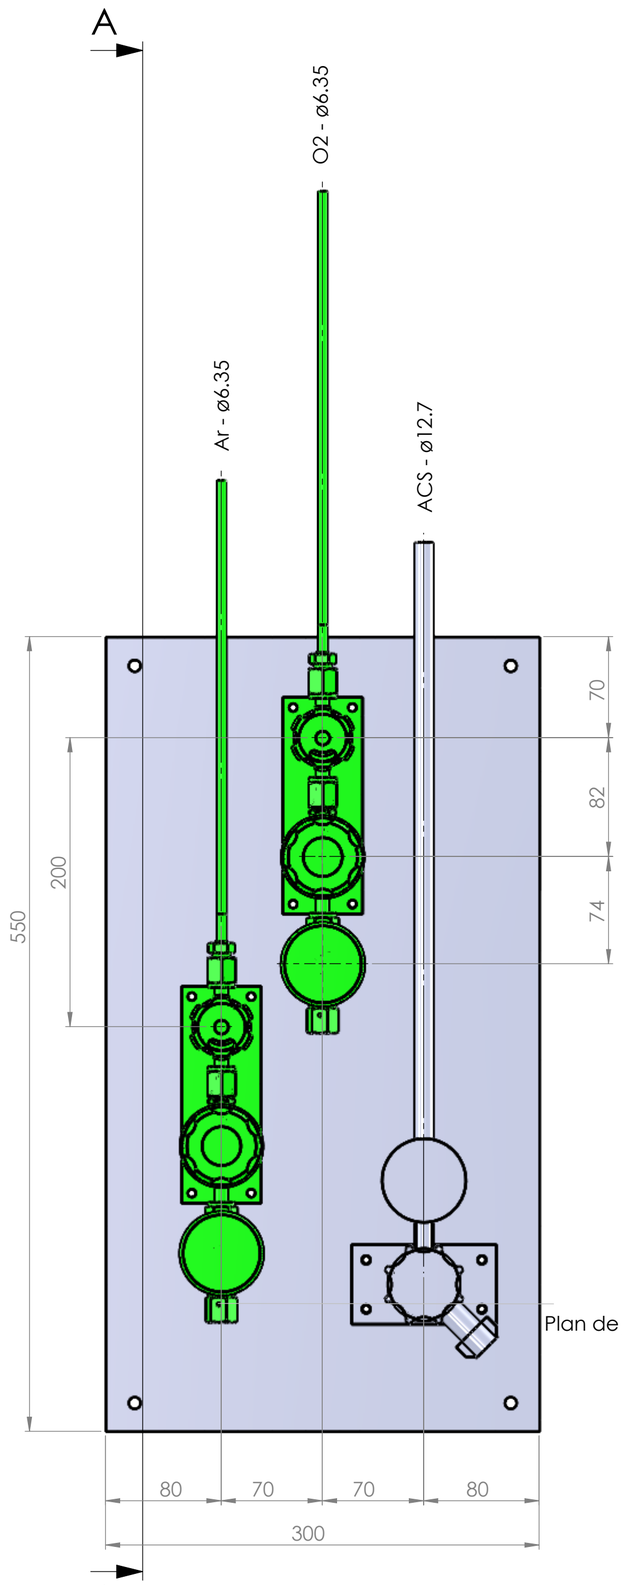


Plan de joints VCR alignés

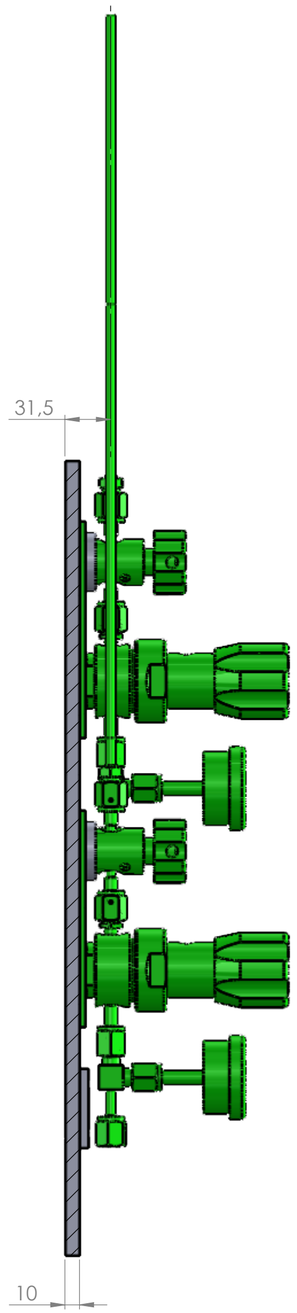

COUPE A-A
ECHELLE 1 : 3

Rep.	Désignation	Qté	Fournisseur
1	Detendeur Tescom	1	
2	Détendeur à membrane 2 voies VCR MF 1/4"	2	ROTAREX
5	Manomètre sortie arrière VCRF1/4"	2	WIKA
6	Plaque PP Blanc	1	
7	Réhausse Vanne + Détendeur PE Noir	2	
10	Té VCR Manomètre MMF 1/4"	2	FITOK
11	Vanne RX04	2	ROTAREX
12		2	

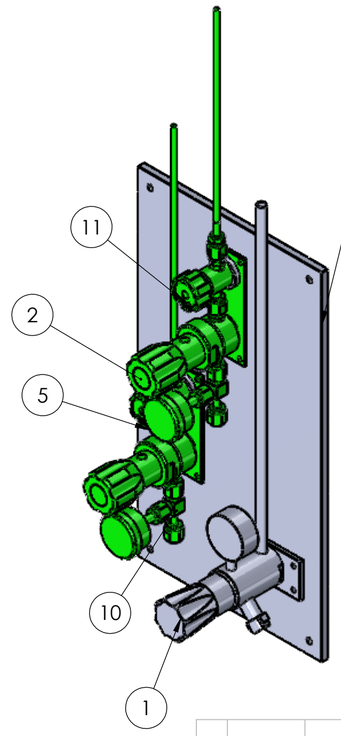

Ind.	Date	Dessinateur	Vérificateur	Resp.technique	Modifications
0	26.03.2025	MSa	AGa	AGa	Edition du plan

Tolérances générales:	Rugosité:	Matière:	Traitement:
Linéaires:	Masse:	Observations:	
Angulaires:			


Echelle: 1:5

CNRS C2N
Panoplies SB - Zone 2 SB1
E112 - Mur Ouest
Panoplie A


Format: A2


N° de plan
DOE_PLN_22076_600_240

Ce plan est la propriété de Fluid'Inox et ne peut être reproduit ou communiqué sans son autorisation.

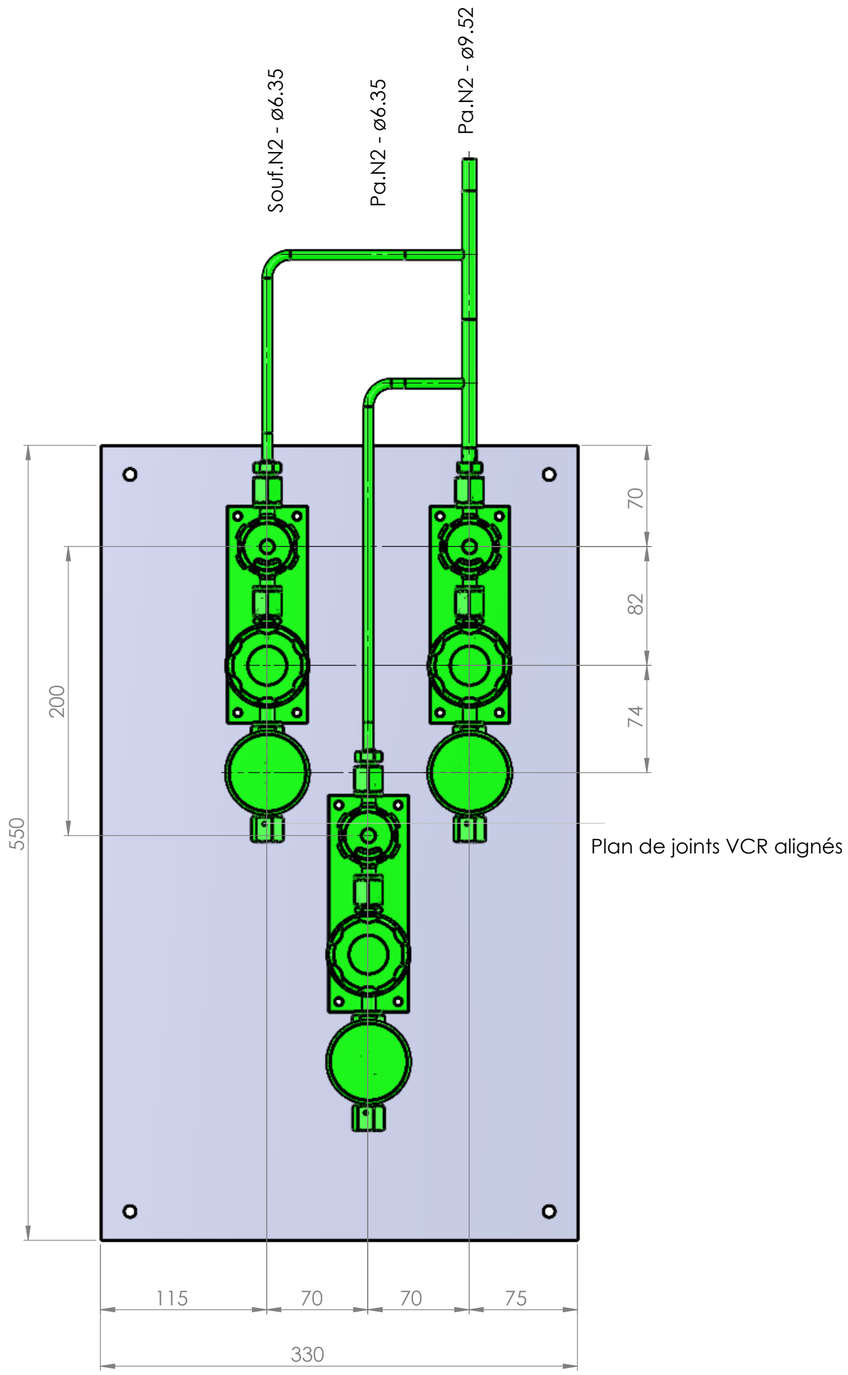

Plan de joints VCR alignés

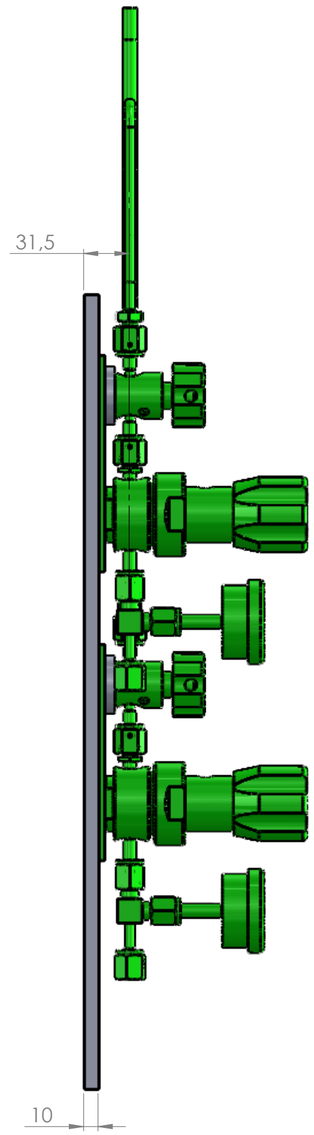

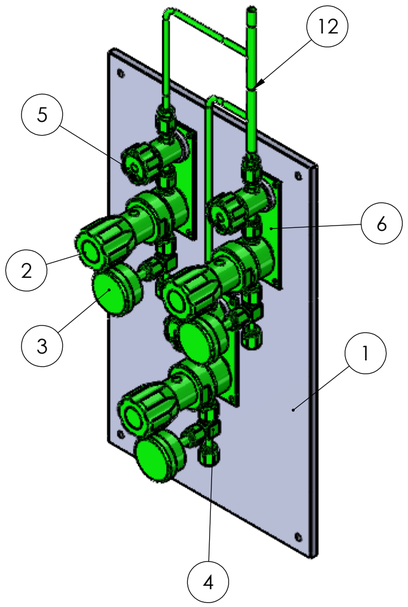

Rep.	Désignation	Qté	Fournisseur
1	Plaque PP Blanc	1	
2	Détendeur à membrane 2 voies VCR MF 1/4"	3	ROTAREX
3	Manomètre sortie arrière VCRF1/4"	3	WIKA
4	Té VCR Manomètre MMF 1/4"	3	FITOK
5	Vanne RX04	3	ROTAREX
6	Réhausse Vanne + Détendeur PE Noir	3	
12	T 3/8" x 1/4" (Ø9.53x0.89 - Ø6.35x0.89)	2	DOCKWEILER
13		2	

Ind.	Date	Dessinateur	Vérificateur	Resp.technique	Modifications
0	26.03.2025	MSa	AGa	AGa	Edition du plan

Tolérances générales:
Linéaires:
Angulaires:

Rugosité:
Masse:

Matière:
Observations:

Traitement:

Echelle: 1:5

Format: A2

CNRS C2N
Panoplies SB - Zone 2 SB1
E112 - Mur Sud
Panoplie B

N° de plan
DOE_PLN_22076_600_240

Ce plan est la propriété de Fluid'Inox et ne peut être reproduit ou communiqué sans son autorisation.