

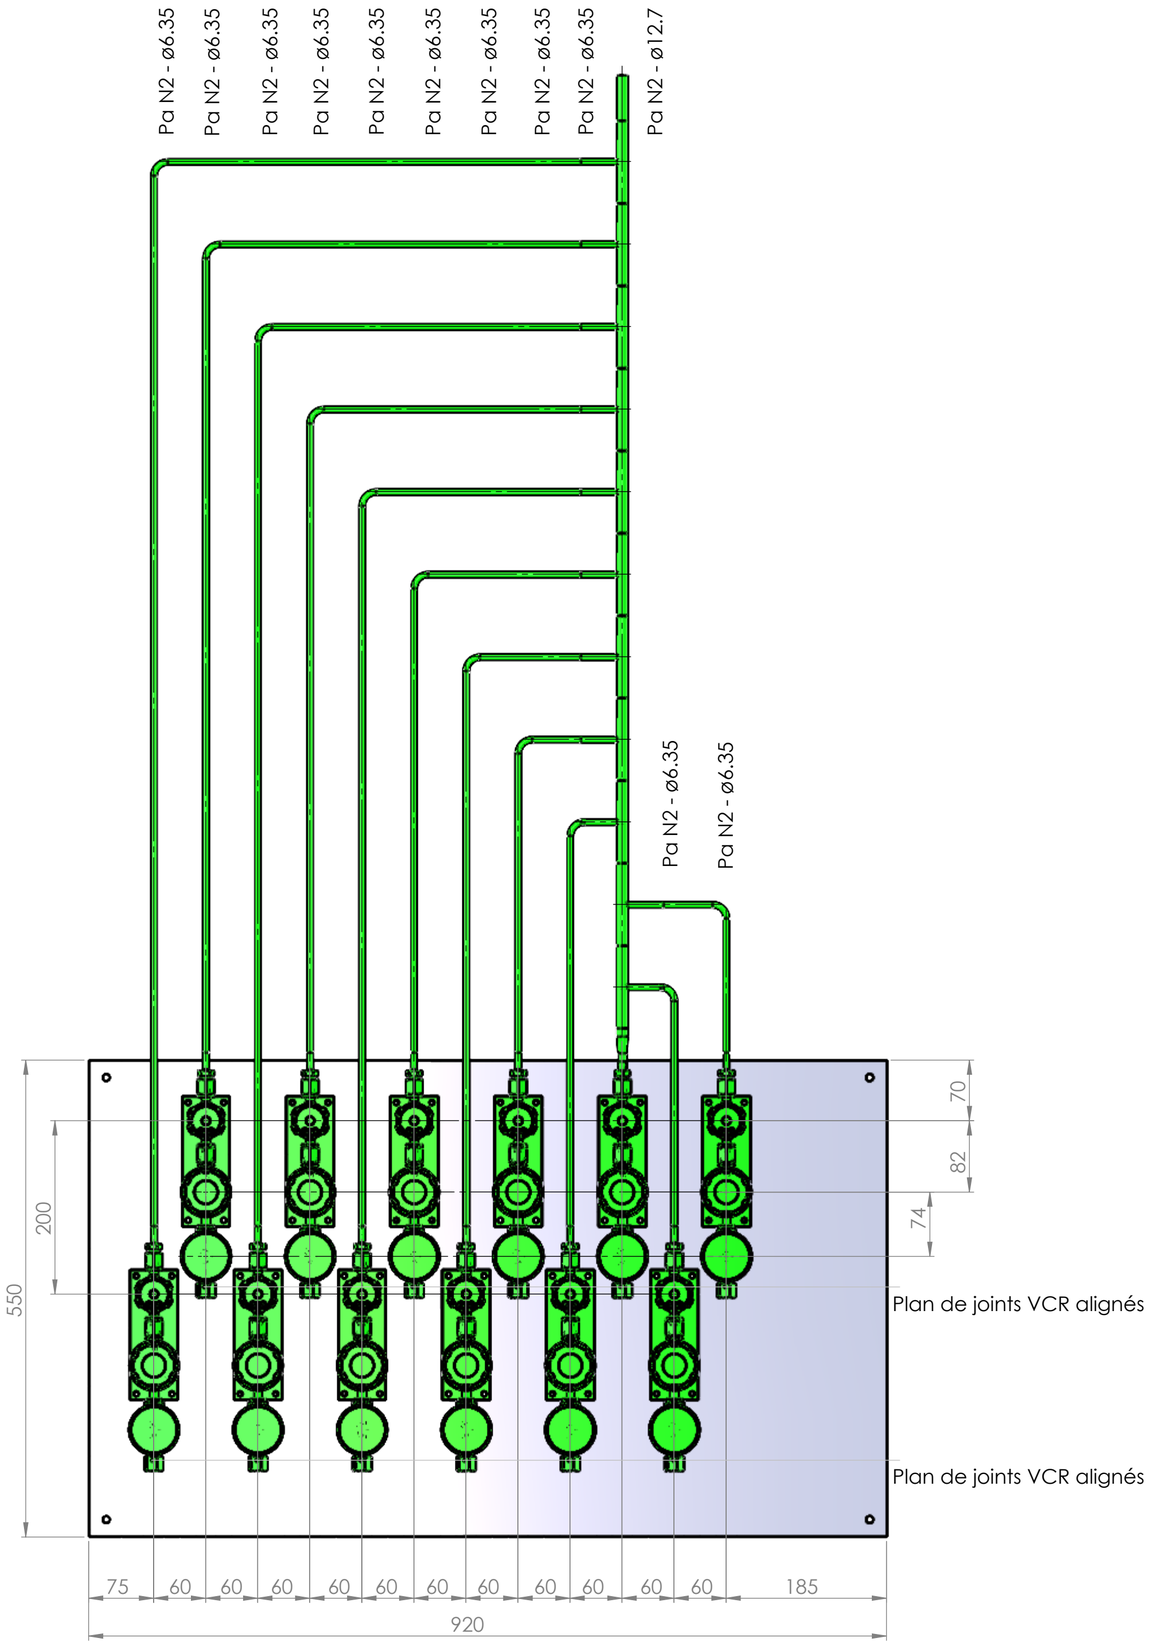


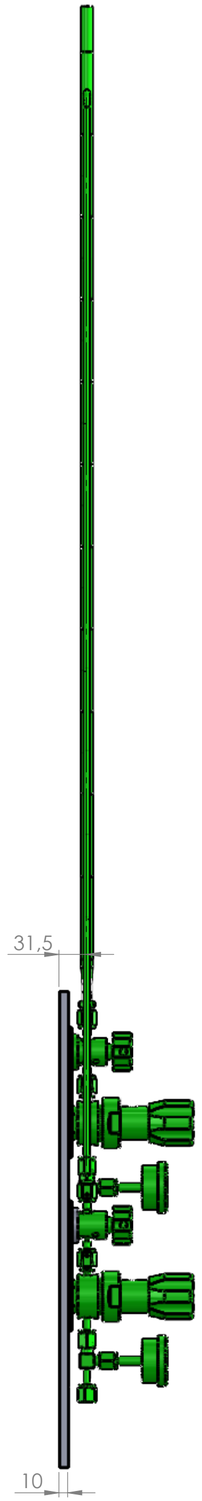

Rep.	Désignation	Qté	Fournisseur
1	Plaque PP Blanc	1	
2	Détendeur à membrane 2 voies VCR MF 1/4"	12	ROTAREX
3	Manomètre sortie arrière VCRF1/4"	12	WIKA
4	Té VCR Manomètre MMF 1/4"	12	FITOK
5	Vanne RX04	12	ROTAREX
6	Réhausse Vanne + Détendeur PE Noir	12	
12	Réduction Ø19,05 x 1,24 (3/4") / Ø12,7 x 1,24 (1/2")	1	DOCKWEILER
13	T 1/2" x 1/4" (Ø12.7x1.24 - Ø6.35x0.89)	11	DOCKWEILER
14		11	

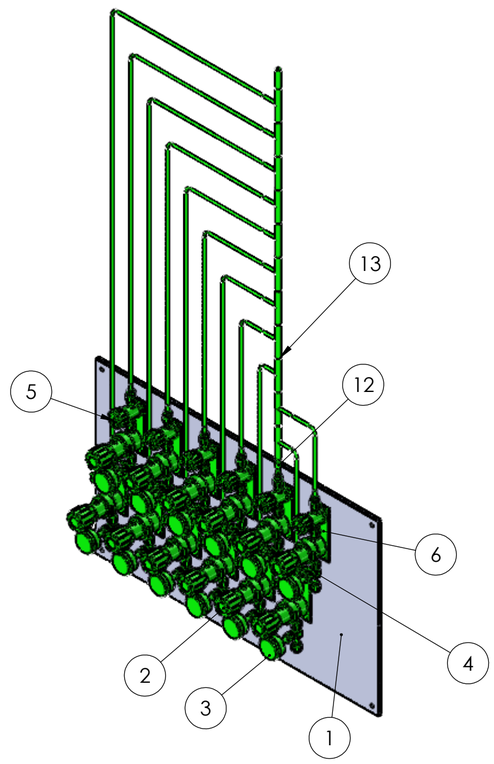

Ind.	Date	Dessinateur	Vérificateur	Resp.technique	Modifications
0	26.03.2025	MSa	AGa	AGa	Edition du plan

Tolérances générales:	Rugosité:	Matière:	Traitement:
Linéaires:			
Angulaires:	Masse:	Observations:	


Echelle: 1:10


CNRS C2N
Panoplies SB - Zone 2 SB1
E121 - Mur Sud
Panoplie A

Format: A2

N° de plan
DOE_PLN_22076_600_242


Ce plan est la propriété de Fluid'Inox et ne peut être reproduit ou communiqué sans son autorisation.

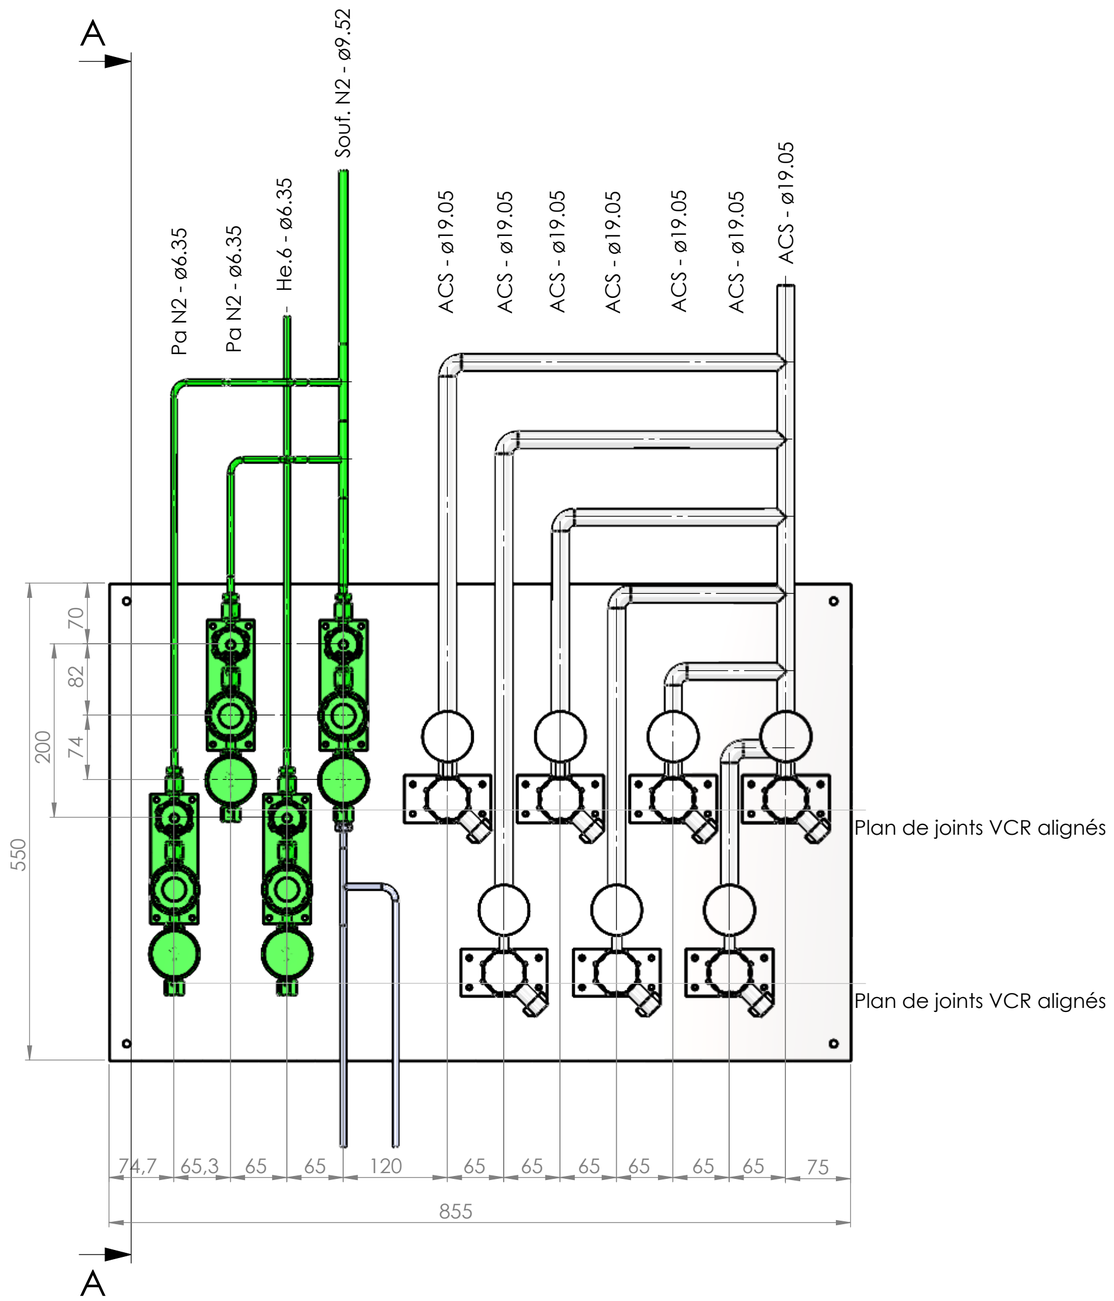

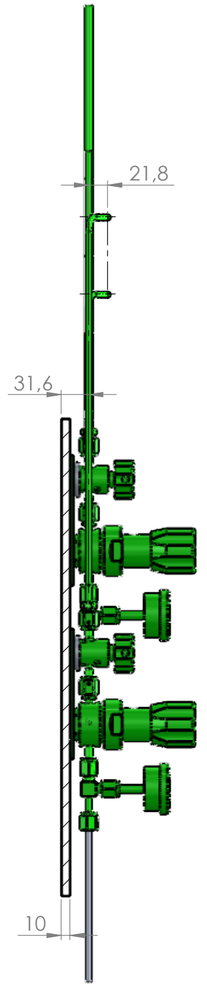

COUPE A-A
ECHELLE 1 : 5

Rep.	Désignation	Qté	Fournisseur
1	Plaque PP Blanc	1	
2	Détendeur à membrane 2 voies VCR MF 1/4"	4	ROTAREX
3	Manomètre sortie arrière VCRF1/4"	4	WIKA
4	Té VCR Manomètre MMF 1/4"	4	FITOK
5	Vanne RX04	4	ROTAREX
6	Réhausse Vanne + Détendeur PE Noir	4	
13	T 3/8" x 1/4" (Ø9.53x0.89 - Ø6.35x0.89)	2	DOCKWEILER
17	Detendeur Tescom	7	
20	T 1/4" x 1/4" (Ø6.35x0.89 - Ø6.35x0.89)	1	DOCKWEILER

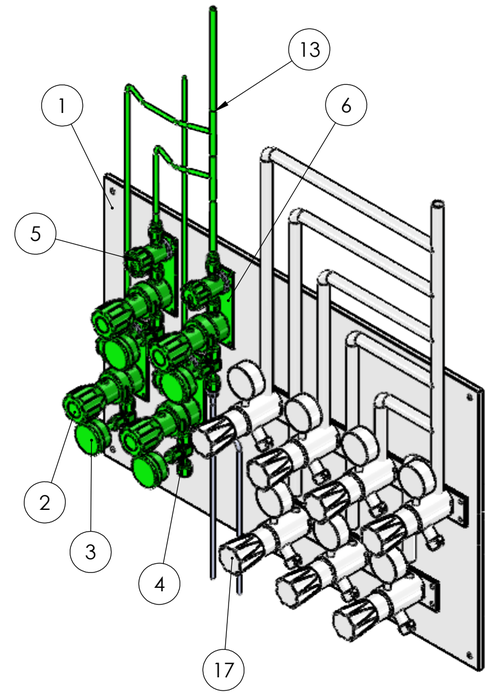

Ind.	Date	Dessinateur	Vérificateur	Resp.technique	Modifications
0	26.03.2025	MSa	AGa	AGa	Edition du plan

Tolérances générales:
Linéaires:
Angulaires:
Rugosité:
Matière:
Traitement:
Masse:
Observations:

Echelle: 1:10

CNRS C2N
Panoplies SB - Zone 2 SB1
E121 - Mur Sud
Panoplie B

Format: A2

N° de plan
DOE_PLN_22076_600_242

Ce plan est la propriété de Fluid'Inox et ne peut être reproduit ou communiqué sans son autorisation.