


Rep.	Désignation	Qté	Fournisseur
1	Plaque PP Blanc	1	
2	Détendeur à membrane 2 voies VCR MF 1/4"	6	ROTAREX
3	Manomètre sortie arrière VCRF1/4"	6	WIKA
4	Té VCR Manomètre MMF 1/4"	6	FITOK
5	Vanne RX04	6	ROTAREX
6	Réhausse Vanne + Détendeur PE Noir	6	
15	T 3/8" x 1/4" (Ø9.53x0.89 - Ø6.35x0.89)	3	DOCKWEILER
16		5	

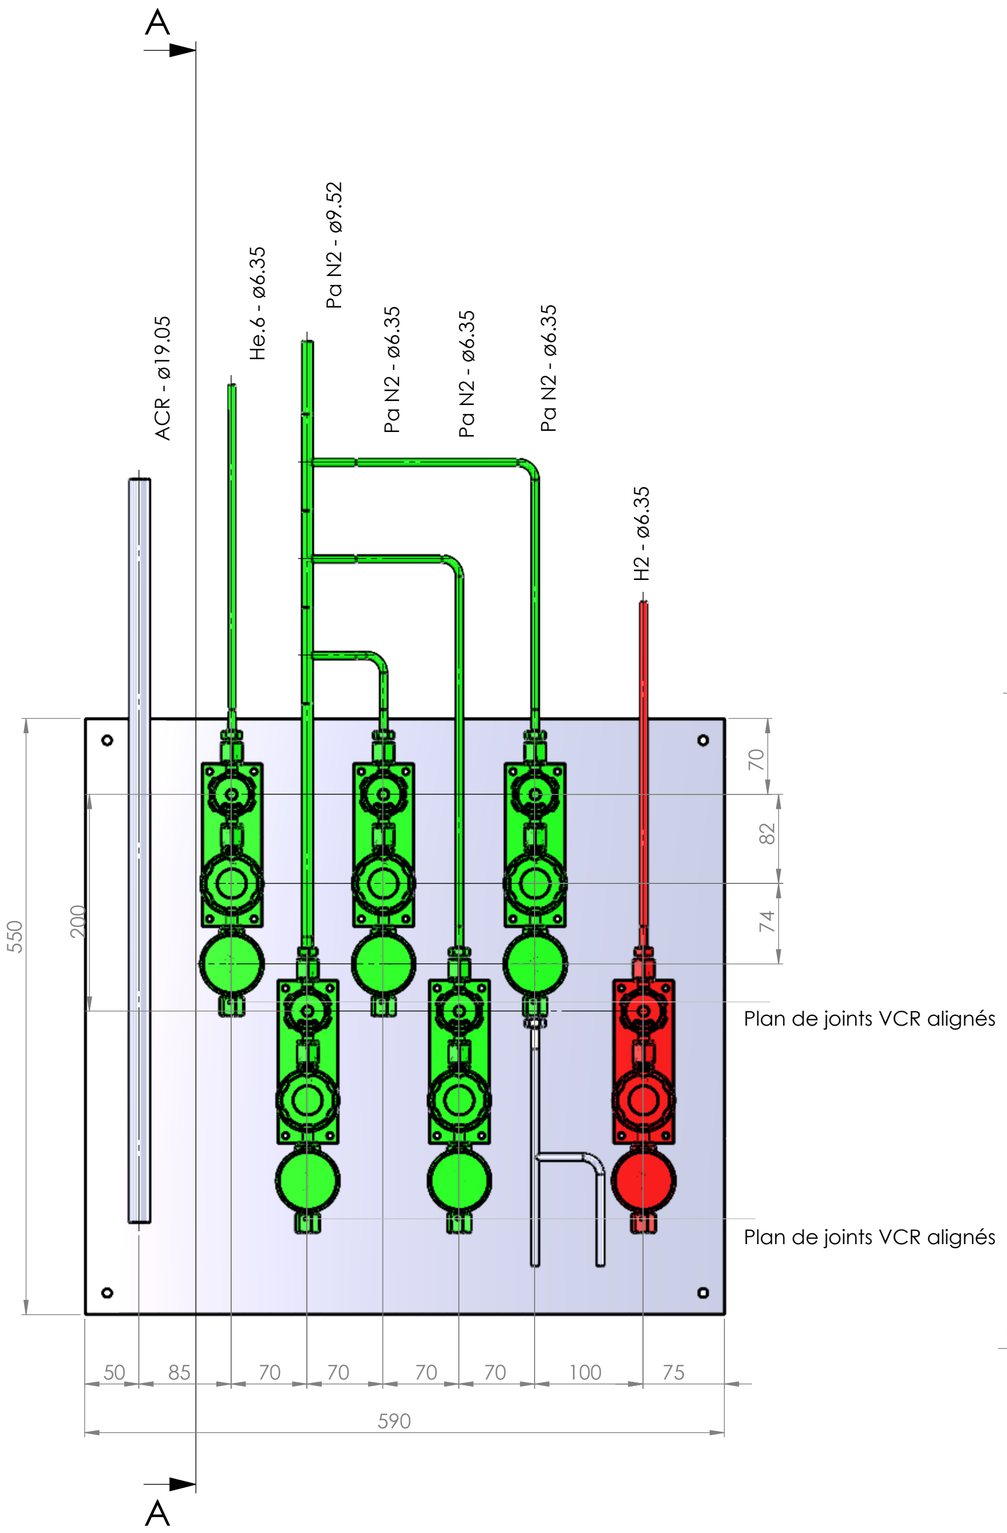

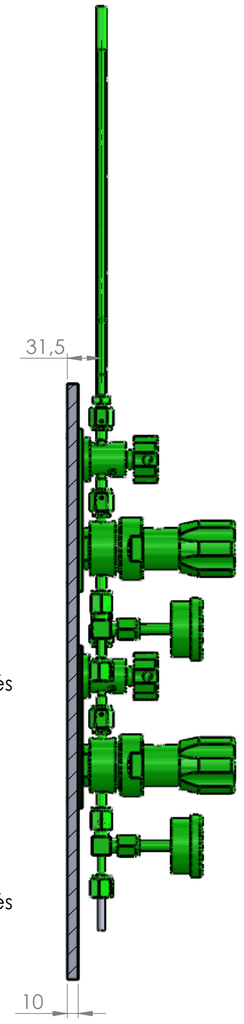

COUPE A-A
ECHELLE 1 : 4

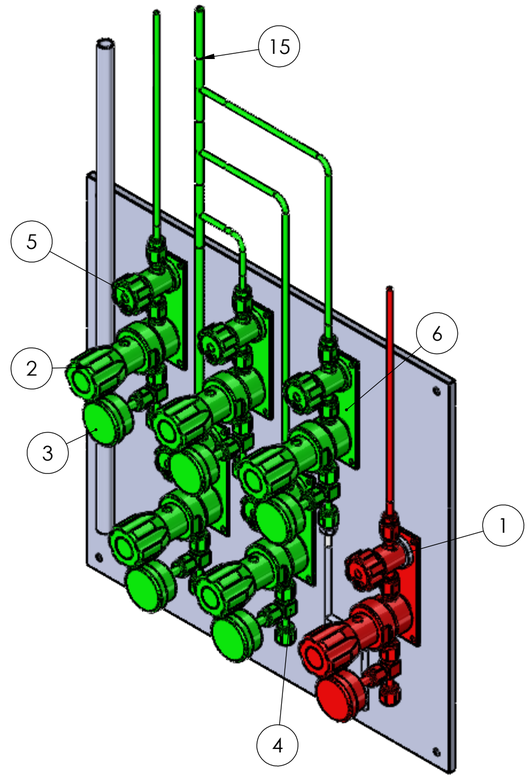

Ind.	Date	Dessinateur	Vérificateur	Resp.technique	Modifications
0	26.03.2025	MSa	AGa	AGa	Edition du plan

Tolérances générales:	Rugosité:	Matière:	Traitement:
Linéaires:	Masse:	Observations:	
Angulaires:			

Echelle: 1:3

CNRS C2N
Panoplies SB - Zone 2 SB 1
E122 - Mur Sud
Panoplie A

Format: A2

N° de plan
DOE_PLN_22076_600_243

Ce plan est la propriété de Fluid'Inox et ne peut être reproduit ou communiqué sans son autorisation.

Page: 1/1 Indice: 0