


Rep.	Désignation	Qté	Fournisseur
5	Détendeur à membrane 2 voies VCR MF 1/4"	4	ROTAREX
8	Manomètre sortie arrière VCRF1/4"	4	WIKA
9	Plaque PP Blanc	1	
10	Réhausse Vanne + Détendeur PE Noir	4	
11	T 1/4" x 1/4" (Ø6.35x0.89 - Ø6.35x0.89)	1	DOCKWEILER
12	T 3/8" x 1/4" (Ø9.53x0.89 - Ø6.35x0.89)	2	DOCKWEILER
14	Té VCR Manomètre MMF 1/4"	4	FITOK
15	Vanne RX04	4	ROTAREX
16		3	

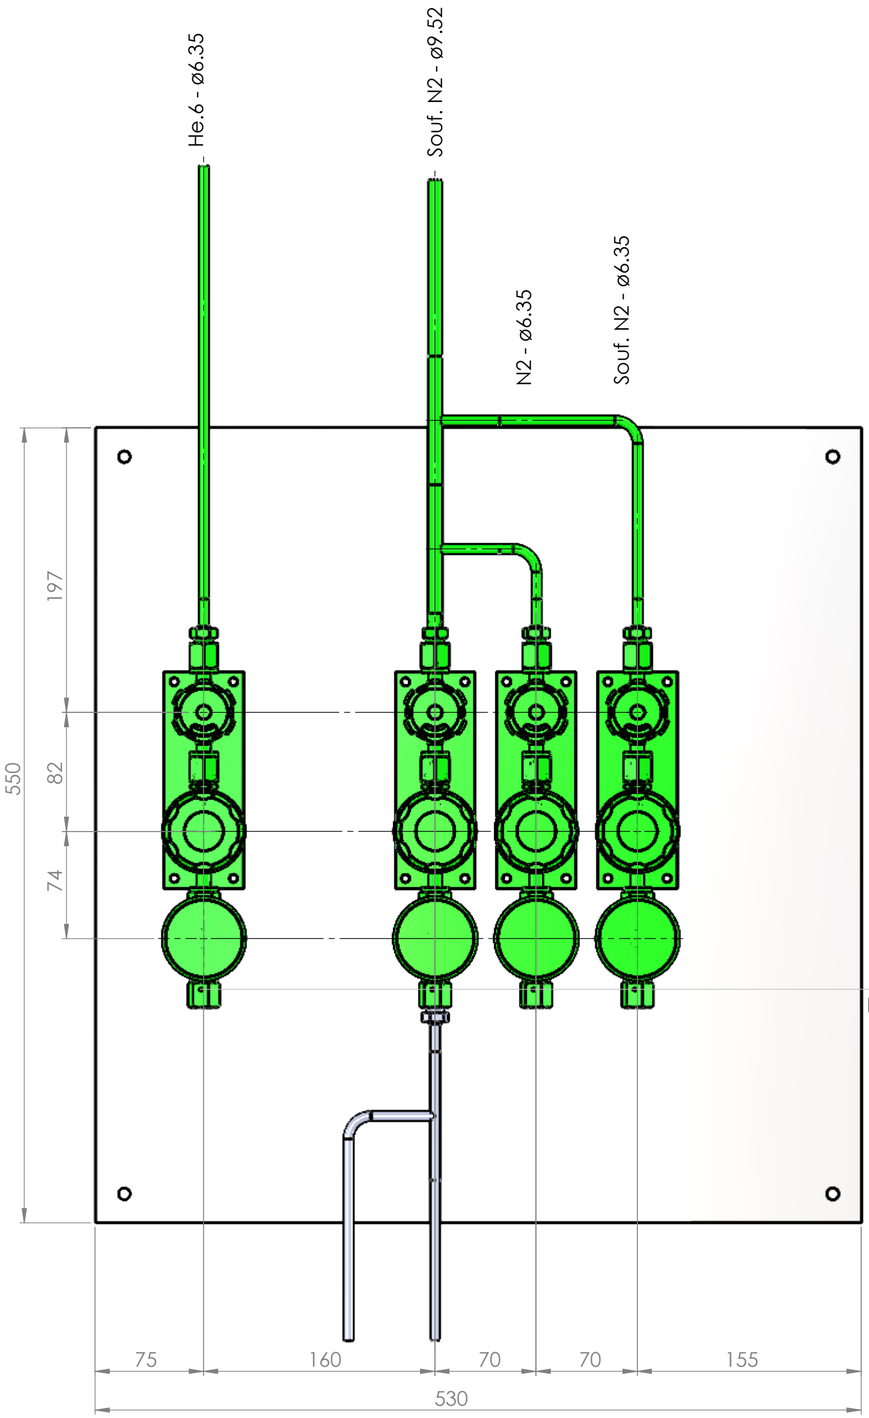

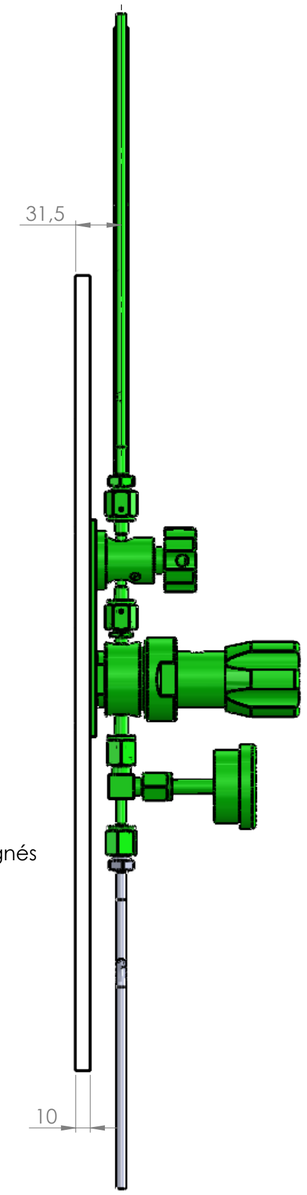

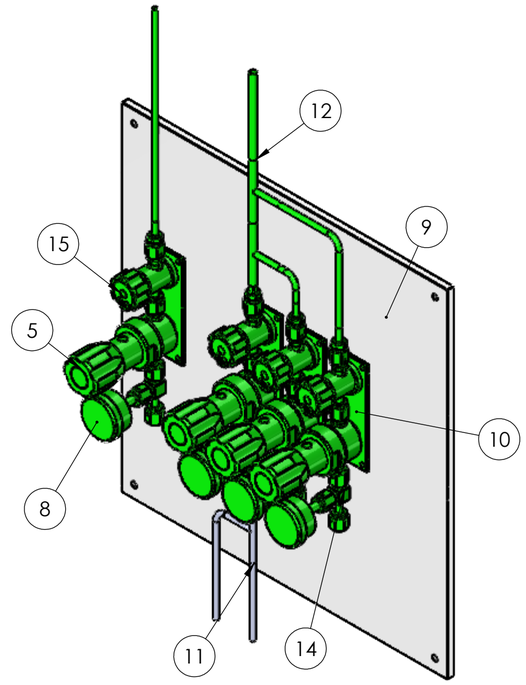

0	26.03.2025	MSa	AGa	AGa	Edition du plan
Ind.	Date	Dessinateur	Vérificateur	Resp.technique	Modifications

Tolérances générales: Linéaires: Angulaires:	Rugosité:	Matière:	Traitement:
	Masse:	Observations:	

Echelle: 1:3

CNRS C2N
Panoplies SB - Zone 2 SB 1
E124b - Mur Nord
Panoplie A

Format: A2

N° de plan
DOE_PLN_22076_600_246

Ce plan est la propriété de FluidTinox et ne peut être reproduit ou communiqué sans son autorisation.

Page: 1/1 Indice: 0