


Rep.	Désignation	Qté	Fournisseur
1	Plaque PP Blanc	1	
2	Détendeur à membrane 2 voies VCR MF 1/4"	4	ROTAREX
3	Manomètre sortie arrière VCRF1/4"	4	WIKA
4	Té VCR Manomètre MMF 1/4"	4	FITOK
5	Vanne RX04	4	ROTAREX
6	Réhausse Vanne PE Noir	1	
7	Réhausse Détendeur PE Noir	1	
8	Réhausse Vanne + Détendeur PE Noir	3	
9	Detendeur Tescom	3	
16	T 3/8" x 1/4" (Ø9.53x0.89 - Ø6.35x0.89)	3	DOCKWEILER
17		3	

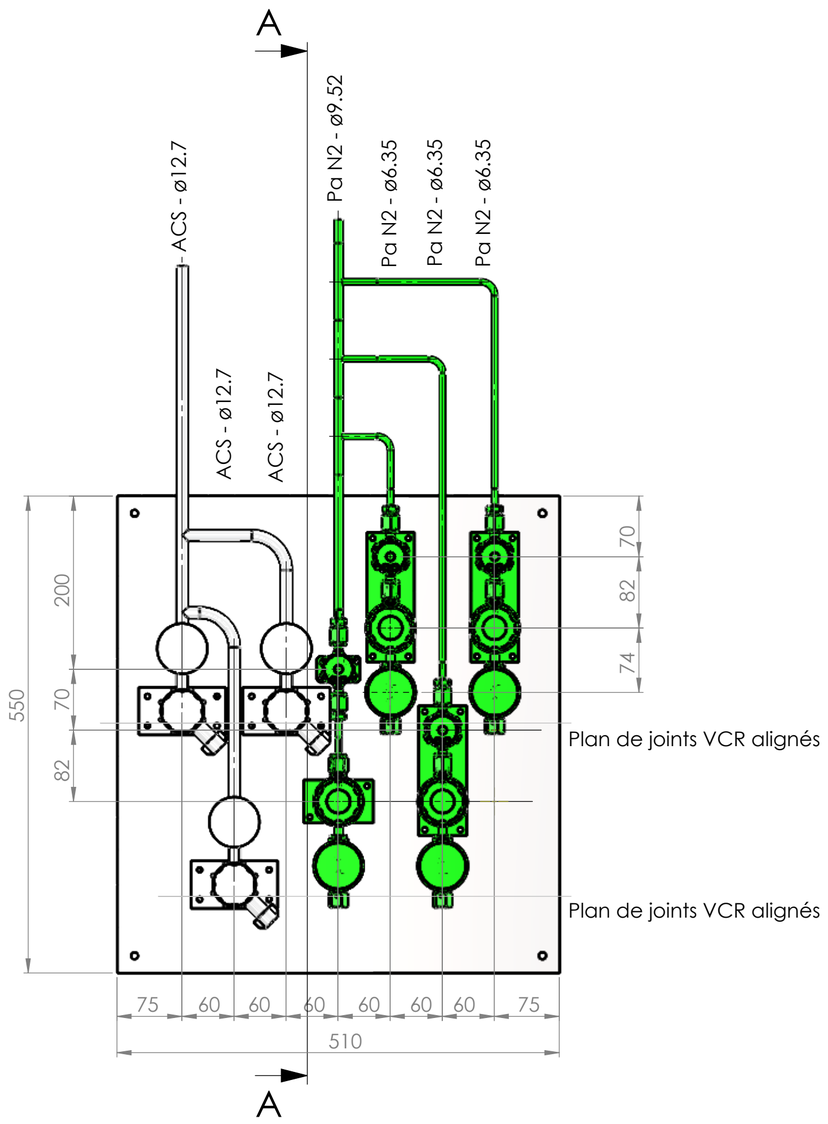

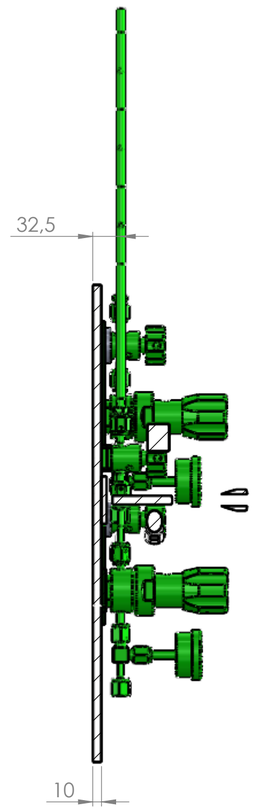

COUPE A-A
ECHELLE 1 : 5

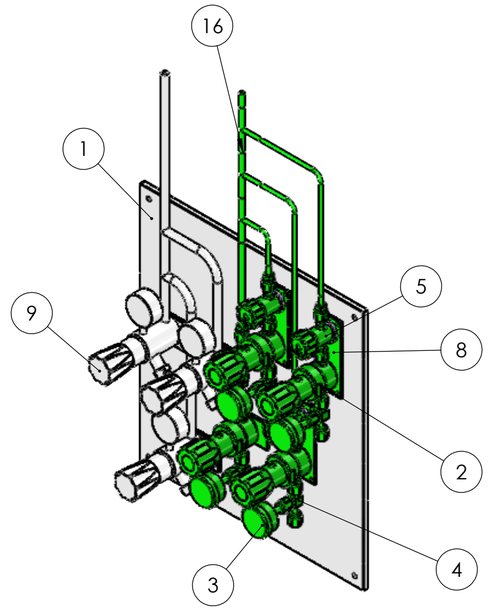


0	26.03.2025	MSa	AGa	AGa	Edition du plan
Ind.	Date	Dessinateur	Vérificateur	Resp.technique	Modifications


Tolérances générales: Linéaires: Angulaires:	Rugosité:	Matière:	Traitement:
	Masse:	Observations:	


Echelle: 1:10	CNRS C2N Panoplies SB - Zone 2 SB1 E131 - Mur Est Panoplie A	Fluid'Inox
Format: A2	N° de plan DOE_PLN_22076_600_248	Page: 1/2 Indice: 0

Ce plan est la propriété de Fluid'Inox et ne peut être reproduit ou communiqué sans son autorisation.

Rep.	Désignation	Qté	Fournisseur
1	Plaque PP Blanc	1	
2	Détendeur à membrane 2 voies VCR MF 1/4"	2	ROTAREX
3	Manomètre sortie arrière VCRF1/4"	2	WIKA
4	Té VCR Manomètre MMF 1/4"	2	FITOK
5	Vanne RX04	2	ROTAREX
6	Réhausse Vanne + Détendeur PE Noir	2	
9	T 1/4" x 1/4" (Ø6.35x0.89 - Ø6.35x0.89)	1	DOCKWEILER
11		2	

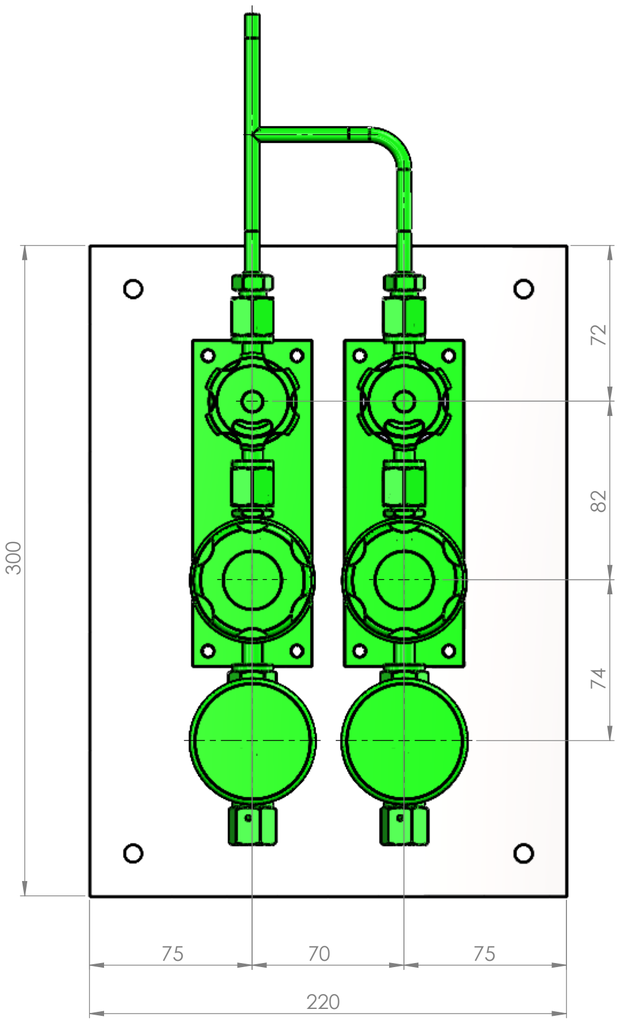

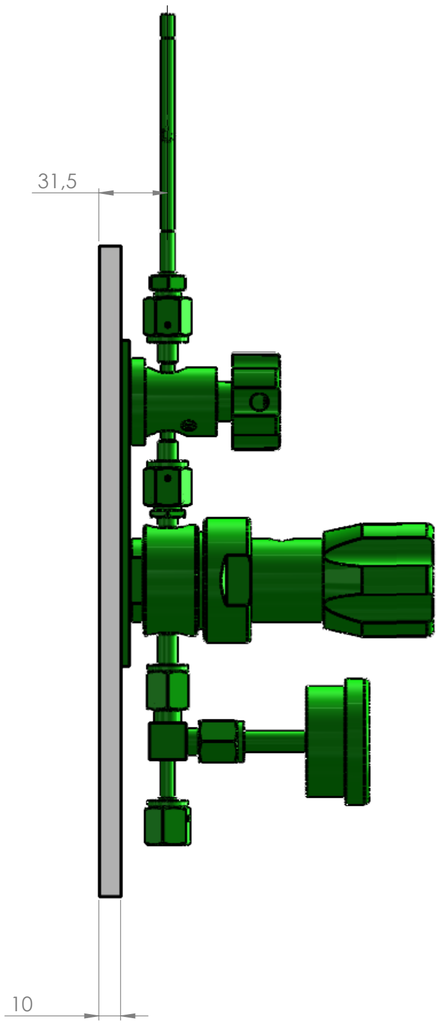

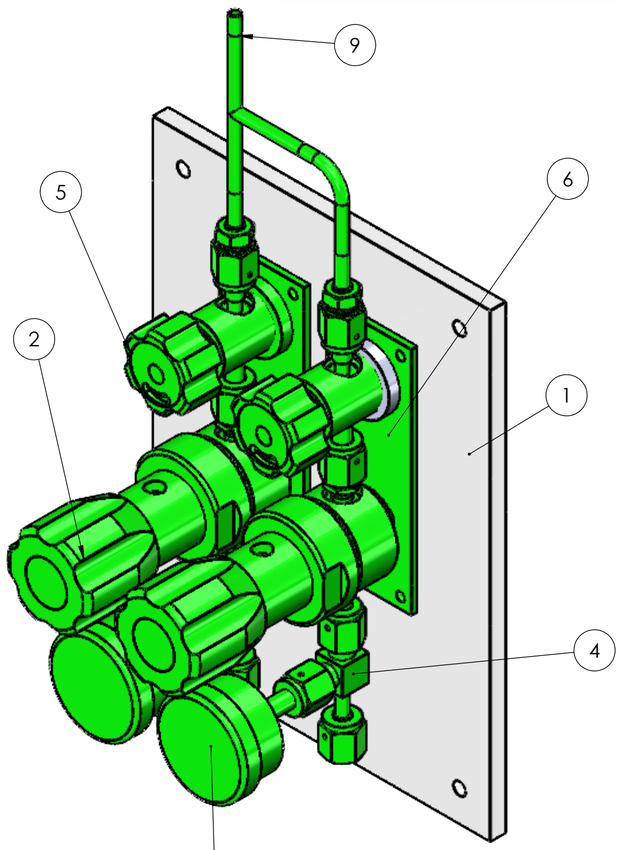

0	26.03.2025	MSa	AGa	AGa	Edition du plan
Ind.	Date	Dessinateur	Vérificateur	Resp.technique	Modifications

Tolérances générales: Linéaires: Angulaires:	Rugosité:	Matière:	Traitement:
	Masse:	Observations:	

Echelle: 1:5

CNRS C2N
Panoplies SB - Zone 2 SB1
E131 - Mur Est
Panoplie A bis

Format: A2

N° de plan
DOE_PLN_22076_600_248

Ce plan est la propriété de Fluid'Inox et ne peut être reproduit ou communiqué sans son autorisation.