


Rep.	Désignation	Qté	Fournisseur
1	Plaque PP Blanc	1	
2	Detendeur Tescom	1	
3	Détendeur à membrane 2 voies VCR MF 1/4"	4	ROTAREX
4	Manomètre sortie arrière VCRF1/4"	4	WIKA
5	Té VCR Manomètre MMF 1/4"	4	FITOK
6	Vanne RX04	4	ROTAREX
9	Réhausse Vanne + Détendeur PE Noir	4	
13	T 3/8" x 1/4" (Ø9.53x0.89 - Ø6.35x0.89)	3	DOCKWEILER
14		3	

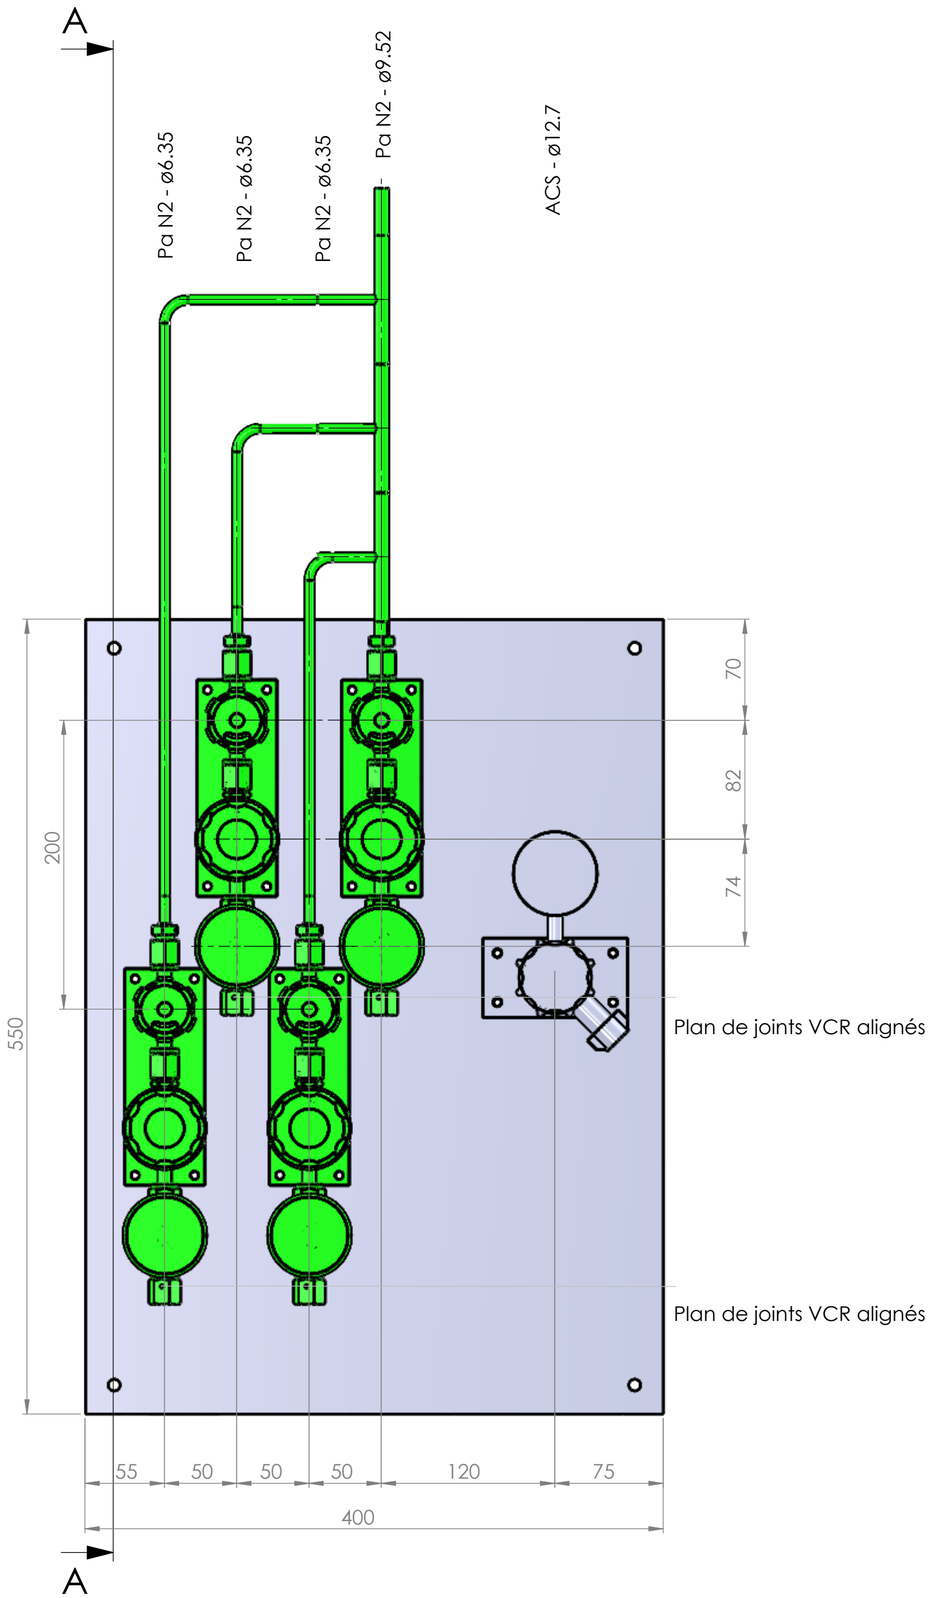

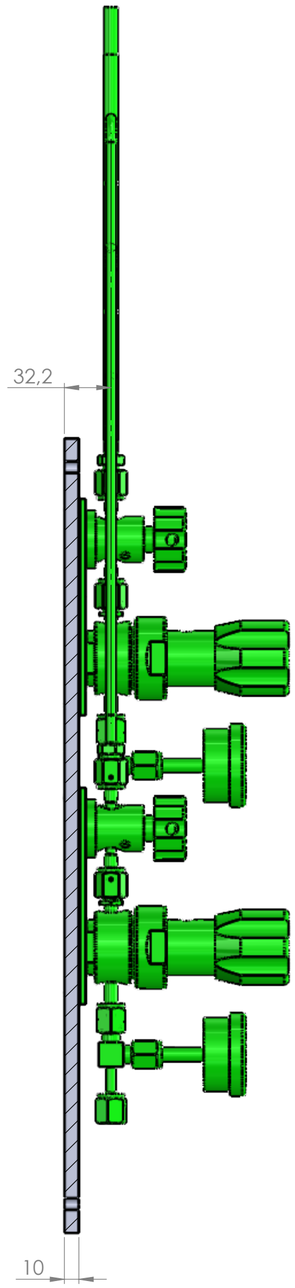

COUPE A-A
ECHELLE 1 : 3

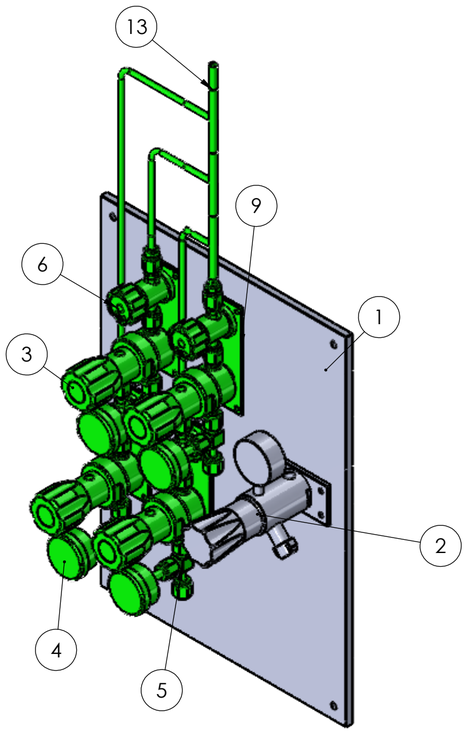

Ind.	Date				
0	26.03.2025	MSa	AGa	AGa	Edition du plan
Ind.	Date	Dessinateur	Vérificateur	Resp.technique	Modifications

Tolérances générales:	Rugosité:	Matière:	Traitement:
Linéaires:			
Angulaires:	Masse:	Observations:	

Echelle: 1:3	CNRS C2N Panoplies SB - Zone 2 SB 1 E161 - Mur Sud Panoplie A	Fluid'Inox
Format: A2	N° de plan DOE_PLN_22076_600_251	Page: 1/1 Indice: 0

Ce plan est la propriété de Fluid'Inox et ne peut être reproduit ou communiqué sans son autorisation.