


Rep.	Désignation	Qté	Fournisseur
1	Plaque PP Blanc	1	
2	Détendeur à membrane 2 voies VCR MF 1/4"	1	ROTAREX
3	Manomètre sortie arrière VCRF1/4"	1	WIKA
4	Té VCR Manomètre MMF 1/4"	1	FITOK
5	Vanne RX04	1	ROTAREX
6	Réhausse Vanne + Détendeur PE Noir	1	
7		1	

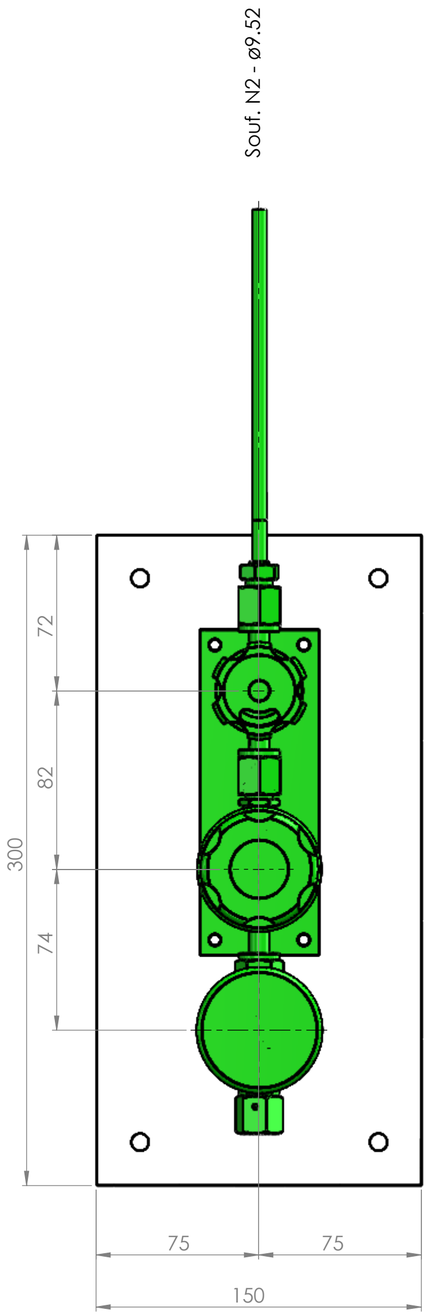

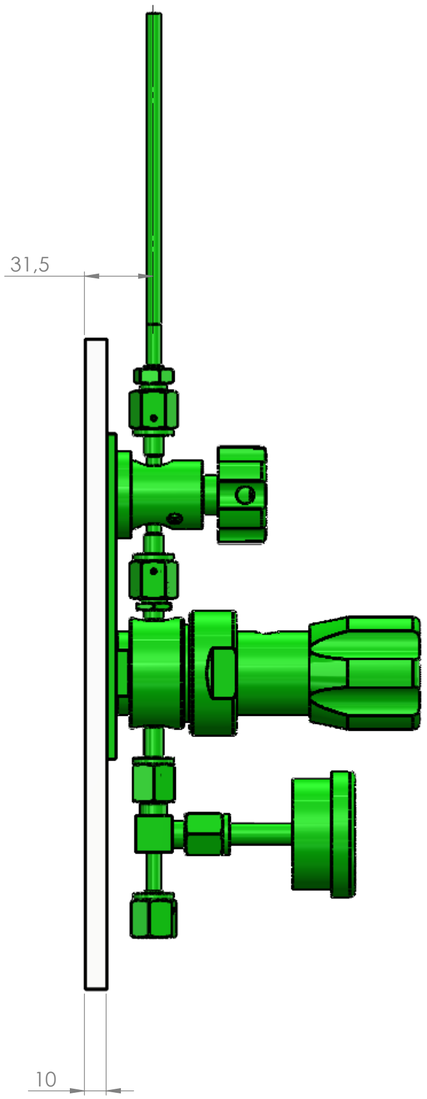

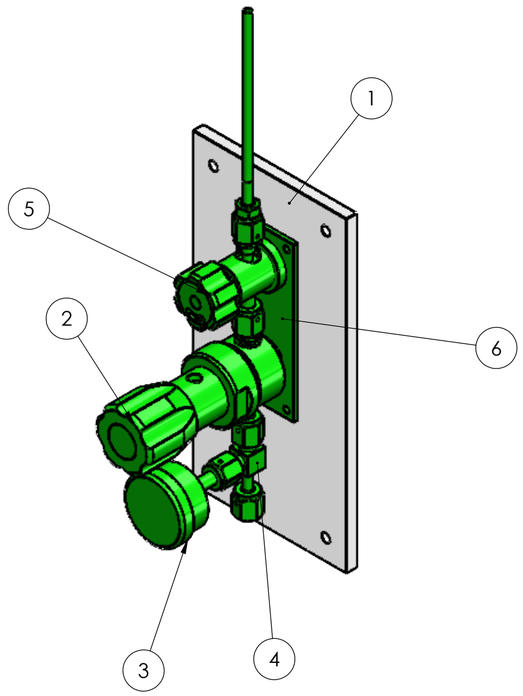

0	26.03.2025	MSa	AGa	AGa	Edition du plan
Ind.	Date	Dessinateur	Vérificateur	Resp.technique	Modifications

Tolérances générales: Linéaires: Angulaires:	Rugosité:	Matière:	Traitement:
	Masse:	Observations:	

Echelle: 1:5

CNRS C2N
Panoplies SB - Zone 2 SB1
E162-163 - Mur Ouest
Panoplie A


Format: A2


N° de plan
DOE_PLN_22076_600_252

Ce plan est la propriété de Fluid'Inox et ne peut être reproduit ou communiqué sans son autorisation.


Page: 1/2 Indice: 0

Rep.	Désignation	Qté	Fournisseur
1	Plaque PP Blanc	1	
2	Détendeur à membrane 2 voies VCR MF 1/4"	3	ROTAREX
3	Manomètre sortie arrière VCRF1/4"	3	WIKA
4	Té VCR Manomètre MMF 1/4"	3	FITOK
5	Vanne RX04	3	ROTAREX
8	Réhausse Vanne + Détendeur PE Noir	3	
9	Detendeur Tescom	2	
14	T 3/8" x 1/4" (Ø9.53x0.89 - Ø6.35x0.89)	2	DOCKWEILER
18		2	

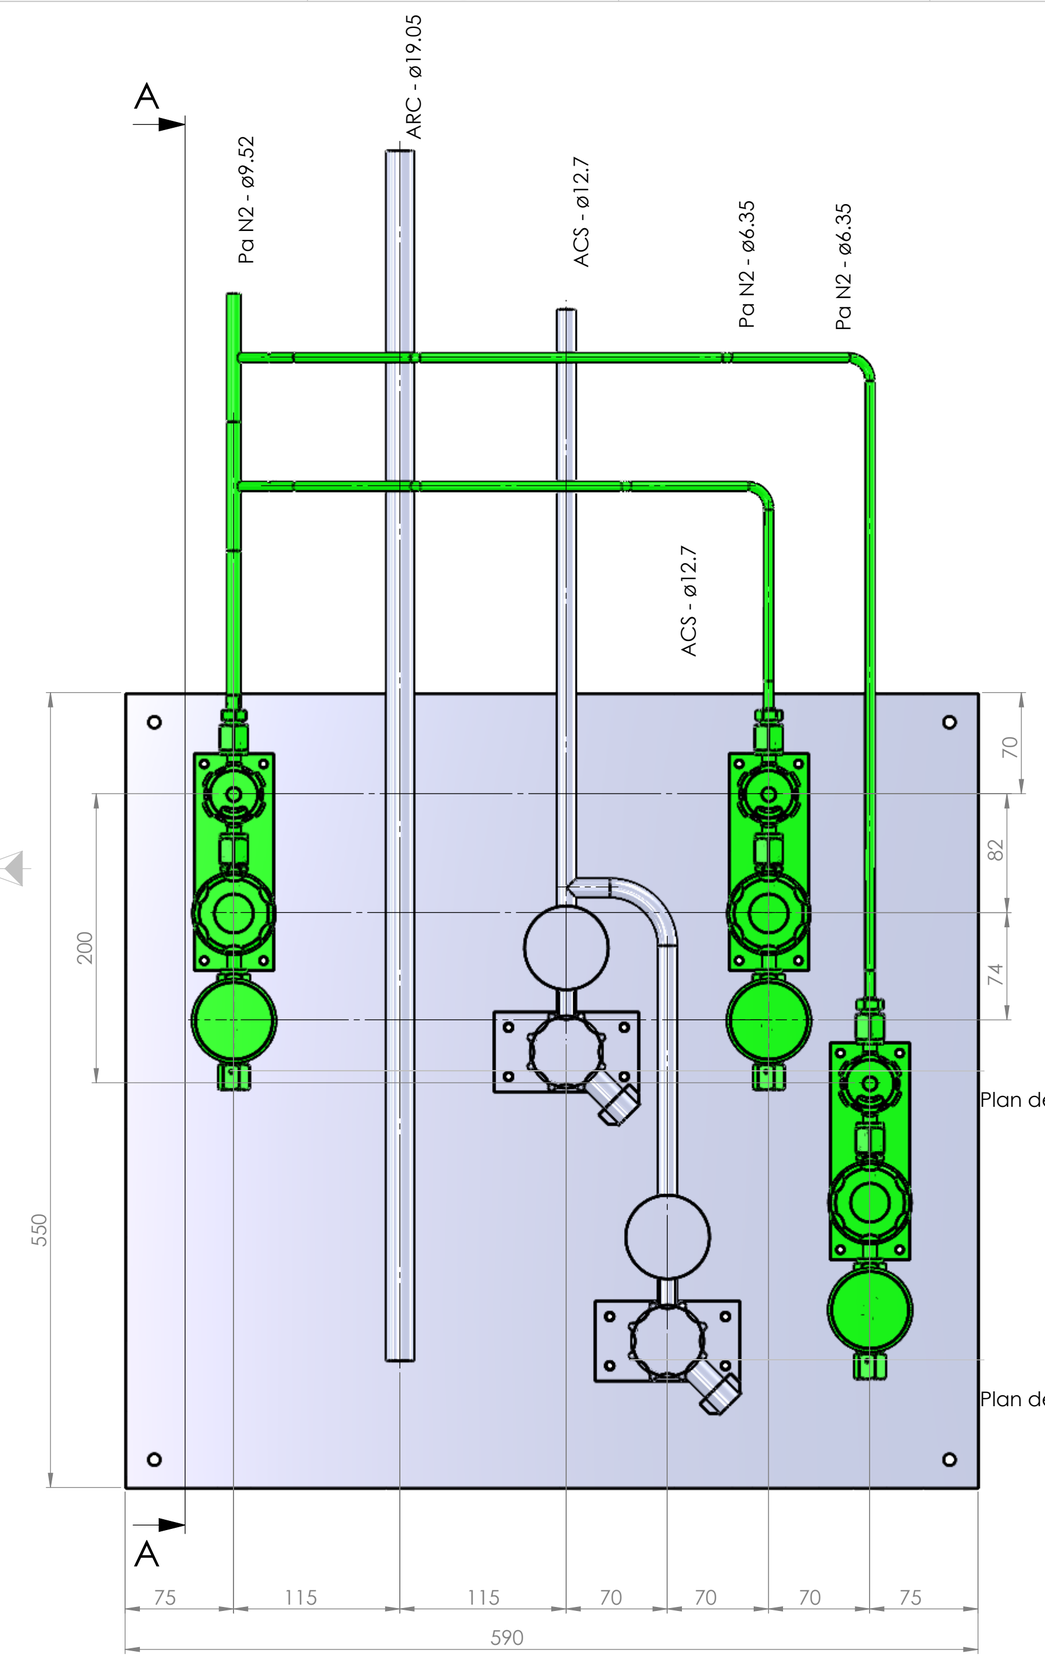

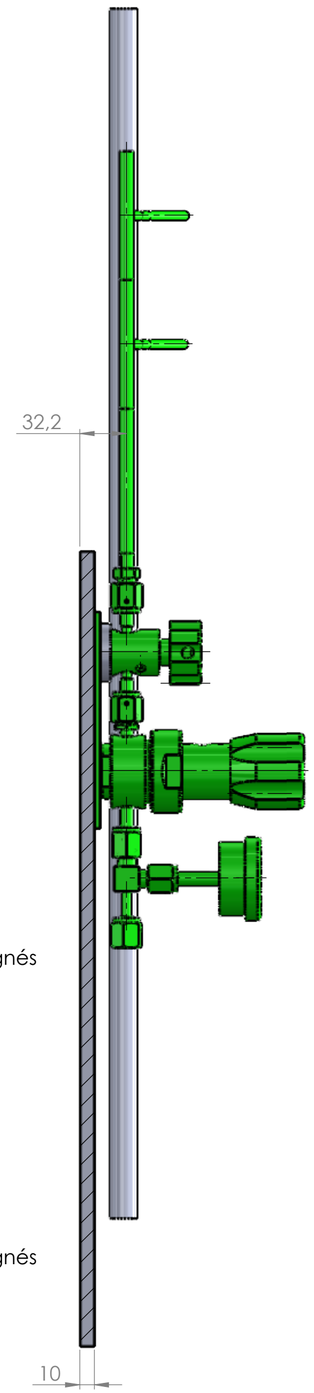

COUPE A-A
ECHELLE 1 : 3

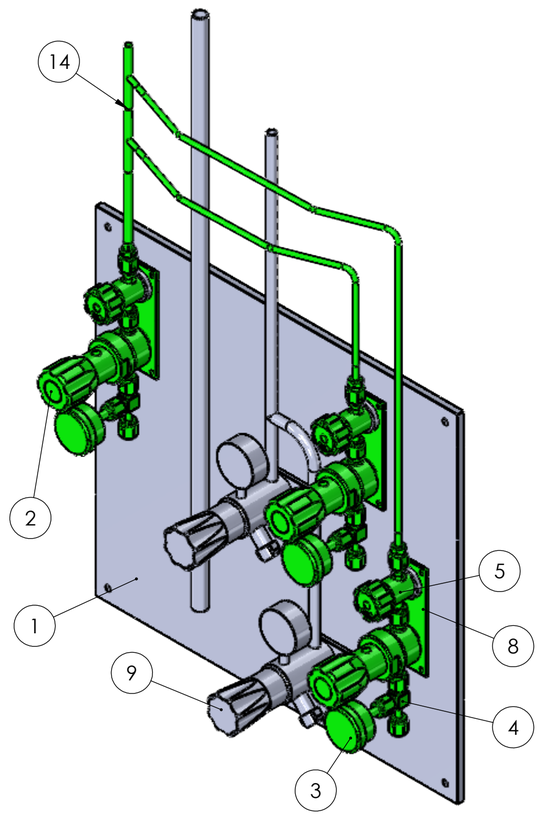

Ind.	Date	Dessinateur	Vérificateur	Resp.technique	Modifications
0	26.03.2025	MSa	AGa	AGa	Edition du plan

Tolérances générales:
Linéaires:
Angulaires:
Rugosité:
Masse:
Matière:
Traitement:
Observations:

Echelle: 1:5

CNRS C2N
Panoplies SB - Zone 2 SB1
E162-163 - Mur Est
Panoplie B

Format: A2

N° de plan: DOE_PLN_22076_600_252

Ce plan est la propriété de Fluid'Inox et ne peut être reproduit ou communiqué sans son autorisation.

Page: 2/2 Indice: 0