


Rep.	Désignation	Qté	Fournisseur
1	Plaque PP Blanc	1	
2	Détendeur à membrane 2 voies VCR MF 1/4"	2	ROTAREX
3	Manomètre sortie arrière VCRF1/4"	2	WIKA
4	Té VCR Manomètre MMF 1/4"	2	FITOK
5	Vanne RX04	2	ROTAREX
6	Réhausse Vanne + Détendeur PE Noir	2	
14	T 3/8" x 1/4" (Ø9.53x0.89 - Ø6.35x0.89)	1	DOCKWEILER
15		1	

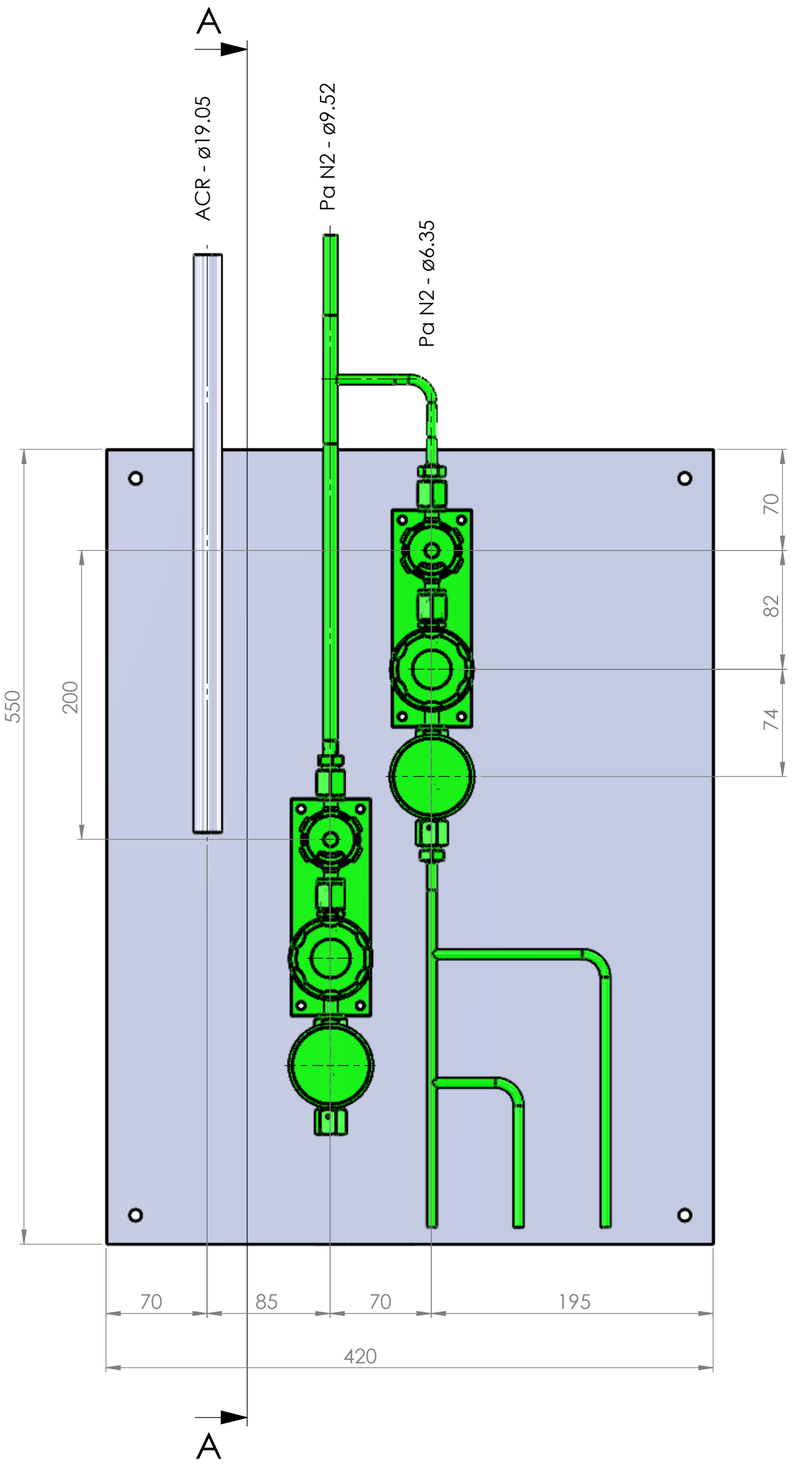

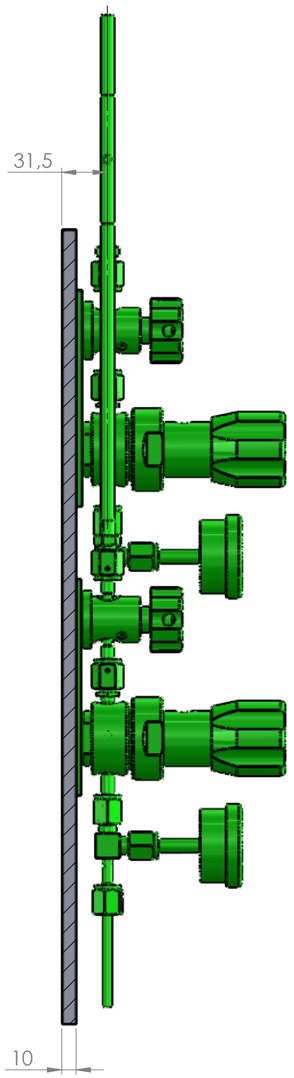

COUPE A-A
ECHELLE 1 : 3

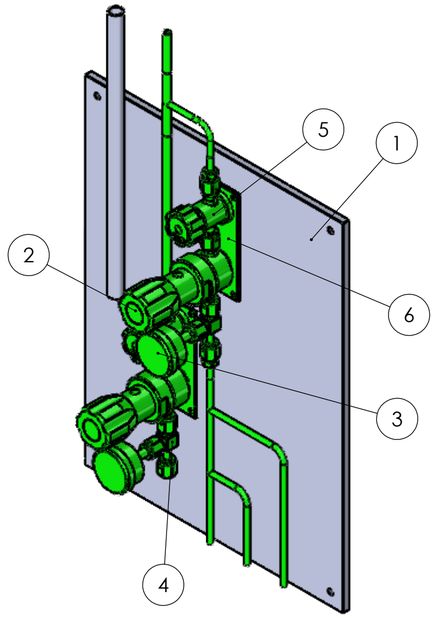

Ind.	Date	Dessinateur	Vérificateur	Resp.technique	Modifications
0	26.03.2025	MSa	AGa	AGa	Edition du plan

Tolérances générales:	Rugosité:	Matière:	Traitement:
Linéaires:			
Angulaires:	Masse:	Observations:	

Echelle: 1:3

CNRS C2N
Panoplies SB - Zone 2 SB 1
E165 - Mur Ouest
Panoplie A

Format: A2

N° de plan: DOE_PLN_22076_600_254

Ce plan est la propriété de Fluid'Inox et ne peut être reproduit ou communiqué sans son autorisation.

Page: 1/1 Indice: 0