


Rep.	Désignation	Qté	Fournisseur
1	Plaque PP Blanc	1	
2	Détendeur à membrane 2 voies VCR MF 1/4"	2	ROTAREX
3	Manomètre sortie arrière VCRF1/4"	2	WIKA
4	Té VCR Manomètre MMF 1/4"	2	FITOK
5	Vanne RX04	2	ROTAREX
6	Réhausse Vanne + Détendeur PE Noir	2	
9	Vanne F/F 1/2"	1	
10	Detendeur Tescom	1	
16	T 3/8" x 1/4" (Ø9.53x0.89 - Ø6.35x0.89)	1	DOCKWEILER
17		1	

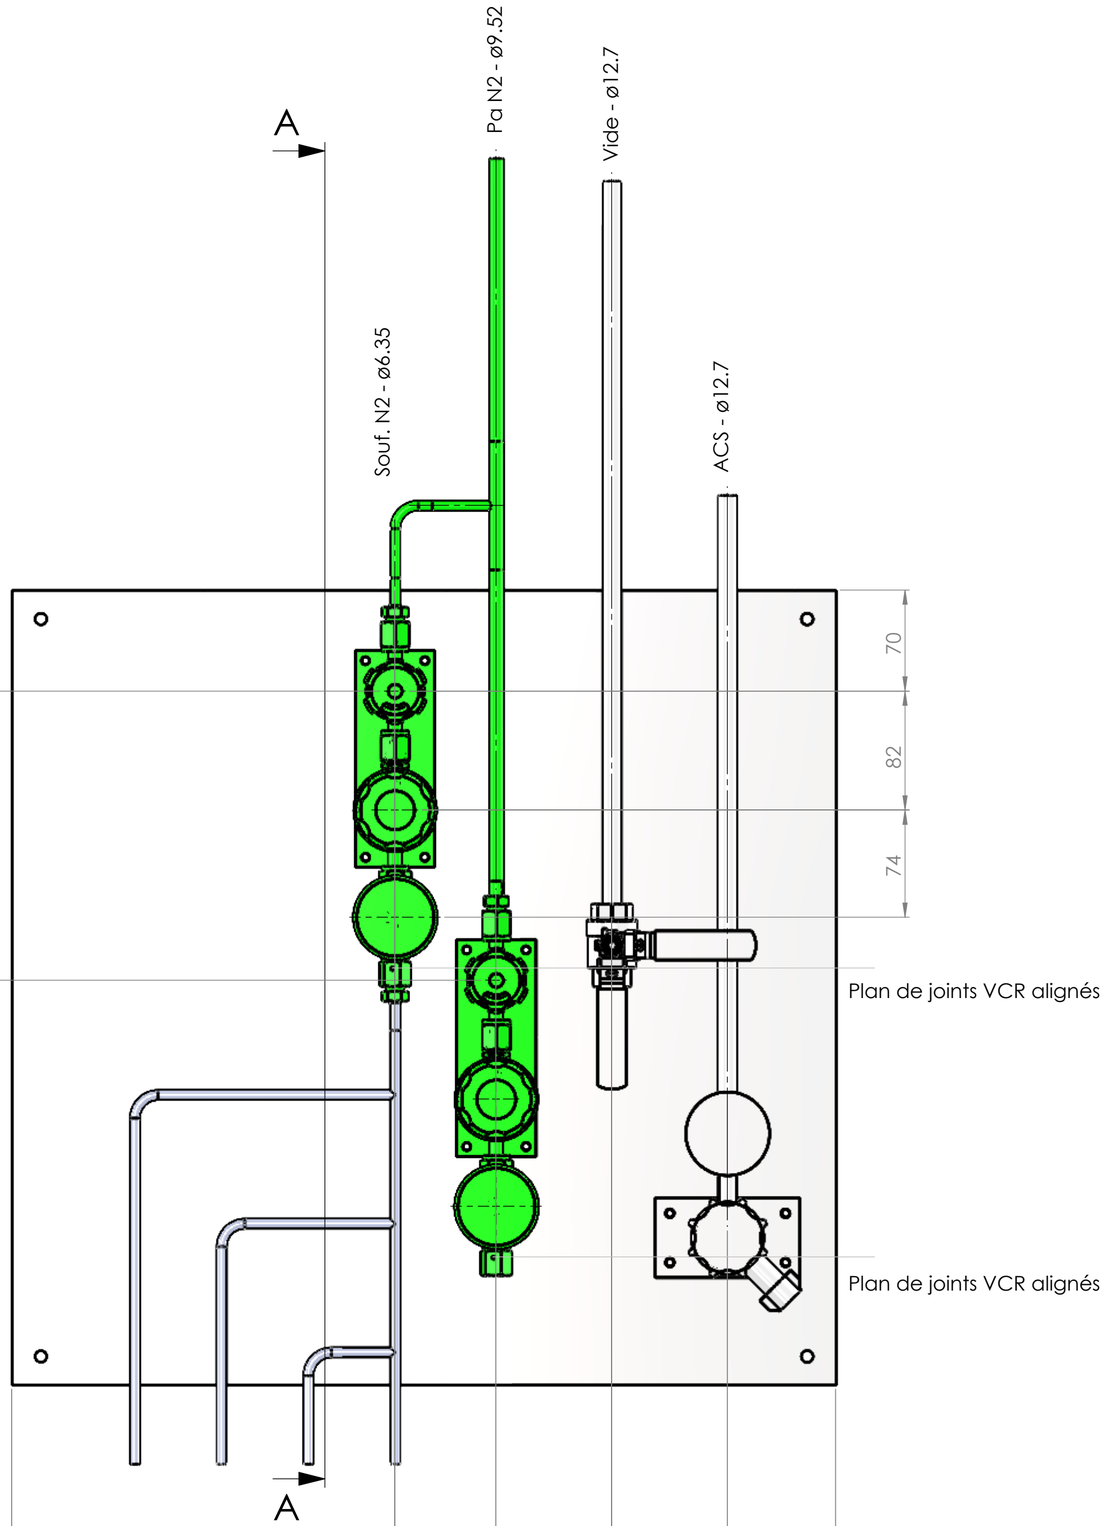

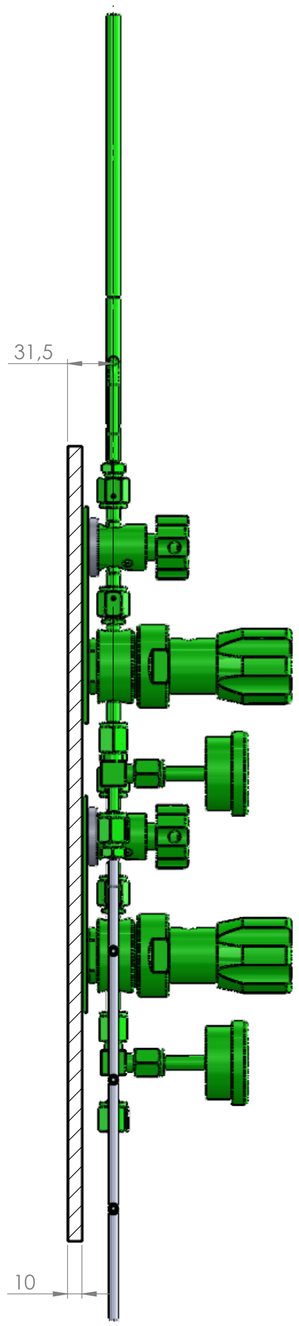

COUPE A-A
ECHELLE 1 : 3

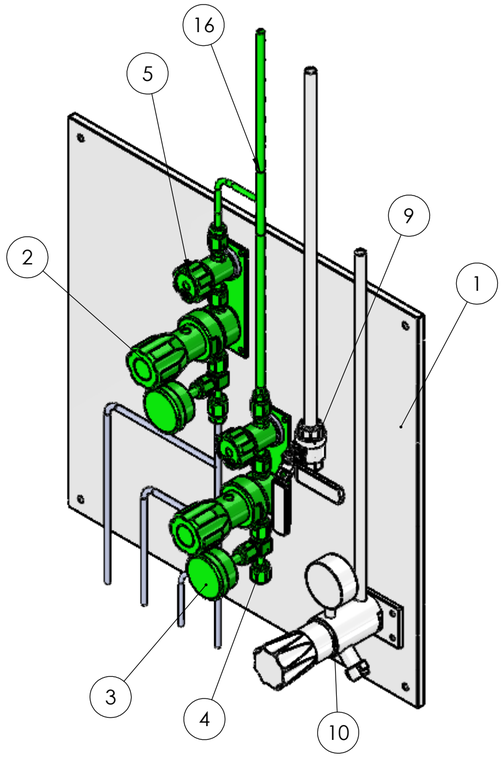

0	26.03.2025	MSa	AGa	AGa	Edition du plan
Ind.	Date	Dessinateur	Vérificateur	Resp.technique	Modifications

Tolérances générales:	Rugosité:	Matière:	Traitement:
Linéaires:			
Angulaires:	Masse:	Observations:	


Echelle: 1:5


CNRS C2N
Panoplies SB - Zone 2 SB1
E170a - Mur Ouest
Panoplie A

Format: A2


N° de plan
DOE_PLN_22076_600_255

Ce plan est la propriété de Fluid'Inox et ne peut être reproduit ou communiqué sans son autorisation.

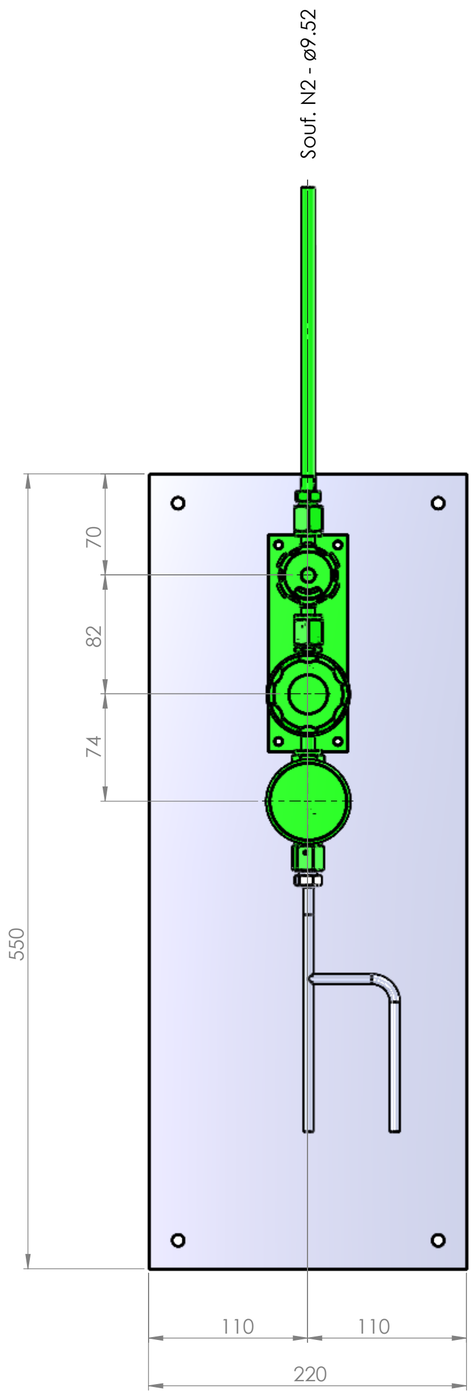

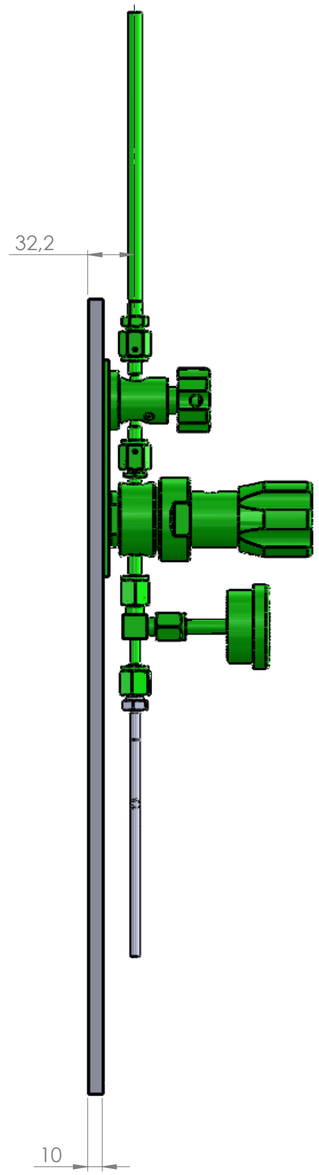

Rep.	Désignation	Qté	Fournisseur
1	Plaque PP Blanc	1	
2	Détendeur à membrane 2 voies VCR MF 1/4"	1	ROTAREX
3	Manomètre sortie arrière VCRF1/4"	1	WIKA
4	Té VCR Manomètre MMF 1/4"	1	FITOK
5	Vanne RX04	1	ROTAREX

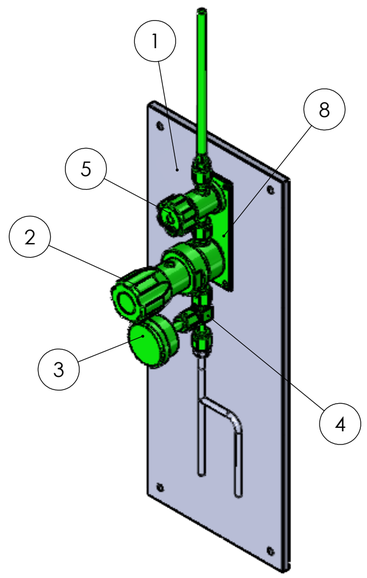

Ind.	Date	Dessinateur	Vérificateur	Resp.technique	Modifications
0	26.03.2025	MSa	AGa	AGa	Edition du plan

Tolérances générales:	Rugosité:	Matière:	Traitement:
Linéaires:			
Angulaires:	Masse:	Observations:	

Echelle:		
1:5	CNRS C2N Panoplies SB - Zone 2 SB1 E170a - Mur Sud Panoplie B	Fluid'Inox
Format: A2	N° de plan DOE_PLN_22076_600_255	Page: 2/2 Indice: 0

Ce plan est la propriété de Fluid'Inox et ne peut être reproduit ou communiqué sans son autorisation.