


| Rep. | Désignation | Qté | Fournisseur |
|---|---|---|---|
| 1 | Plaque PP Blanc | 1 | |
| 2 | Détendeur à membrane 2 voies VCR MF 1/4" | 6 | ROTAREX |
| 3 | Manomètre sortie arrière VCRF1/4" | 6 | WIKA |
| 4 | Té VCR Manomètre MMF 1/4" | 6 | FITOK |
| 5 | Vanne RX04 | 6 | ROTAREX |
| 6 | Réhausse Vanne PE Noir | 1 | |
| 7 | Réhausse Détendeur PE Noir | 1 | |
| 8 | Réhausse Vanne + Détendeur PE Noir | 5 | |
| 10 | Detendeur Tescom | 2 | |
| 16 | T 3/8" x 1/4" (Ø9.53x0.89 - Ø6.35x0.89) | 5 | DOCKWEILER |
| 17 | | 5 | |

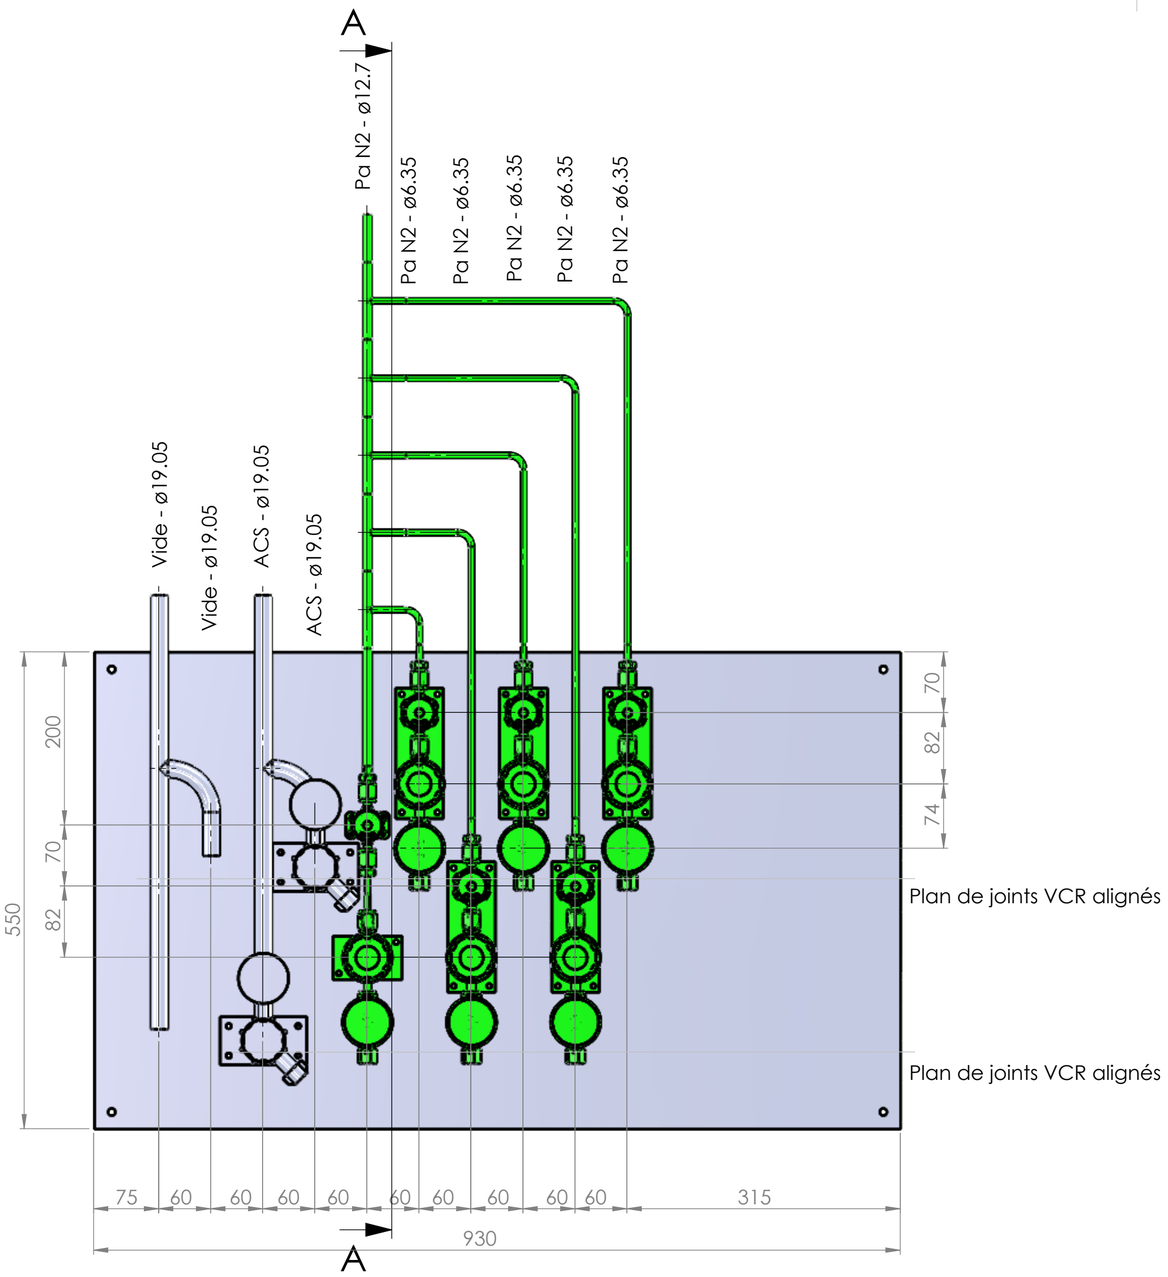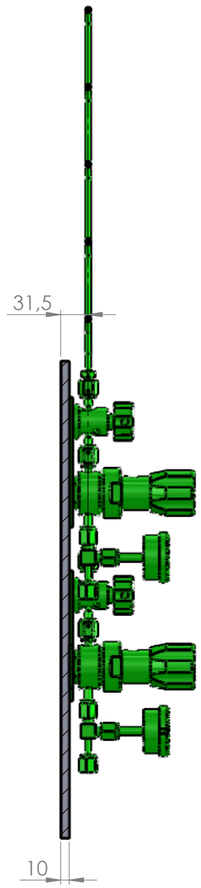


COUPE A-A
ECHELLE 1 : 5

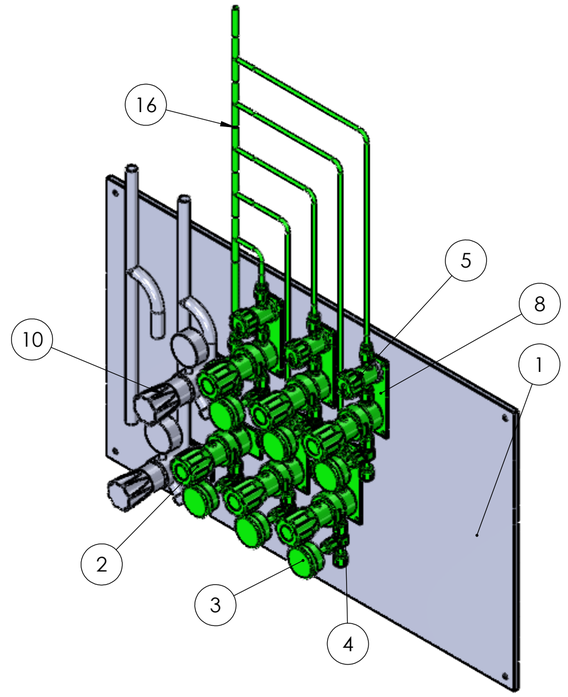


| Ind. | Date | Dessinateur | Vérificateur | Resp.technique | Modifications |
|---|---|---|---|---|---|
| 0 | 26.03.2025 | MSa | AGa | AGa | Edition du plan |

| | | | |
|---|---|---|---|
| Tolérances générales: | Rugosité: | Matière: | Traitement: |
| Linéaires: | | | |
| Angulaires: | Masse: | Observations: | |

Echelle: 1:3


CNRS C2N
Panoplies SB - Zone 3 SB 2
DG313b - Mur Nord
Panoplie A


Format: A2

N° de plan
DOE_PLN_22076_600_265


Ce plan est la propriété de Fluid'Inox et ne peut être reproduit ou communiqué sans son autorisation.

| Rep. | Désignation | Qté | Fournisseur |
|---|---|---|---|
| 1 | Plaque PP Blanc | 1 | |
| 2 | Détendeur à membrane 2 voies VCR MF 1/4" | 4 | ROTAREX |
| 3 | Manomètre sortie arrière VCRF1/4" | 4 | WIKA |
| 4 | Té VCR Manomètre MMF 1/4" | 4 | FITOK |
| 5 | Vanne RX04 | 4 | ROTAREX |
| 8 | Réhausse Vanne + Détendeur PE Noir | 4 | |
| 9 | Detendeur Tescom | 1 | |
| 14 | T 3/8" x 1/4" (Ø9.53x0.89 - Ø6.35x0.89) | 3 | DOCKWEILER |
| 15 | | 3 | |

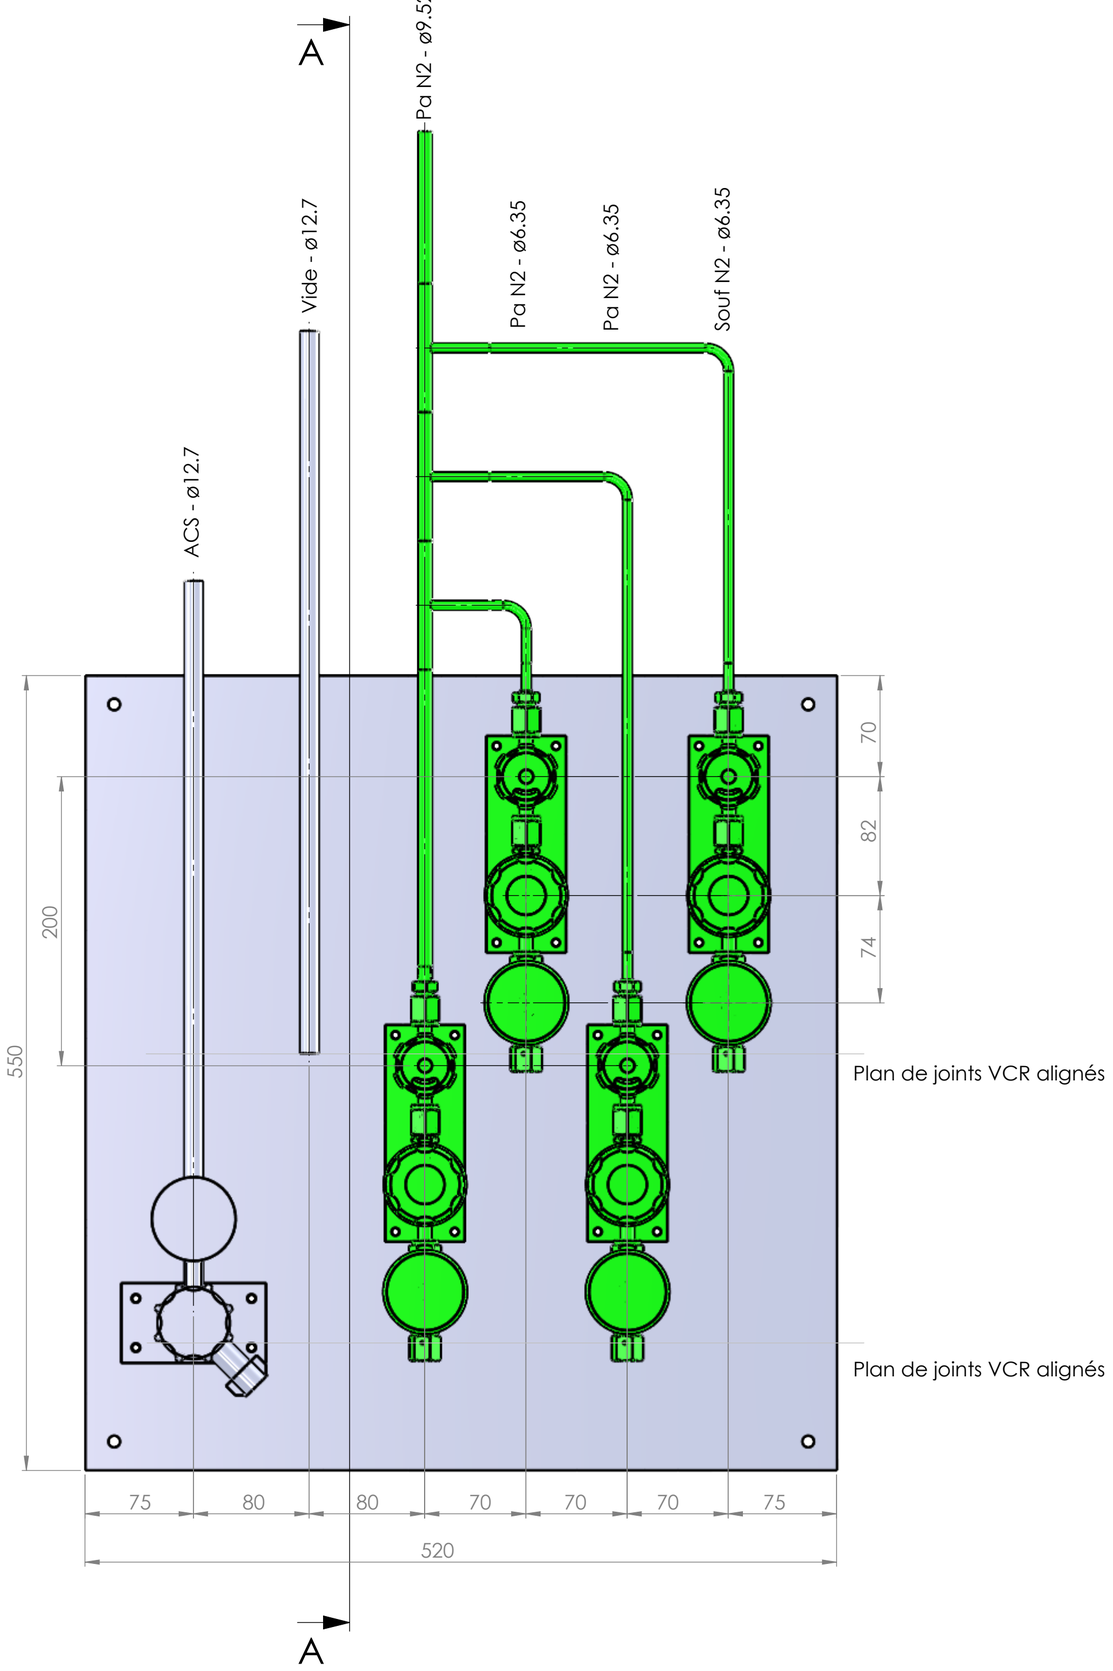

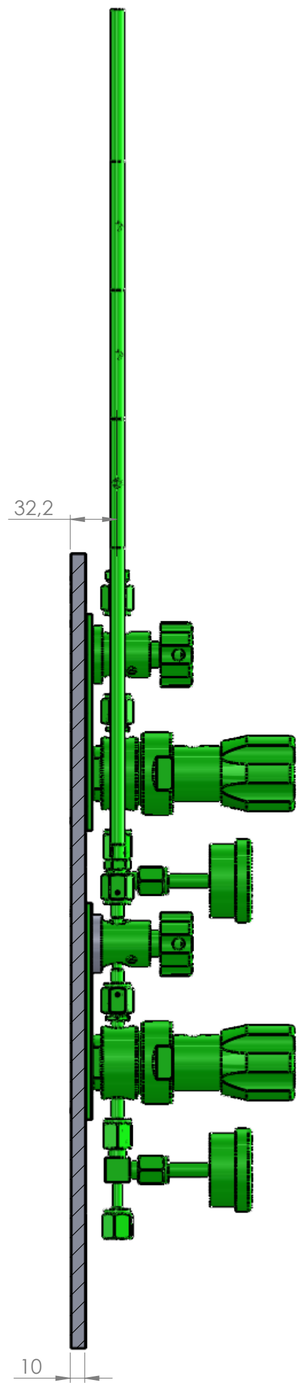
COUPE A-A
ECHELLE 1 : 3

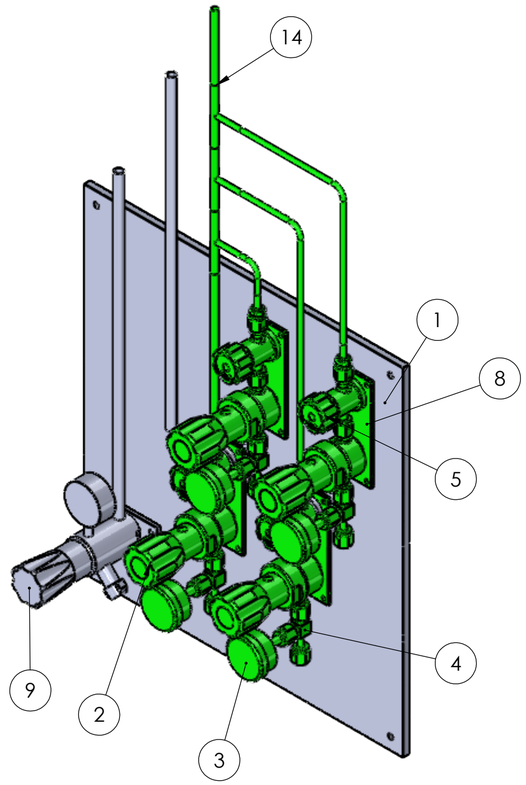


| | | | | | |
|---|---|---|---|---|---|
| 0 | 26.03.2025 | MSa | AGa | AGa | Edition du plan |
| Ind. | Date | Dessinateur | Vérificateur | Resp.technique | Modifications |

| | | | |
|---|---|---|---|
| Tolérances générales: | Rugosité: | Matière: | Traitement: |
| Linéaires: | | | |
| Angulaires: | Masse: | Observations: | |

Echelle: 1:3

CNRS C2N
Panoplies SB - Zone 3 SB 2
DG313b - Mur Est
Panoplie B

Format: A2

N° de plan
DOE_PLN_22076_600_265

Ce plan est la propriété de Fluid'Inox et ne peut être reproduit ou communiqué sans son autorisation.