

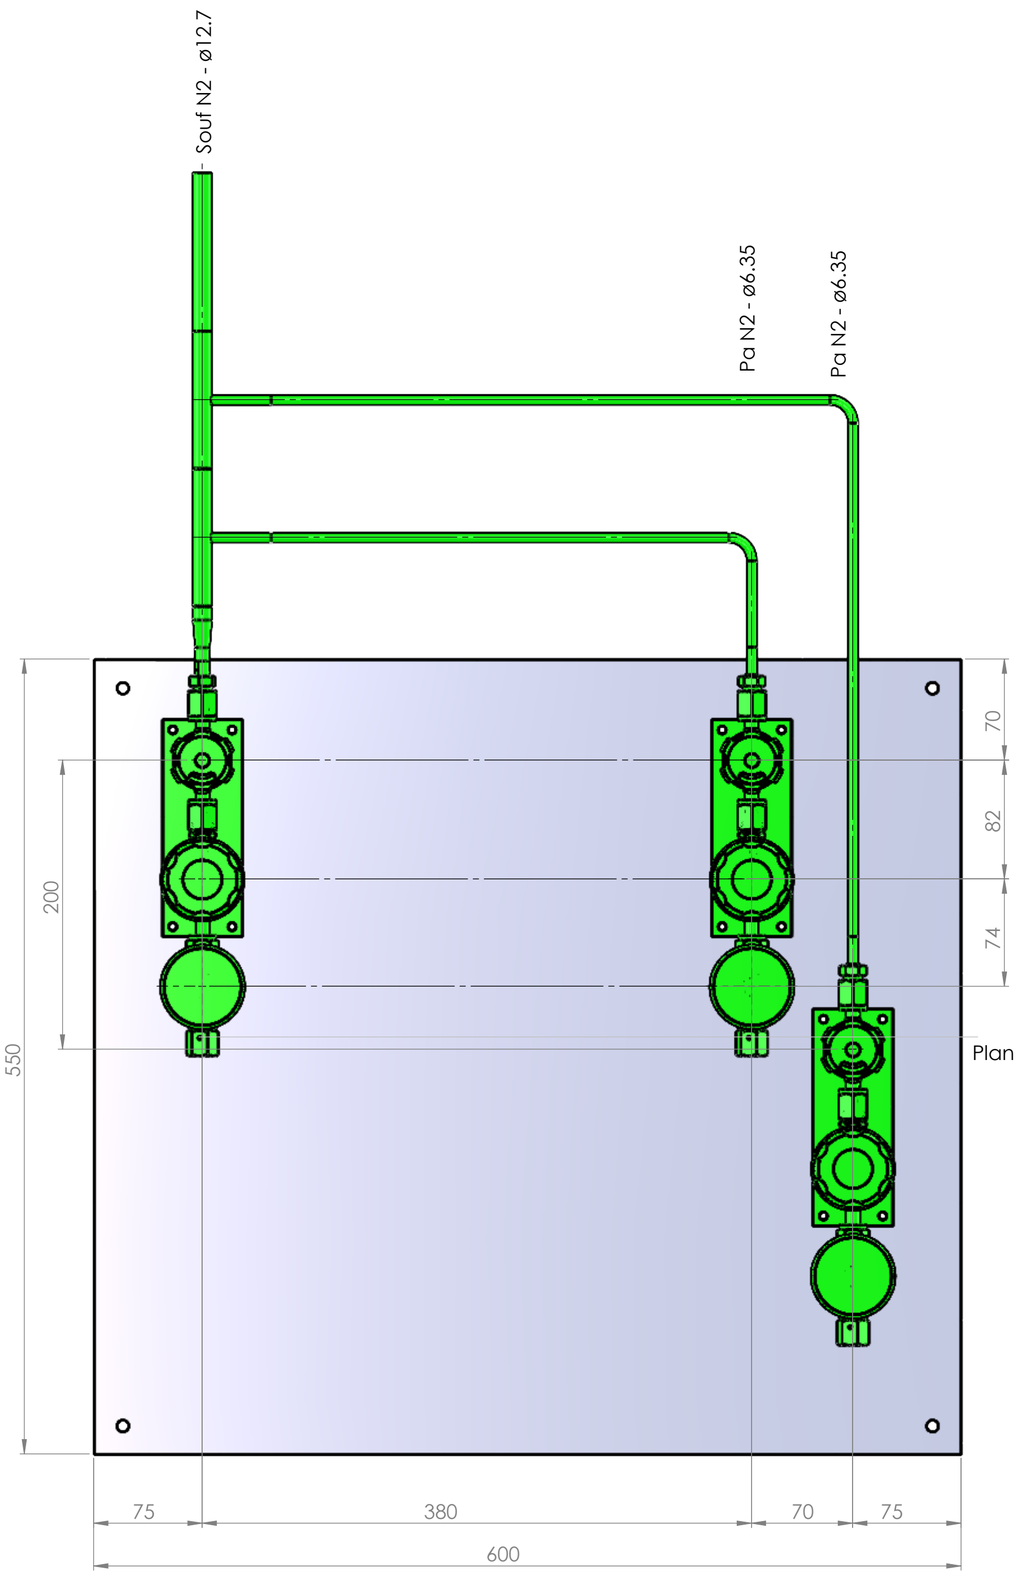


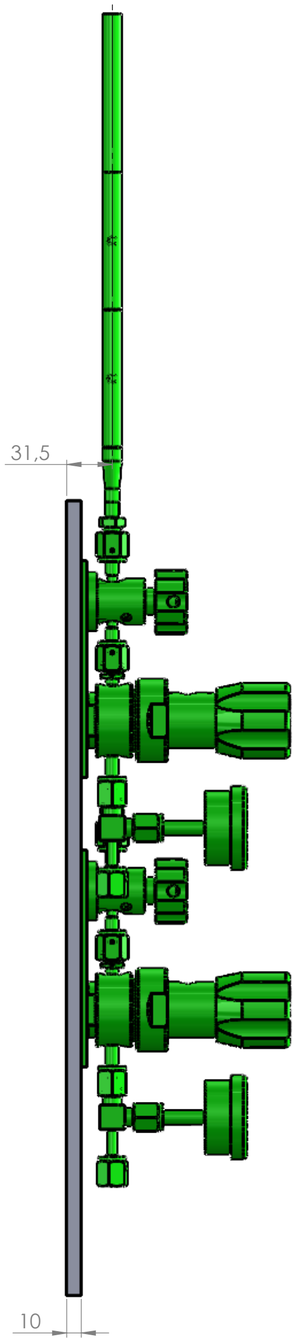

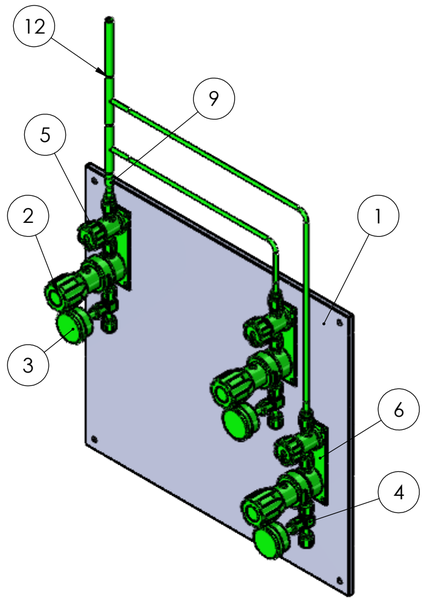

Rep.	Désignation	Qté	Fournisseur
1	Plaque PP Blanc	1	
2	Détendeur à membrane 2 voies VCR MF 1/4"	3	ROTAREX
3	Manomètre sortie arrière VCRF1/4"	3	WIKA
4	Té VCR Manomètre MMF 1/4"	3	FITOK
5	Vanne RX04	3	ROTAREX
6	Réhausse Vanne + Détendeur PE Noir	3	
9	Réduction Ø19,05 x 1,24 (3/4") / Ø12,7 x 1,24 (1/2")	1	DOCKWEILER
12	T 1/2" x 1/4" (Ø12.7x1.24 - Ø6.35x0.89)	2	DOCKWEILER
14		3	

Ind.	Date	Dessinateur	Vérificateur	Resp.technique	Modifications
0	26.03.2025	MSa	AGa	AGa	Edition du plan

Tolérances générales:
Linéaires:
Angulaires:

Rugosité:
Masse:

Matière:
Observations:

Traitement:

Echelle: 1:3

Format: A2

CNRS C2N
Panoplies SB - Zone 3 SB 2
DG332 - Mur Sud
Panoplie A

N° de plan
DOE_PLN_22076_600_266

Ce plan est la propriété de Fluid'Inox et ne peut être reproduit ou communiqué sans son autorisation.

Page: 1/1

Indice: 0