

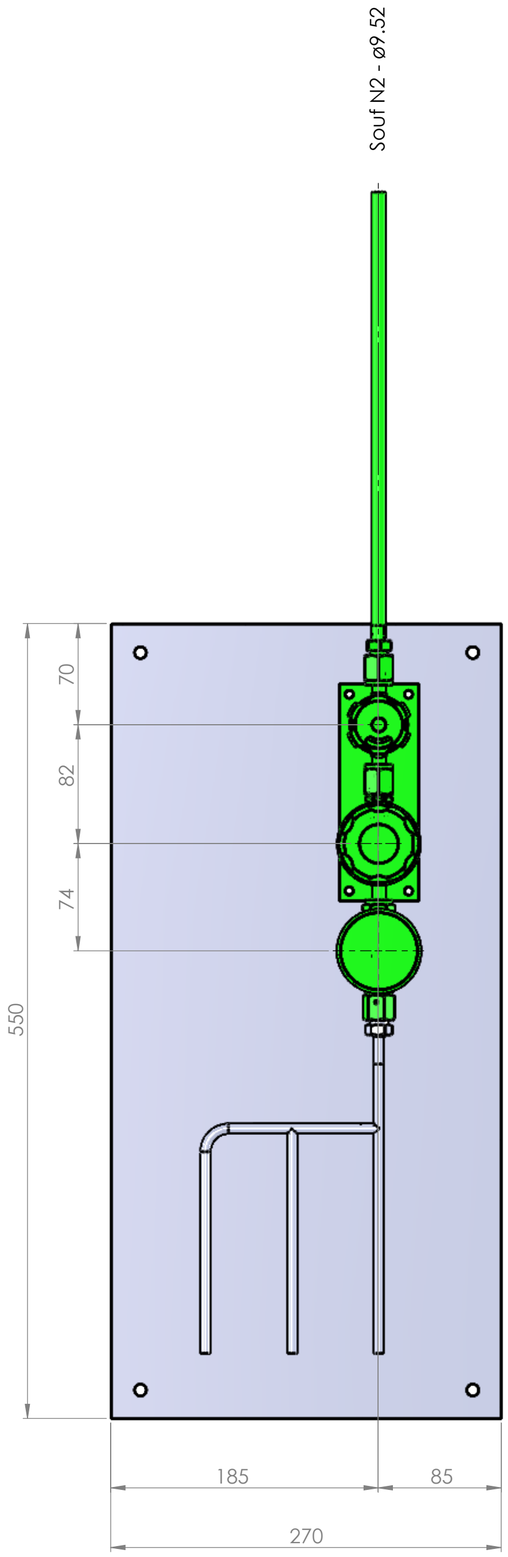


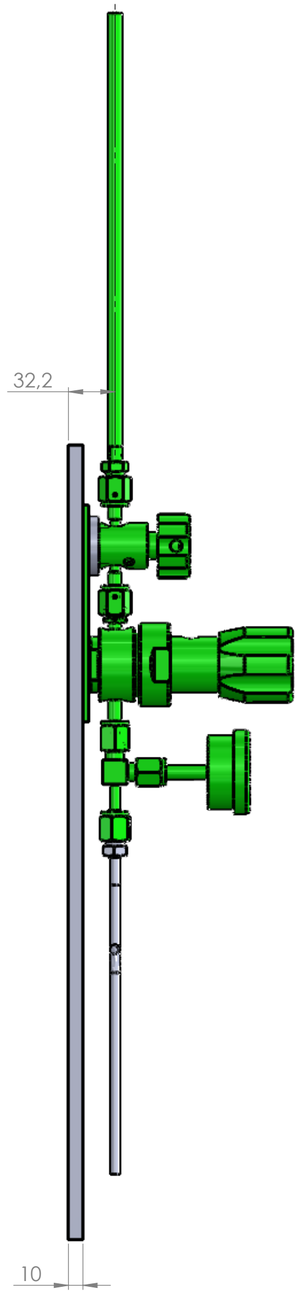

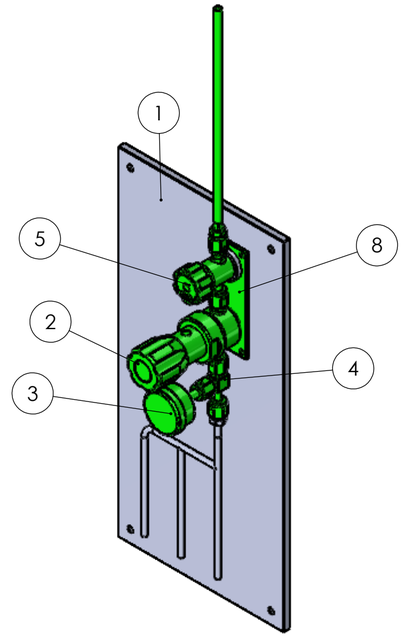

Rep.	Désignation	Qté	Fournisseur
1	Plaque PP Blanc	1	
2	Détendeur à membrane 2 voies VCR MF 1/4"	1	ROTAREX
3	Manomètre sortie arrière VCRF1/4"	1	WIKA
4	Té VCR Manomètre MMF 1/4"	1	FITOK
5	Vanne RX04	1	ROTAREX
8	Réhausse Vanne + Détendeur PE Noir	1	

Ind.	Date	Dessinateur	Vérificateur	Resp.technique	Modifications
0	26.03.2025	MSa	AGa	AGa	Edition du plan

Tolérances générales:	Rugosité:	Matière:	Traitement:
Linéaires:	Masse:	Observations:	
Angulaires:			

Echelle: 1:3

CNRS C2N
Panoplies SB - Zone 3 SB 2
E222 - Mur Nord
Panoplie A

Format: A2

N° de plan
DOE_PLN_22076_600_273

Ce plan est la propriété de FluidInox et ne peut être reproduit ou communiqué sans son autorisation.

Page: 1/1 Indice: 0