


Rep.	Désignation	Qté	Fournisseur	Observations
1	Plaque PP Blanc	1		
2	Ecrou VCR mâle 1/4"	2	SWAGELOK	SS-4-VCR-4
3	Embout long à souder 1/4"	2	SWAGELOK	6LV-4-VCR-3-4TB7
4	Détendeur à membrane 2 voies VCR MF 1/4"	3	ROTAREX	RX3010-V2V14M4FM240
5	Manomètre sortie arrière VCRF1/4"	3	WIKA	
6	Té VCR Manomètre MMF 1/4"	3	FITOK	ref : 6L-TWG-FR4-MFR4-MFR4-Q68214
7	Vanne RX04	3	ROTAREX	RX04V LM 2W1 K A/B:V1/4F
8	Réhausse Vanne + Détendeur PE Noir	3		
15	T 3/8" x 1/4" (Ø9.53x0.89 - Ø6.35x0.89)	1	DOCKWEILER	Serie "Imperial"
16		2		

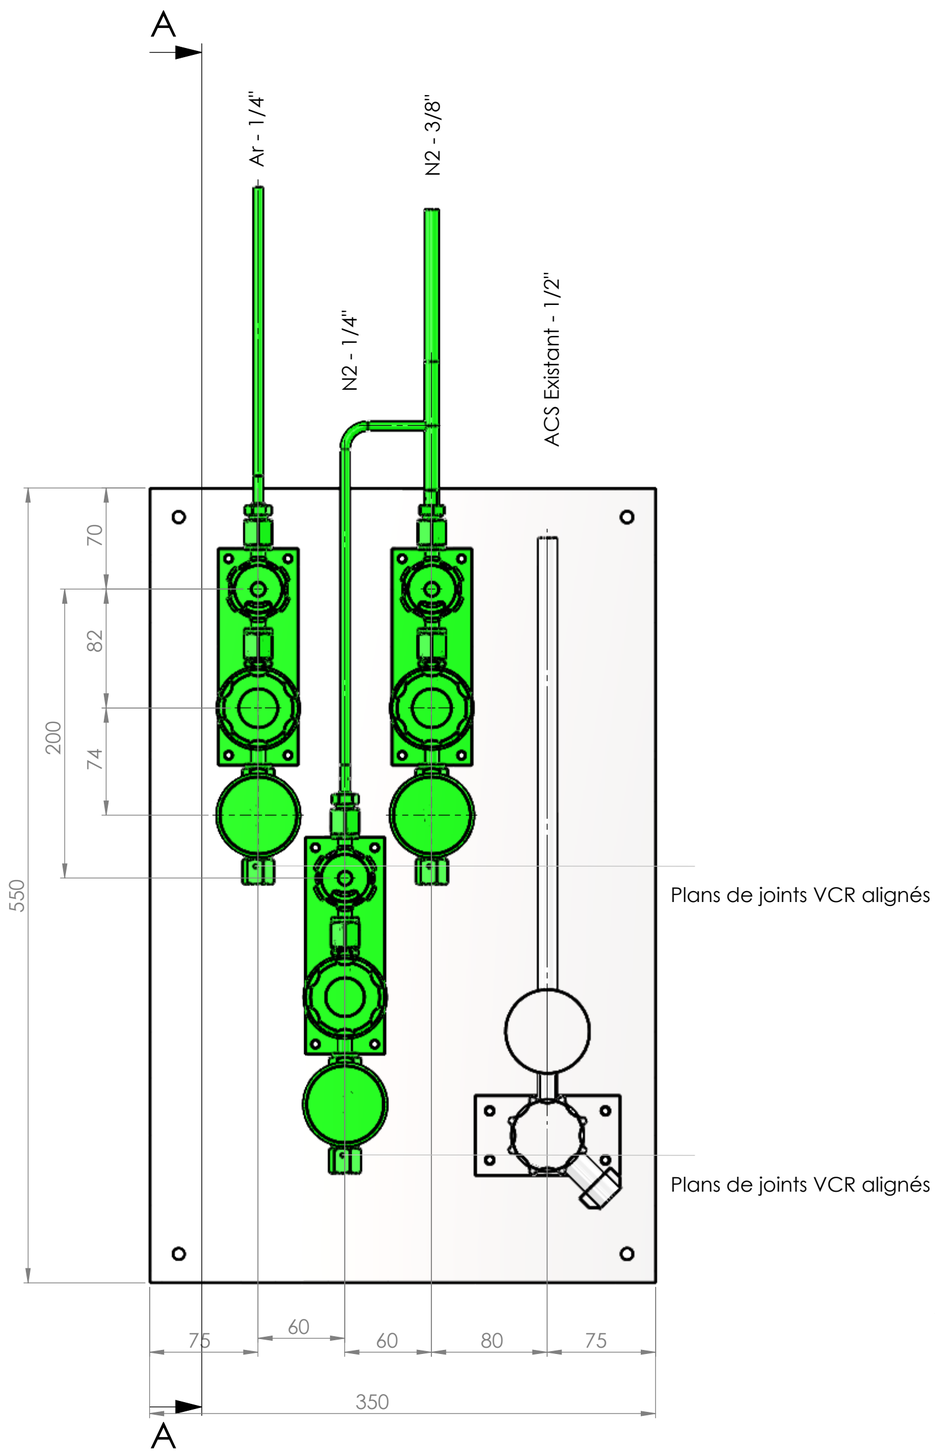

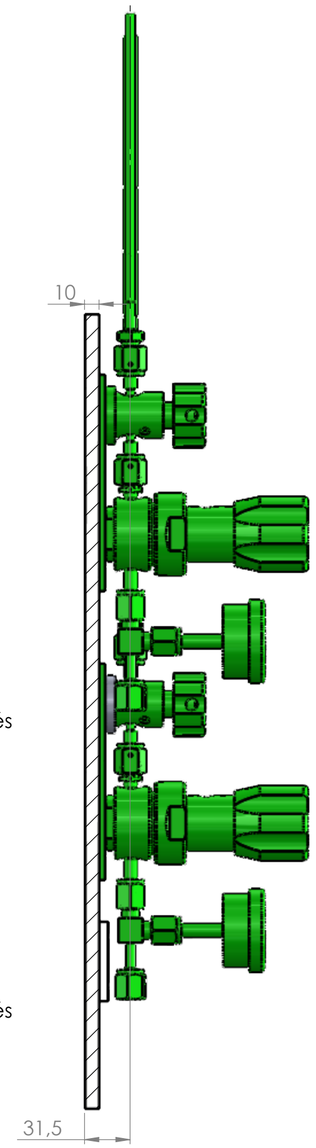

COUPE A-A
ECHELLE 1 : 3

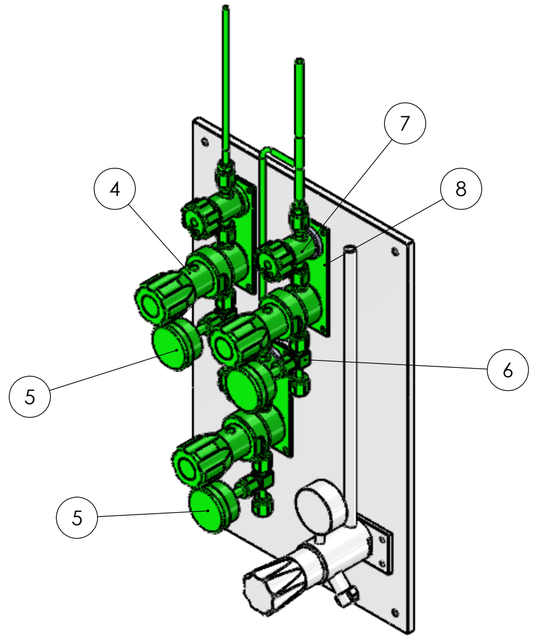

Ind.	Date	Dessinateur	Vérificateur	Resp.technique	Modifications
0	26.03.2025	MSa	AGa	AGa	Edition du plan

Tolérances générales:	Rugosité:	Matière:	Traitement:
Linéaires:			
Angulaires:	Masse:	Observations:	


Echelle: 1:5

CNRS C2N
Panoplies SB - Zone 4 SB 2
DG342 - Mur Ouest
Panoplie A

Format: A2


N° de plan: DOE_PLN_22076_600_276

Ce plan est la propriété de Fluid'Inox et ne peut être reproduit ou communiqué sans son autorisation.

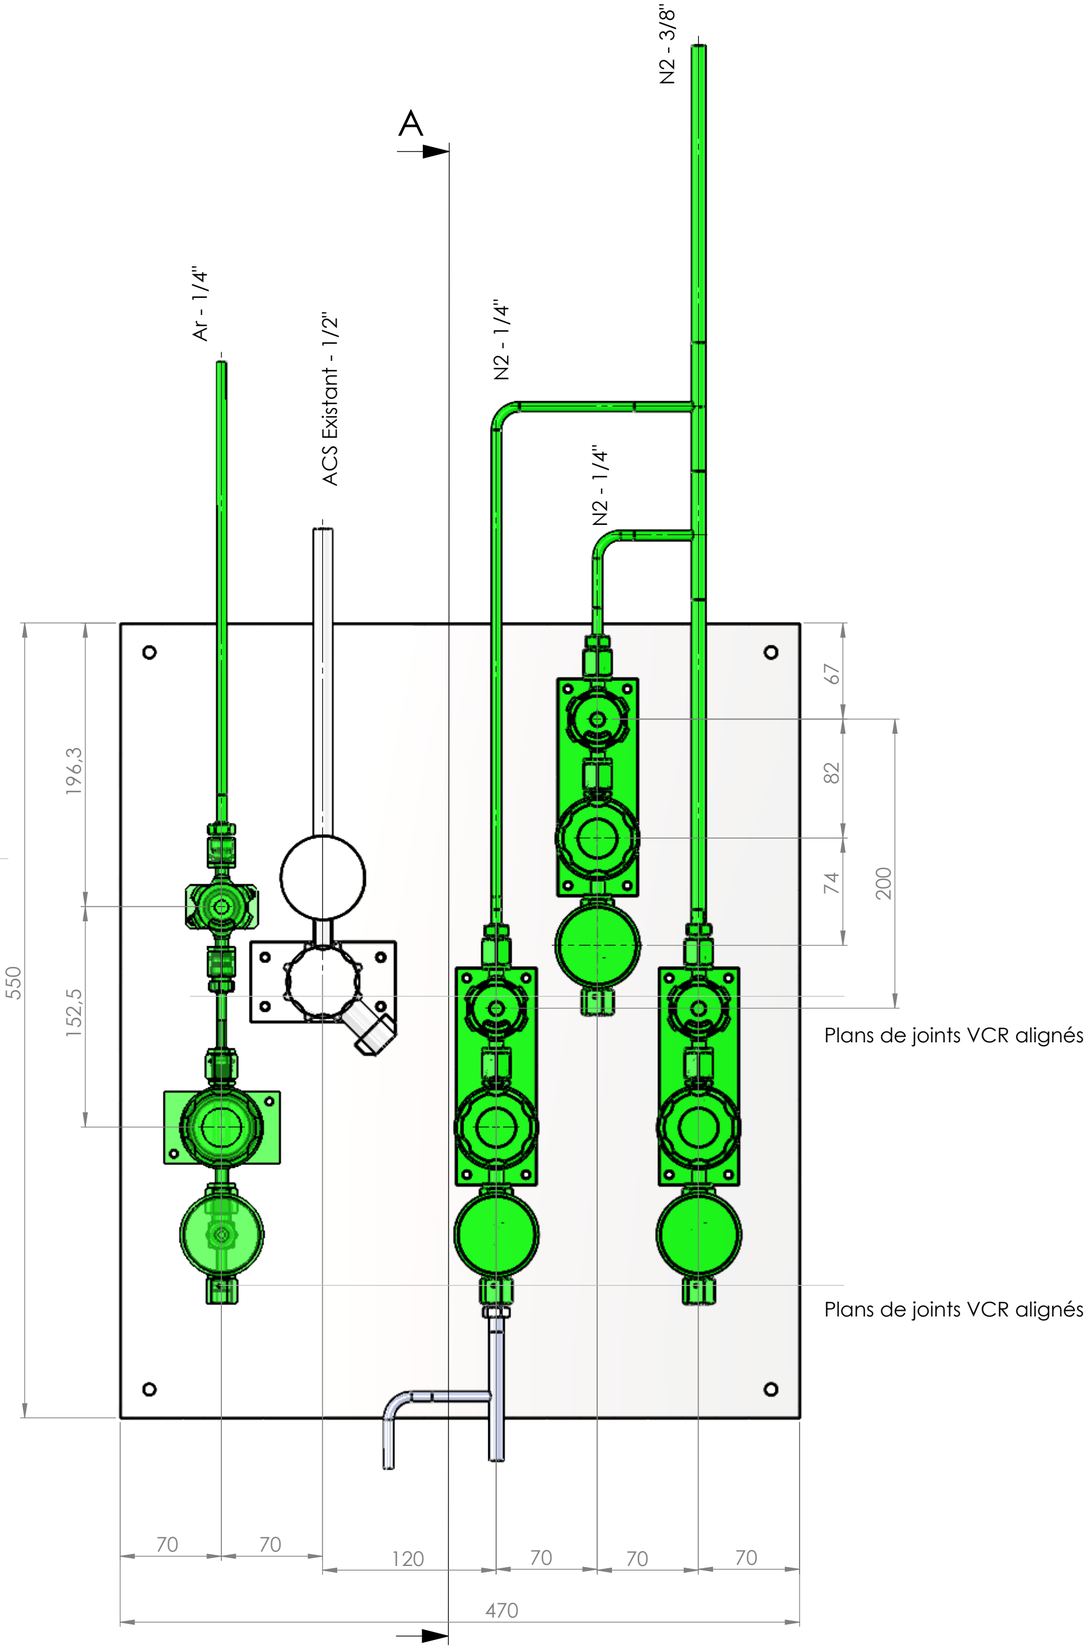


Plans de joints VCR alignés

Plans de joints VCR alignés

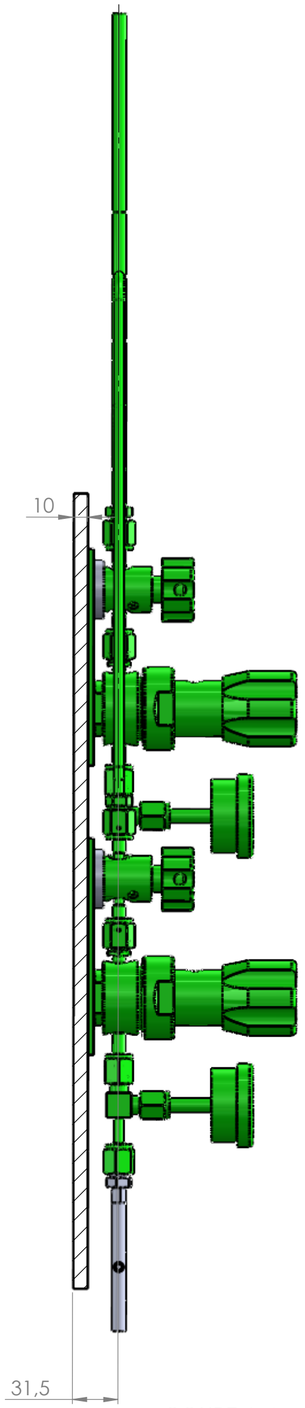

COUPE A-A
ECHELLE 1 : 3

Rep.	Désignation	Qté	Fournisseur	Observations
1	Plaque PP Blanc	1		
2	Ecrou VCR mâle 1/4"	3	SWAGELOK	SS-4-VCR-4
3	Embout long à souder 1/4"	3	SWAGELOK	6LV-4-VCR-3-4TB7
4	Détendeur à membrane 2 voies VCR MF 1/4"	4	ROTAREX	RX3010-V2V14M4FM240
5	Manomètre sortie arrière VCRF1/4"	4	WIKA	
6	Té VCR Manomètre MMF 1/4"	4	FITOK	ref : 6L-TWG-FR4-MFR4-MFR4-Q68214
7	Vanne RX04	4	ROTAREX	RX04V LM 2W1 K A/B:V1/4F
8	Réhausse Vanne PE Noir	1		
9	Réhausse Détendeur PE Noir	1		
10	Réhausse Vanne + Détendeur PE Noir	3		
17	T 3/8" x 1/4" (Ø9.53x0.89 - Ø6.35x0.89)	3	DOCKWEILER	Serie "Imperial"
19		2		

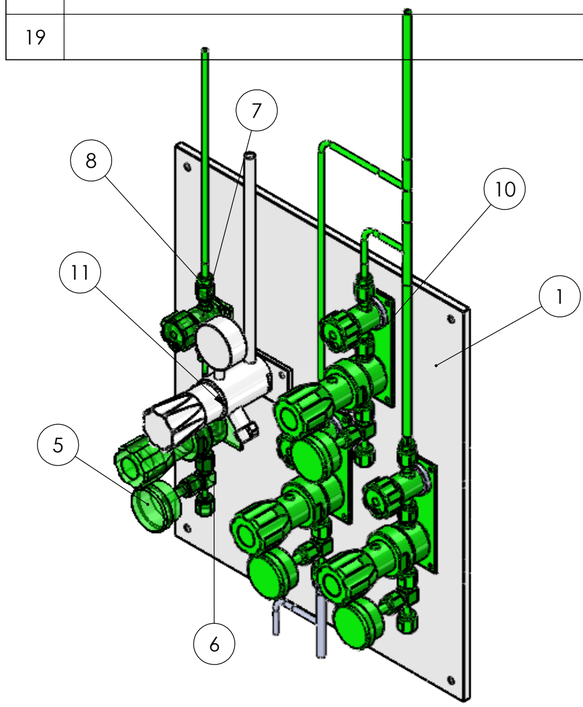

Ind.	Date	Dessinateur	Vérificateur	Resp.technique	Modifications
0	26.03.2025	MSa	AGa	AGa	Edition du plan

Tolérances générales:
Linéaires:
Angulaires:
Rugosité:
Masse:
Matière:
Traitement:
Observations:

Echelle: 1:10


CNRS C2N
Panoplies SB - Zone 4 SB 2
DG342 - Mur Est
Panoplie B


Format: A2

N° de plan
DOE_PLN_22076_600_276


Ce plan est la propriété de Fluid'Inox et ne peut être reproduit ou communiqué sans son autorisation.

Rep.	Désignation	Qté	Fournisseur	Observations
1	Plaque PP Blanc	1		
2	Détendeur à membrane 2 voies VCR MF 1/4"	2	ROTAREX	RX3010-V2V14M4FM240
3	Manomètre sortie arrière VCRF1/4"	2	WIKA	
4	Té VCR Manomètre MMF 1/4"	2	FITOK	ref : 6L-TWG-FR4-MFR4-MFR4-Q68214
5	Vanne RX04	2	ROTAREX	RX04V LM 2W1 K A/B:V1/4F
6	Réhausse Vanne + Détendeur PE Noir	2		
8	Ecrou VCR mâle 1/4"	1	SWAGELOK	SS-4-VCR-4
9	Embout long à souder 1/4"	1	SWAGELOK	6LV-4-VCR-3-4TB7
10	T 3/8" x 1/4" (Ø9.53x0.89 - Ø6.35x0.89)	1	DOCKWEILER	Serie "Imperial"
13		2		

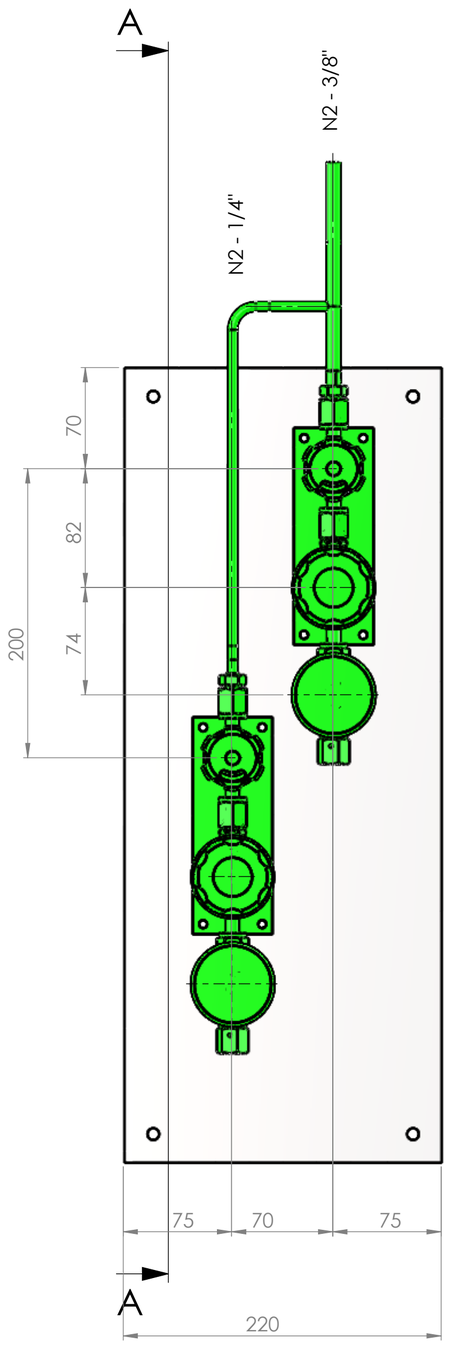

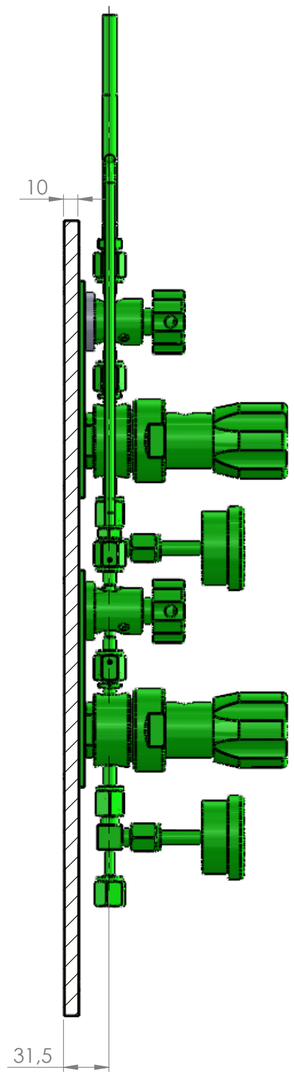

COUPE A-A
ECHELLE 1 : 3

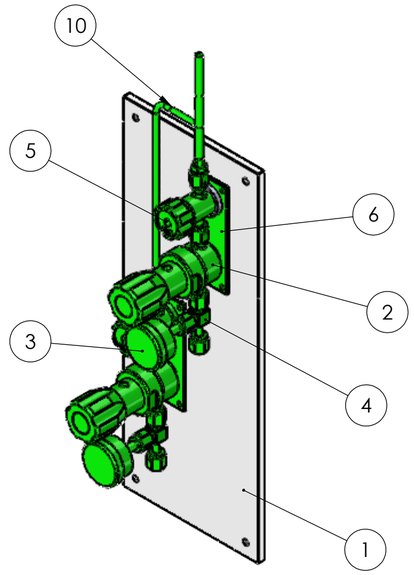

Ind.	Date				
0	26.03.2025	MSa	AGa	AGa	Edition du plan
Ind.	Date	Dessinateur	Vérificateur	Resp.technique	Modifications

Tolérances générales:	Rugosité:	Matière:	Traitement:
Linéaires:			
Angulaires:	Masse:	Observations:	

Echelle: 1:5


CNRS C2N
Panoplies SB - Zone 4 SB 2
DG342 - Mur Ouest
Panoplie C


Format: A2

N° de plan
DOE_PLN_22076_600_276


Ce plan est la propriété de Fluid'Inox et ne peut être reproduit ou communiqué sans son autorisation.

Rep.	Désignation	Qté	Fournisseur	Observations
1	Plaque PP Blanc	1		
2	Ecrou VCR mâle 1/4"	1	SWAGELOK	SS-4-VCR-4
3	Embout long à souder 1/4"	1	SWAGELOK	6LV-4-VCR-3-4TB7
4	Détendeur à membrane 2 voies VCR MF 1/4"	2	ROTAREX	RX3010-V2V14M4FM240
5	Manomètre sortie arrière VCRF1/4"	2	WIKA	
6	Té VCR Manomètre MMF 1/4"	2	FITOK	ref : 6L-TWG-FR4-MFR4-MFR4-Q68214
7	Vanne RX04	2	ROTAREX	RX04V LM 2W1 K A/B:V1/4F
8	Réhausse Vanne + Détendeur PE Noir	2		
14	T 3/8" x 1/4" (Ø9.53x0.89 - Ø6.35x0.89)	1	DOCKWEILER	Serie "Imperial"
15		1		

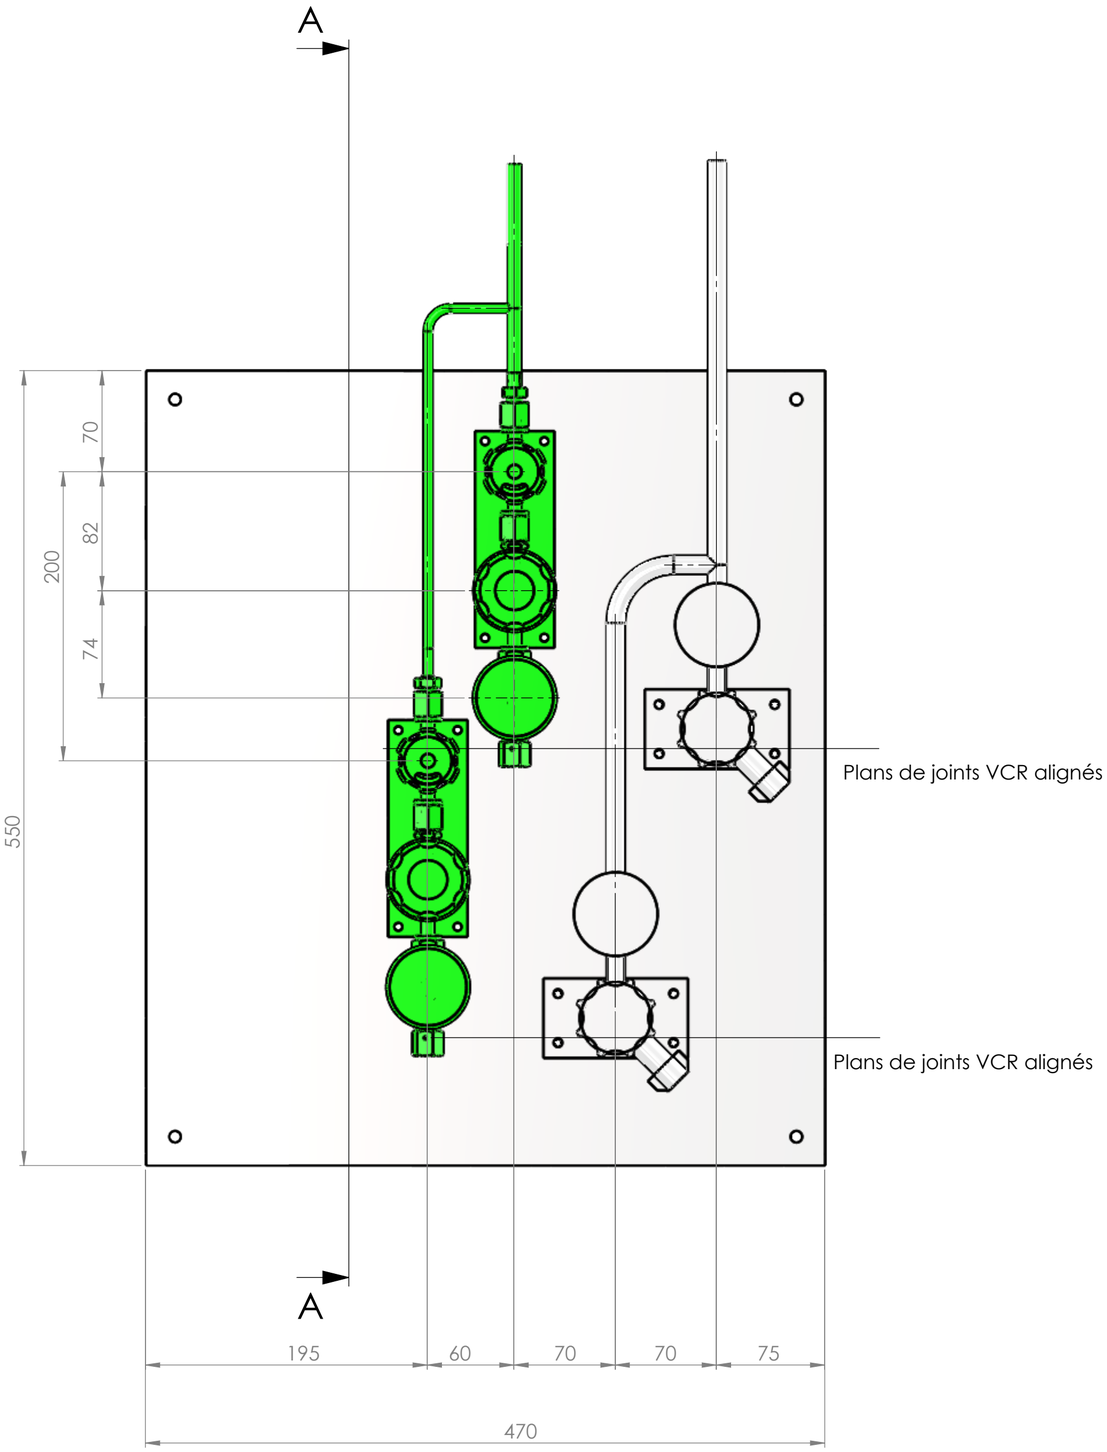

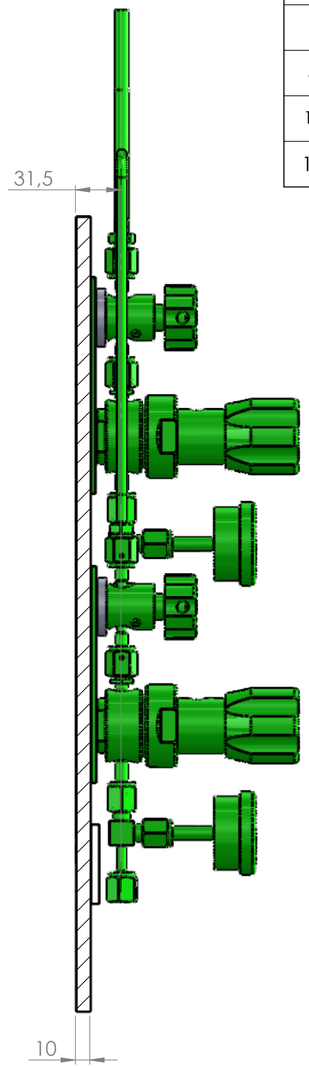

COUPE A-A
ECHELLE 1 : 3

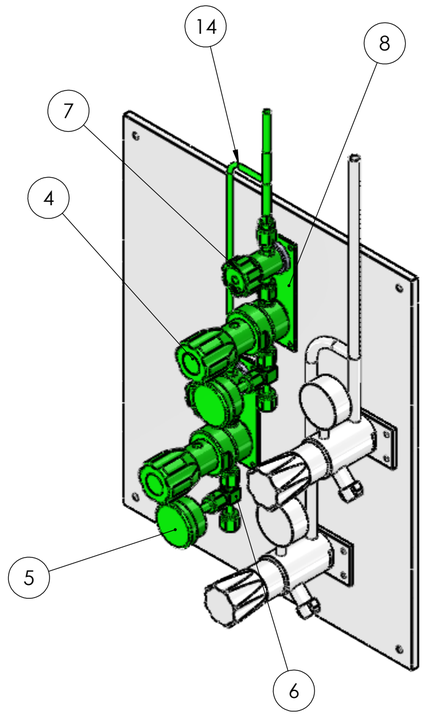

Ind.	Date				
0	26.03.2025	MSa	AGa	AGa	Edition du plan
Ind.	Date	Dessinateur	Vérificateur	Resp.technique	Modifications

Tolérances générales:	Rugosité:	Matière:	Traitement:
Linéaires:			
Angulaires:	Masse:	Observations:	

Echelle: 1:5

CNRS C2N
Panoplies SB - Zone 4 SB 2
DG342 - Mur Est
Panoplie D

Format: A2

N° de plan
DOE_PLN_22076_600_276

Ce plan est la propriété de Fluid'Inox et ne peut être reproduit ou communiqué sans son autorisation.