


Rep.	Désignation	Qté	Fournisseur
1	Plaque PP Blanc	1	
2	Détendeur à membrane 2 voies VCR MF 1/4"	3	ROTAREX
3	Manomètre sortie arrière VCRF1/4"	3	WIKA
4	Té VCR Manomètre MMF 1/4"	3	FITOK
5	Vanne RX04	3	ROTAREX
6	Réhausse Vanne + Détendeur PE Noir	2	
13	Réhausse Vanne PE Noir	1	
14	Réhausse Détendeur PE Noir	1	
15	Detendeur Tescom	1	
16		1	

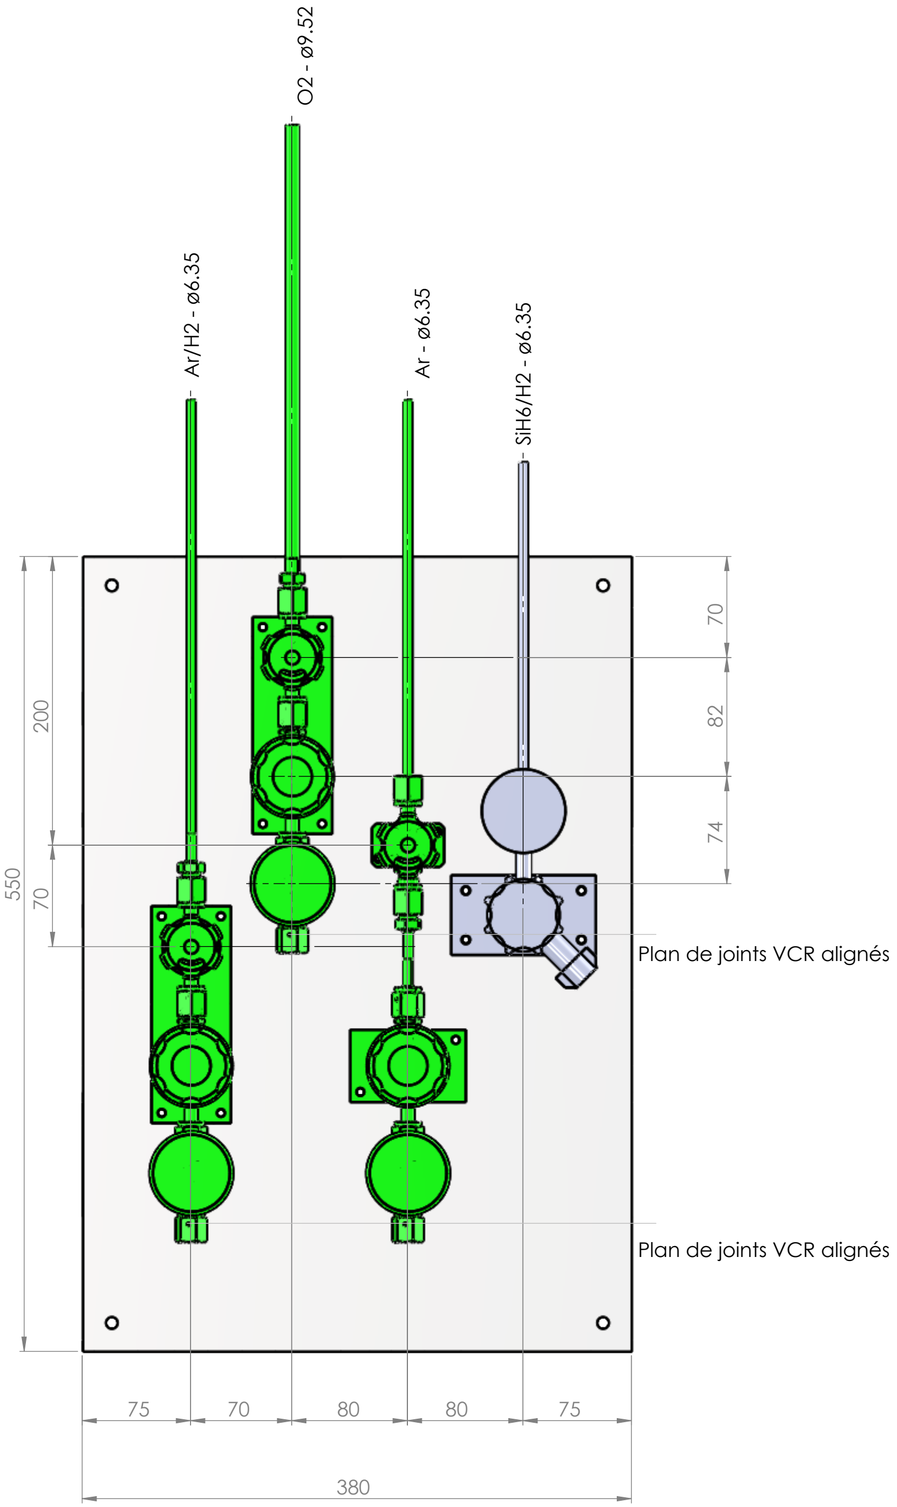

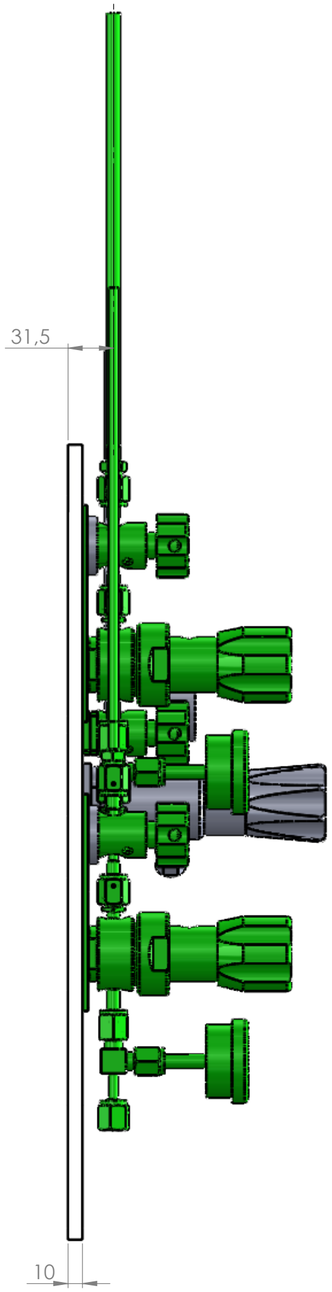

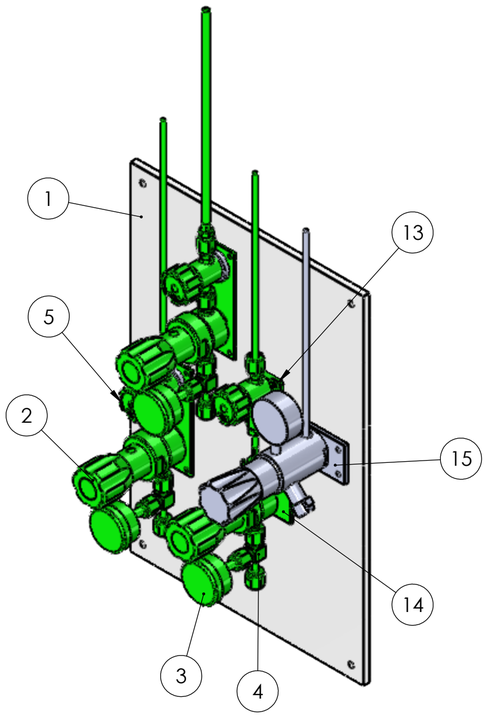

0	26.03.2025	MSa	AGa	AGa	Edition du plan
Ind.	Date	Dessinateur	Vérificateur	Resp.technique	Modifications

Tolérances générales:	Rugosité:	Matière:	Traitement:
Linéaires:	Masse:	Observations:	
Angulaires:			

Echelle: 1:3

CNRS C2N
Panoplies SB - Zone 4 SB 2
E133 - Mur Ouest
Panoplie A

Format: A2

N° de plan
DOE_PLN_22076_600_281

Ce plan est la propriété de Fluid'Inox et ne peut être reproduit ou communiqué sans son autorisation.

Page: 1/1 Indice: 0