

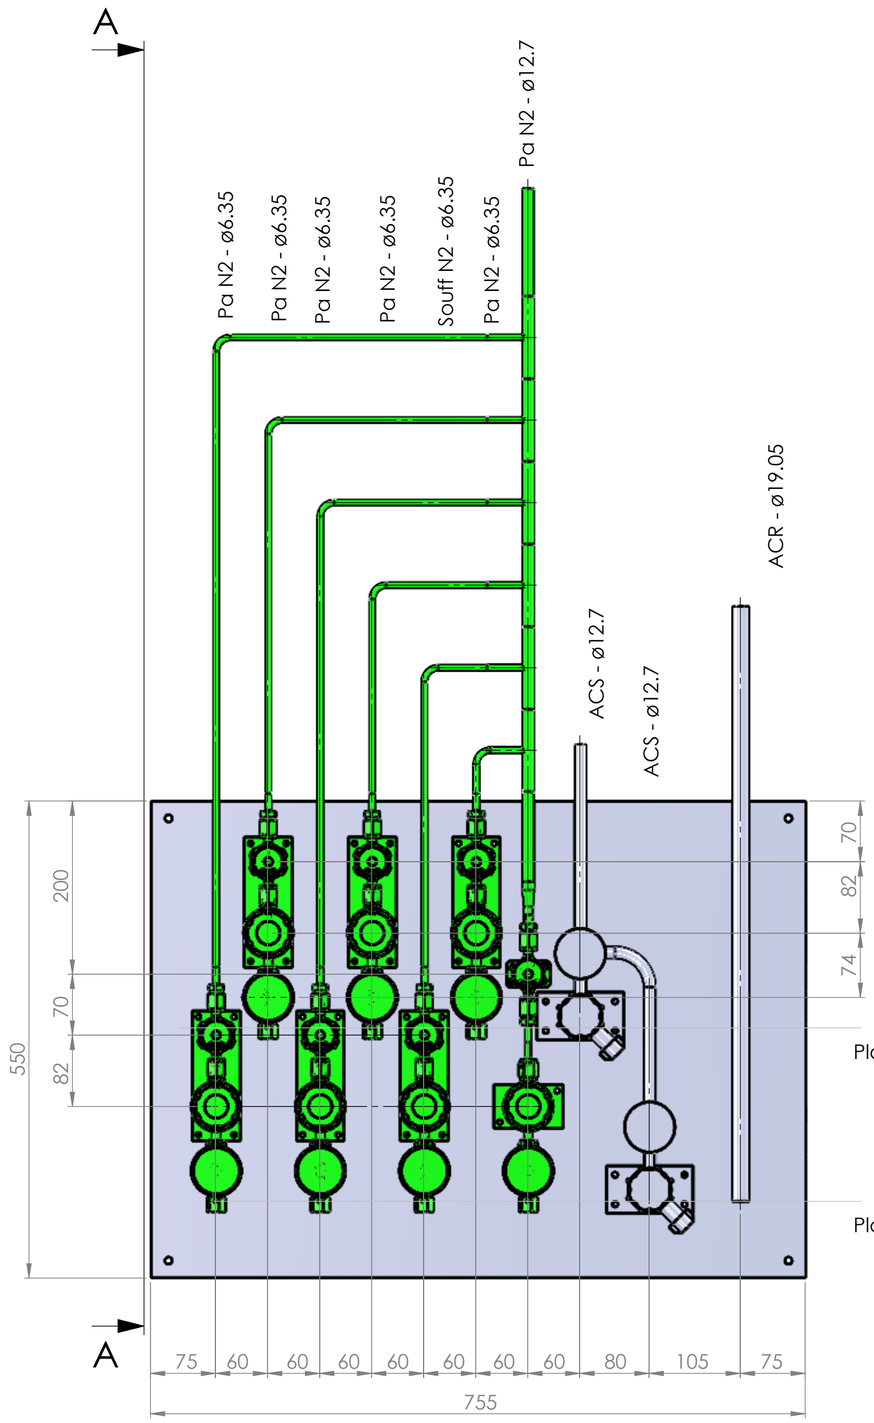


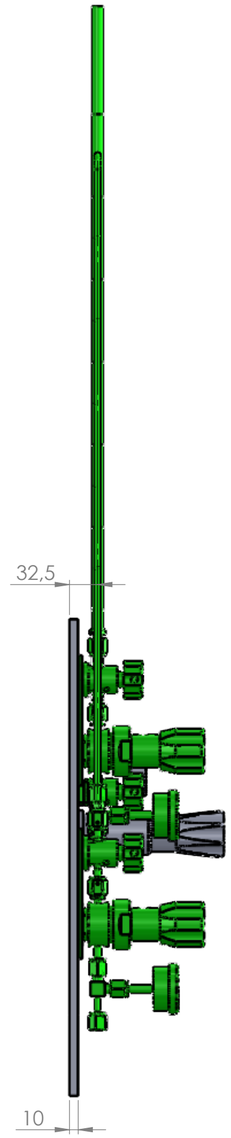

COUPE A-A
ECHELLE 1 : 5

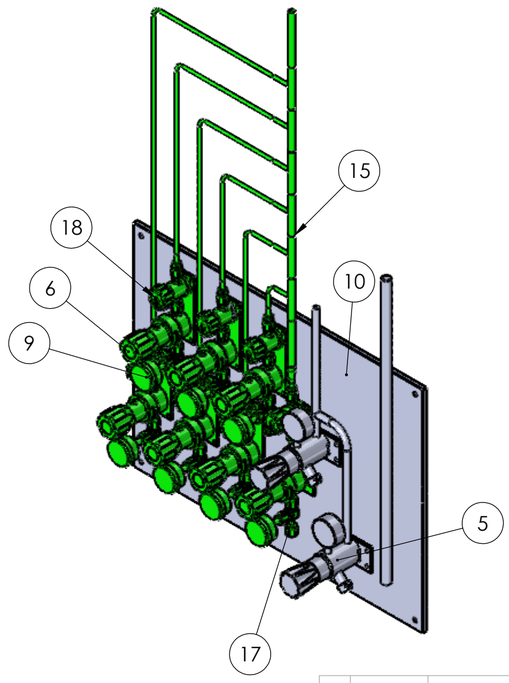

Rep.	Désignation	Qté	Fournisseur
5	Detendeur Tescom	2	
6	Détendeur à membrane 2 voies VCR MF 1/4"	7	ROTAREX
9	Manomètre sortie arrière VCRF1/4"	7	WIKA
10	Plaque PP Blanc	1	
12	Réhausse Détendeur PE Noir	1	
13	Réhausse Vanne + Détendeur PE Noir	6	
14	Réhausse Vanne PE Noir	1	
15	T 1/2" x 1/4" (Ø12.7x1.24 - Ø6.35x0.89)	6	DOCKWEILER
17	Té VCR Manomètre MMF 1/4"	7	FITOK
18	Vanne RX04	7	ROTAREX
19		6	

Ind.	Date	Dessinateur	Vérificateur	Resp.technique	Modifications
0	26.03.2025	MSa	AGa	AGa	Edition du plan

Tolérances générales:	Rugosité:	Matière:	Traitement:
Linéaires:			
Angulaires:	Masse:	Observations:	

Echelle: 1:3


CNRS C2N
Panoplies SB - Zone 4 SB 2
E134 - Mur Sud
Panoplie A

Format: A2


N° de plan
DOE_PLN_22076_600_282


Ce plan est la propriété de Fluid'Inox et ne peut être reproduit ou communiqué sans son autorisation.

Rep.	Désignation	Qté	Fournisseur
1	Plaque PP Blanc	1	
2	Détendeur à membrane 2 voies VCR MF 1/4"	2	ROTAREX
3	Manomètre sortie arrière VCRF1/4"	2	WIKA
4	Té VCR Manomètre MMF 1/4"	2	FITOK
5	Vanne RX04	2	ROTAREX
6	Réhausse Vanne + Détendeur PE Noir	2	
13	Detendeur Tescom	1	
15		1	

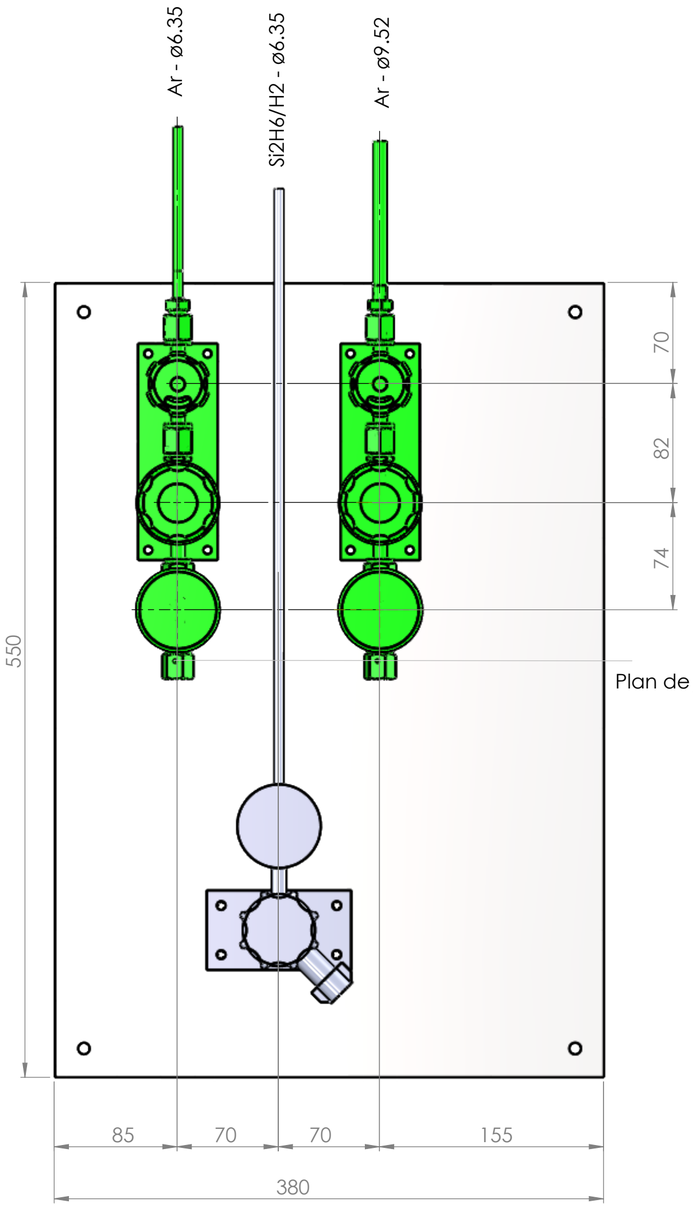

Plan de joints VCR alignés

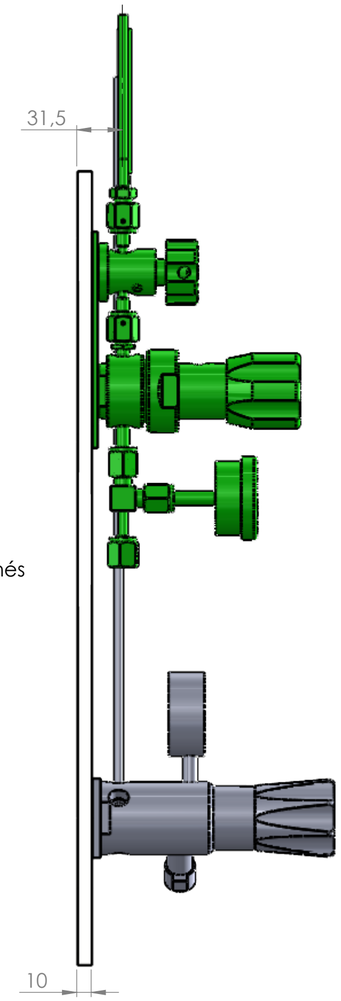

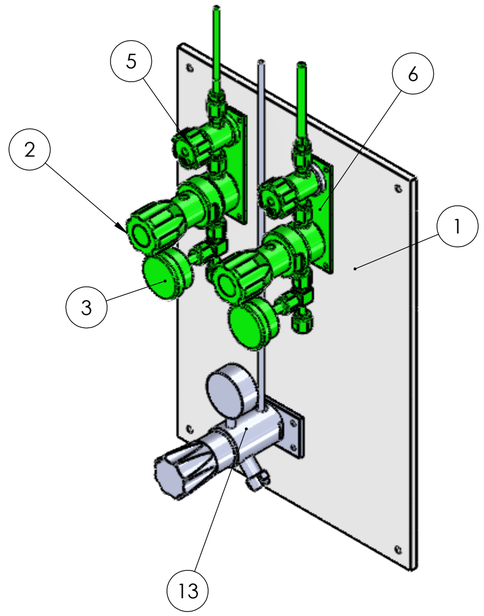

Ind.	Date	Dessinateur	Vérificateur	Resp.technique	Modifications
0	26.03.2025	MSa	AGa	AGa	Edition du plan

Tolérances générales:	Rugosité:	Matière:	Traitement:
Linéaires:			
Angulaires:	Masse:	Observations:	

Echelle: 1:3

CNRS C2N
Panoplies SB - Zone 4 SB 2
E134 - Mur Est
Panoplie B

Format: A2

N° de plan: DOE_PLN_22076_600_282

Ce plan est la propriété de Fluid'Inox et ne peut être reproduit ou communiqué sans son autorisation.