

Rep.	Désignation	Qté	Fournisseur
1	Plaque PP Blanc	1	
3	Detendeur Tescom	1	
5	Détendeur à membrane 2 voies VCR MF 1/4"	5	ROTAREX
6	Manomètre sortie arrière VCRF1/4"	5	WIKA
7	Té VCR Manomètre MMF 1/4"	5	FITOK
8	Vanne RX04	5	ROTAREX
11	Réhausse Vanne + Détendeur PE Noir	5	
15	T 3/8" x 1/4" (Ø9.53x0.89 - Ø6.35x0.89)	4	DOCKWEILER
16		4	

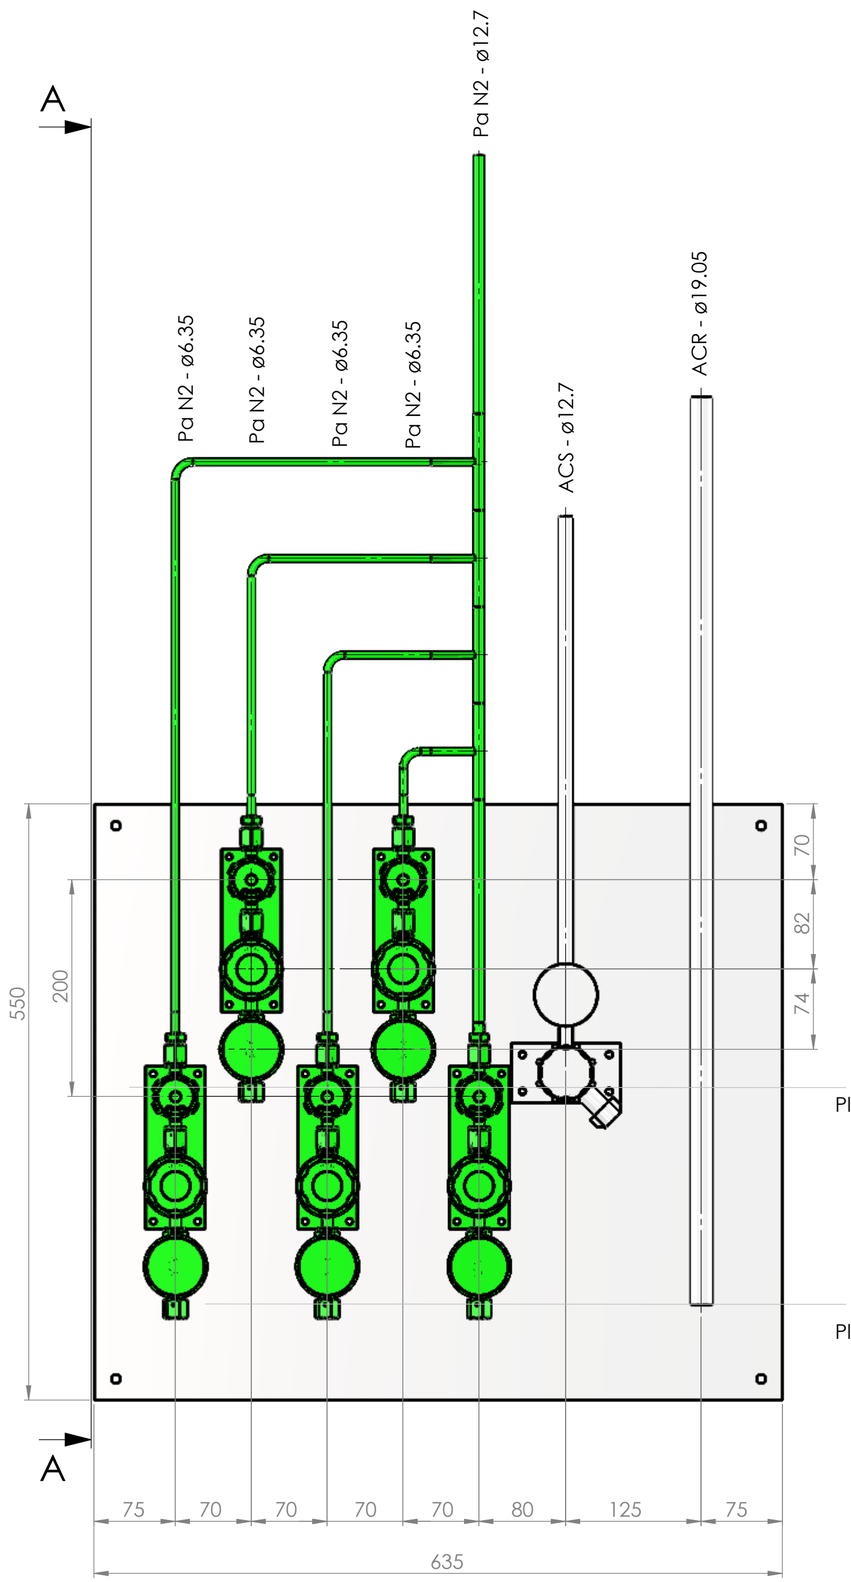


Plan de joints VCR alignés

Plan de joints VCR alignés

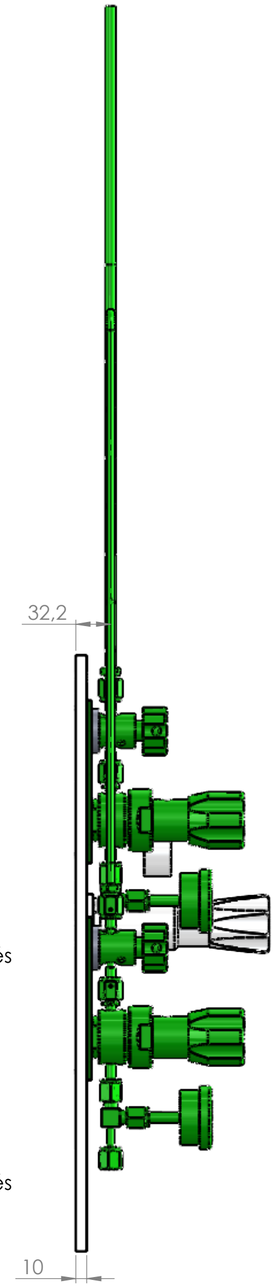

COUPE A-A
ECHELLE 1 : 4

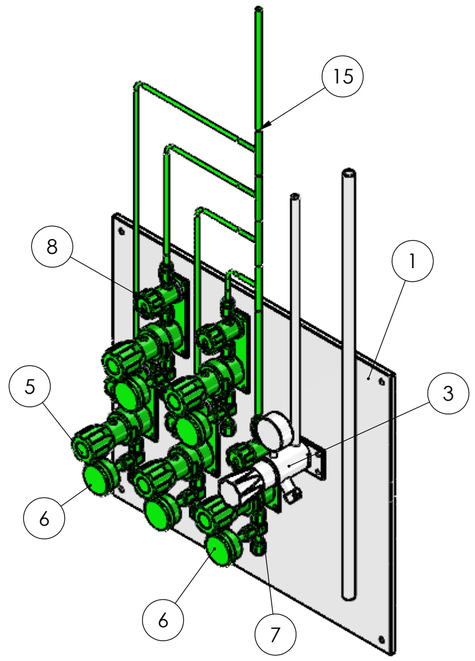

Ind.	Date	Dessinateur	Vérificateur	Resp.technique	Modifications
0	26.03.2025	MSa	AGa	AGa	Edition du plan

Tolérances générales:	Rugosité:	Matière:	Traitement:
Linéaires:	Masse:	Observations:	
Angulaires:			

Echelle: 1:3

CNRS C2N
Panoplies SB - Zone 4 SB 2
E15 - Mur Nord
Panoplie A

Format: A2

N° de plan: DOE_PLN_22076_600_284

Ce plan est la propriété de Fluid'Inox et ne peut être reproduit ou communiqué sans son autorisation.

Page: 1/1 Indice: 0