


Rep.	Désignation	Qté	Fournisseur
1	Plaque PP Blanc	1	
2	Détendeur à membrane 2 voies VCR MF 1/4"	5	ROTAREX
3	Manomètre sortie arrière VCRF1/4"	5	WIKA
4	Té VCR Manomètre MMF 1/4"	5	FITOK
5	Vanne RX04	5	ROTAREX
6	Réhausse Vanne + Détendeur PE Noir	5	
9	Detendeur Tescom	1	
12	T 3/8" x 1/4" (Ø9.53x0.89 - Ø6.35x0.89)	2	DOCKWEILER
18		4	

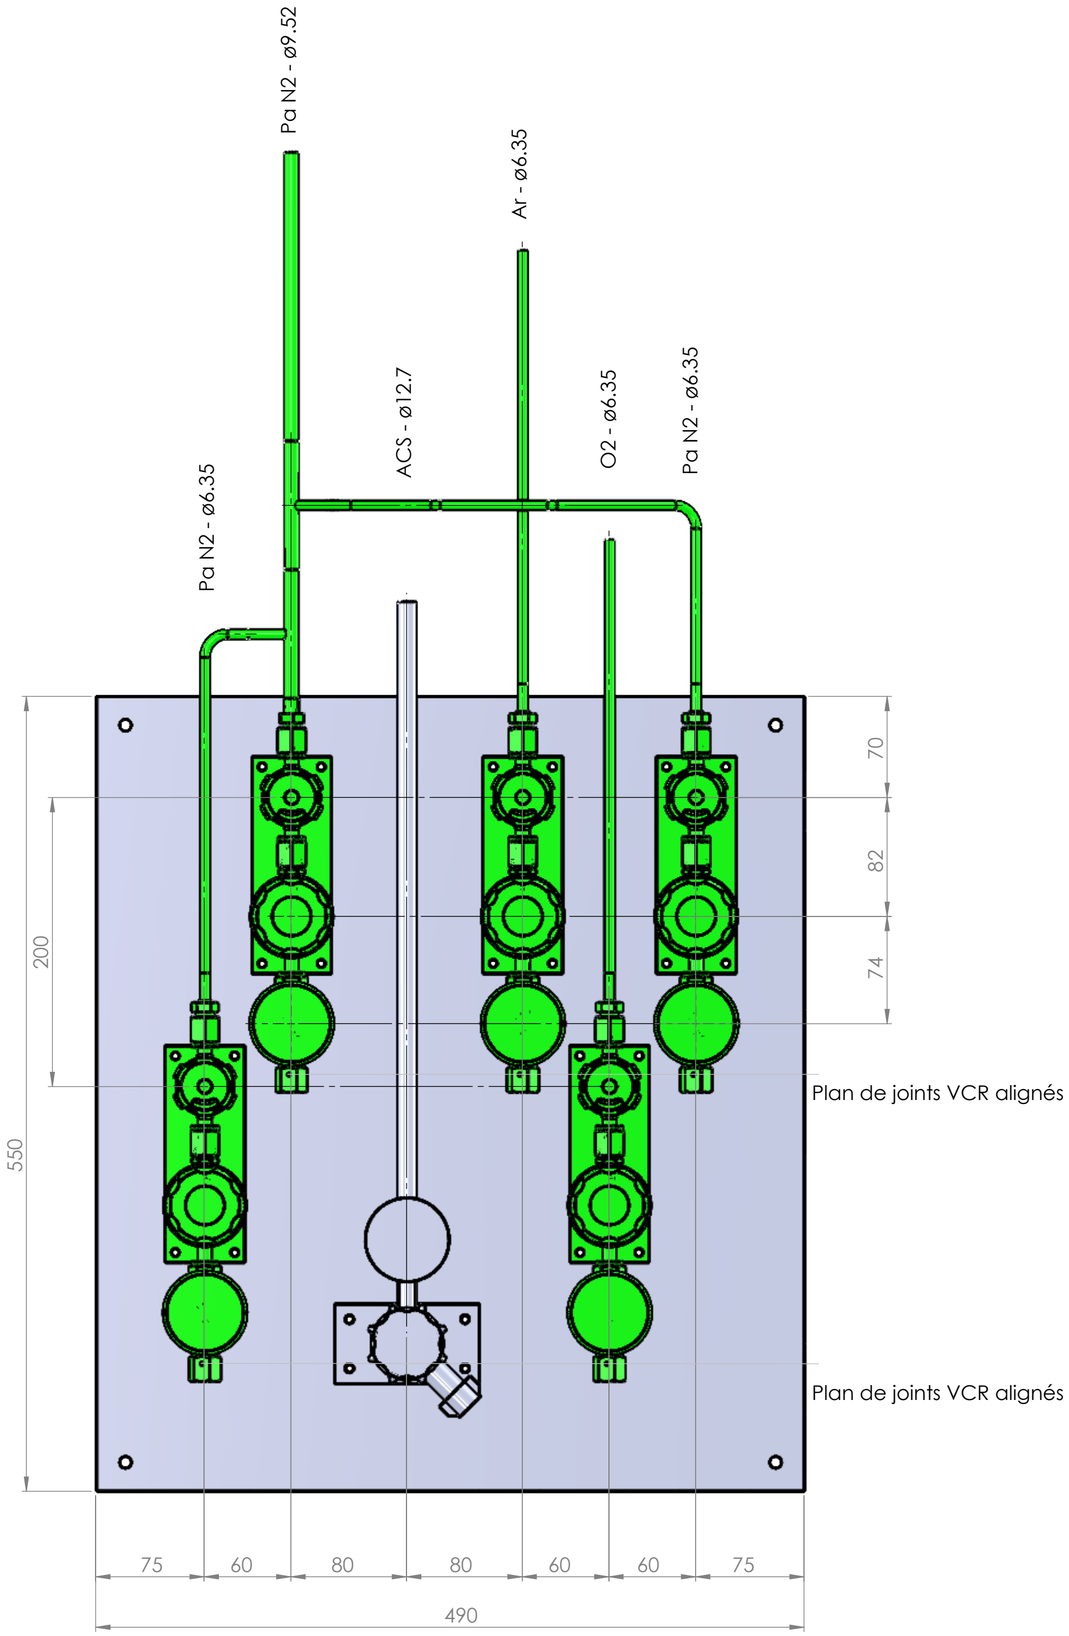

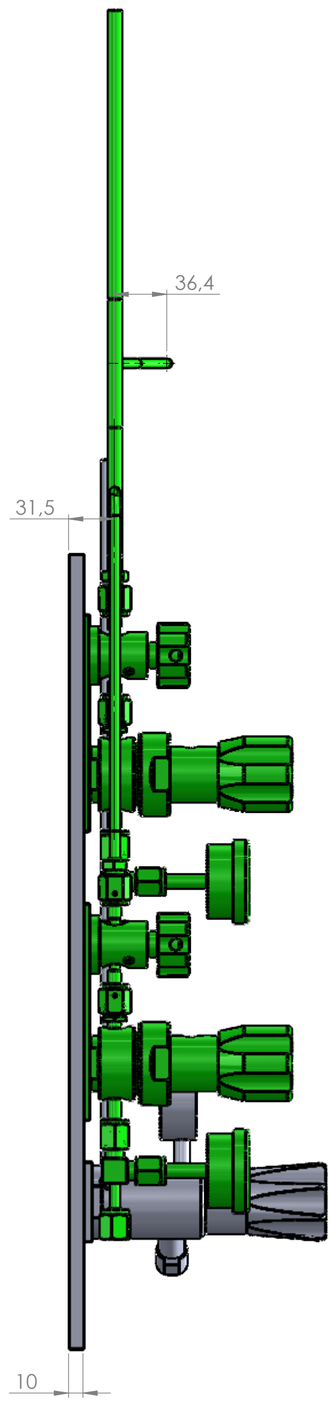

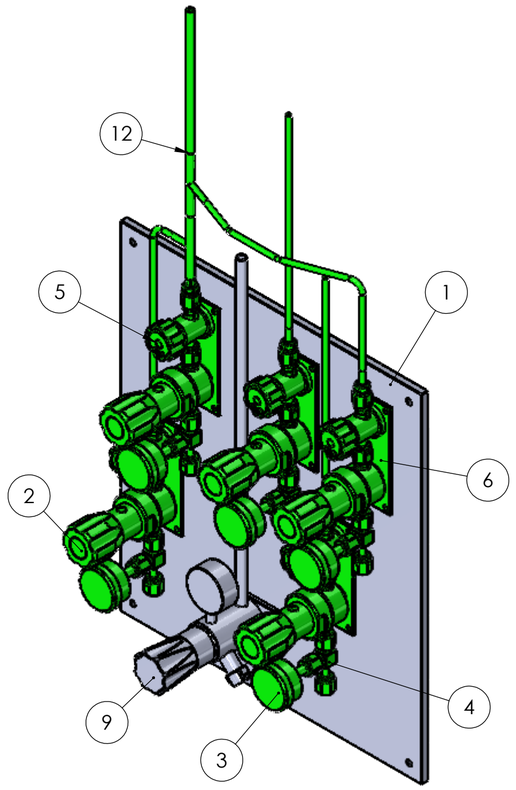

0	26.03.2025	MSa	AGa	AGa	Edition du plan
Ind.	Date	Dessinateur	Vérificateur	Resp.technique	Modifications

Tolérances générales: Linéaires: Angulaires:	Rugosité:	Matière:	Traitement:
	Masse:	Observations:	

Echelle: 1:5


CNRS C2N
Panoplies SB - Zone 4 SB 2
E17 - Mur Nord
Panoplie A


Format: A2


N° de plan
DOE_PLN_22076_600_286

Ce plan est la propriété de Fluid'Inox et ne peut être reproduit ou communiqué sans son autorisation.

Rep.	Désignation	Qté	Fournisseur
1	Plaque PP Blanc	1	
2	Détendeur à membrane 2 voies VCR MF 1/4"	8	ROTAREX
3	Manomètre sortie arrière VCRF1/4"	8	WIKA
4	Té VCR Manomètre MMF 1/4"	8	FITOK
5	Vanne RX04	8	ROTAREX
6	Réhausse Vanne PE Noir	2	
7	Réhausse Détendeur PE Noir	2	
8	Réhausse Vanne + Détendeur PE Noir	6	
11	Detendeur Tescom	1	
16	T 3/8" x 1/4" (Ø9.53x0.89 - Ø6.35x0.89)	4	DOCKWEILER
22		5	

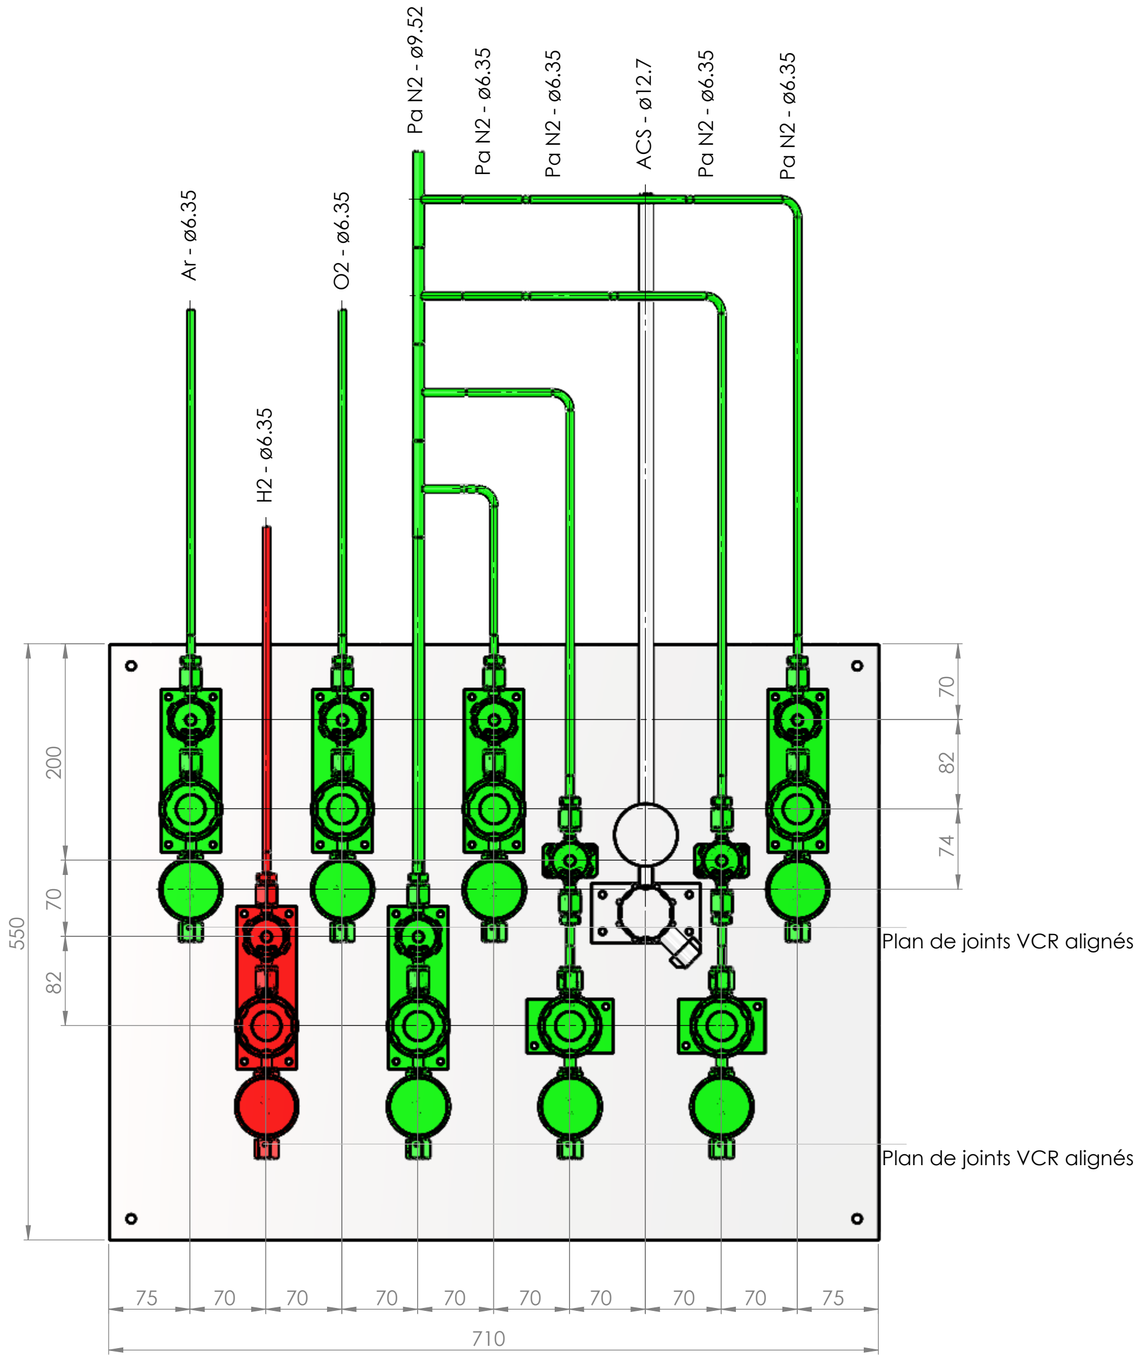

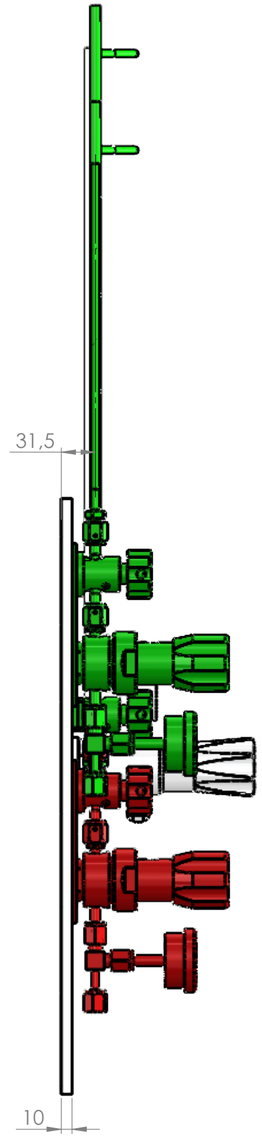

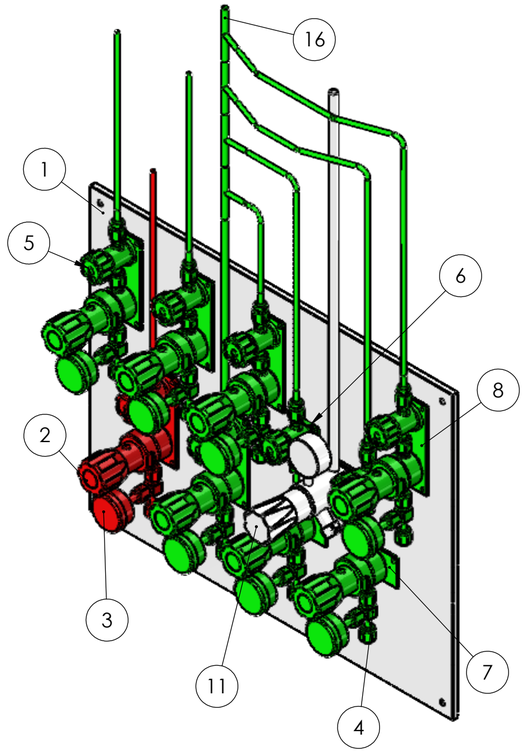

0	26.03.2025	MSa	AGa	AGa	Edition du plan
Ind.	Date	Dessinateur	Vérificateur	Resp.technique	Modifications

Tolérances générales:	Rugosité:	Matière:	Traitement:
Linéaires:	Masse:	Observations:	
Angulaires:			

Echelle: 1:3

CNRS C2N
Panoplies SB - Zone 4 SB 2
E17 - Mur Sud
Panoplie B


Format: A2


N° de plan: DOE_PLN_22076_600_286


Ce plan est la propriété de Fluid'Inox et ne peut être reproduit ou communiqué sans son autorisation.

Page: 2/3 Indice: 0

Rep.	Désignation	Qté	Fournisseur
1	Plaque PP Blanc	1	
2	Détendeur à membrane 2 voies VCR MF 1/4"	7	ROTAREX
3	Manomètre sortie arrière VCRF1/4"	7	WIKA
4	Té VCR Manomètre MMF 1/4"	7	FITOK
5	Vanne RX04	7	ROTAREX
6	Réhausse Vanne + Détendeur PE Noir	7	
13	T 3/8" x 1/4" (Ø9.53x0.89 - Ø6.35x0.89)	4	DOCKWEILER
14		6	

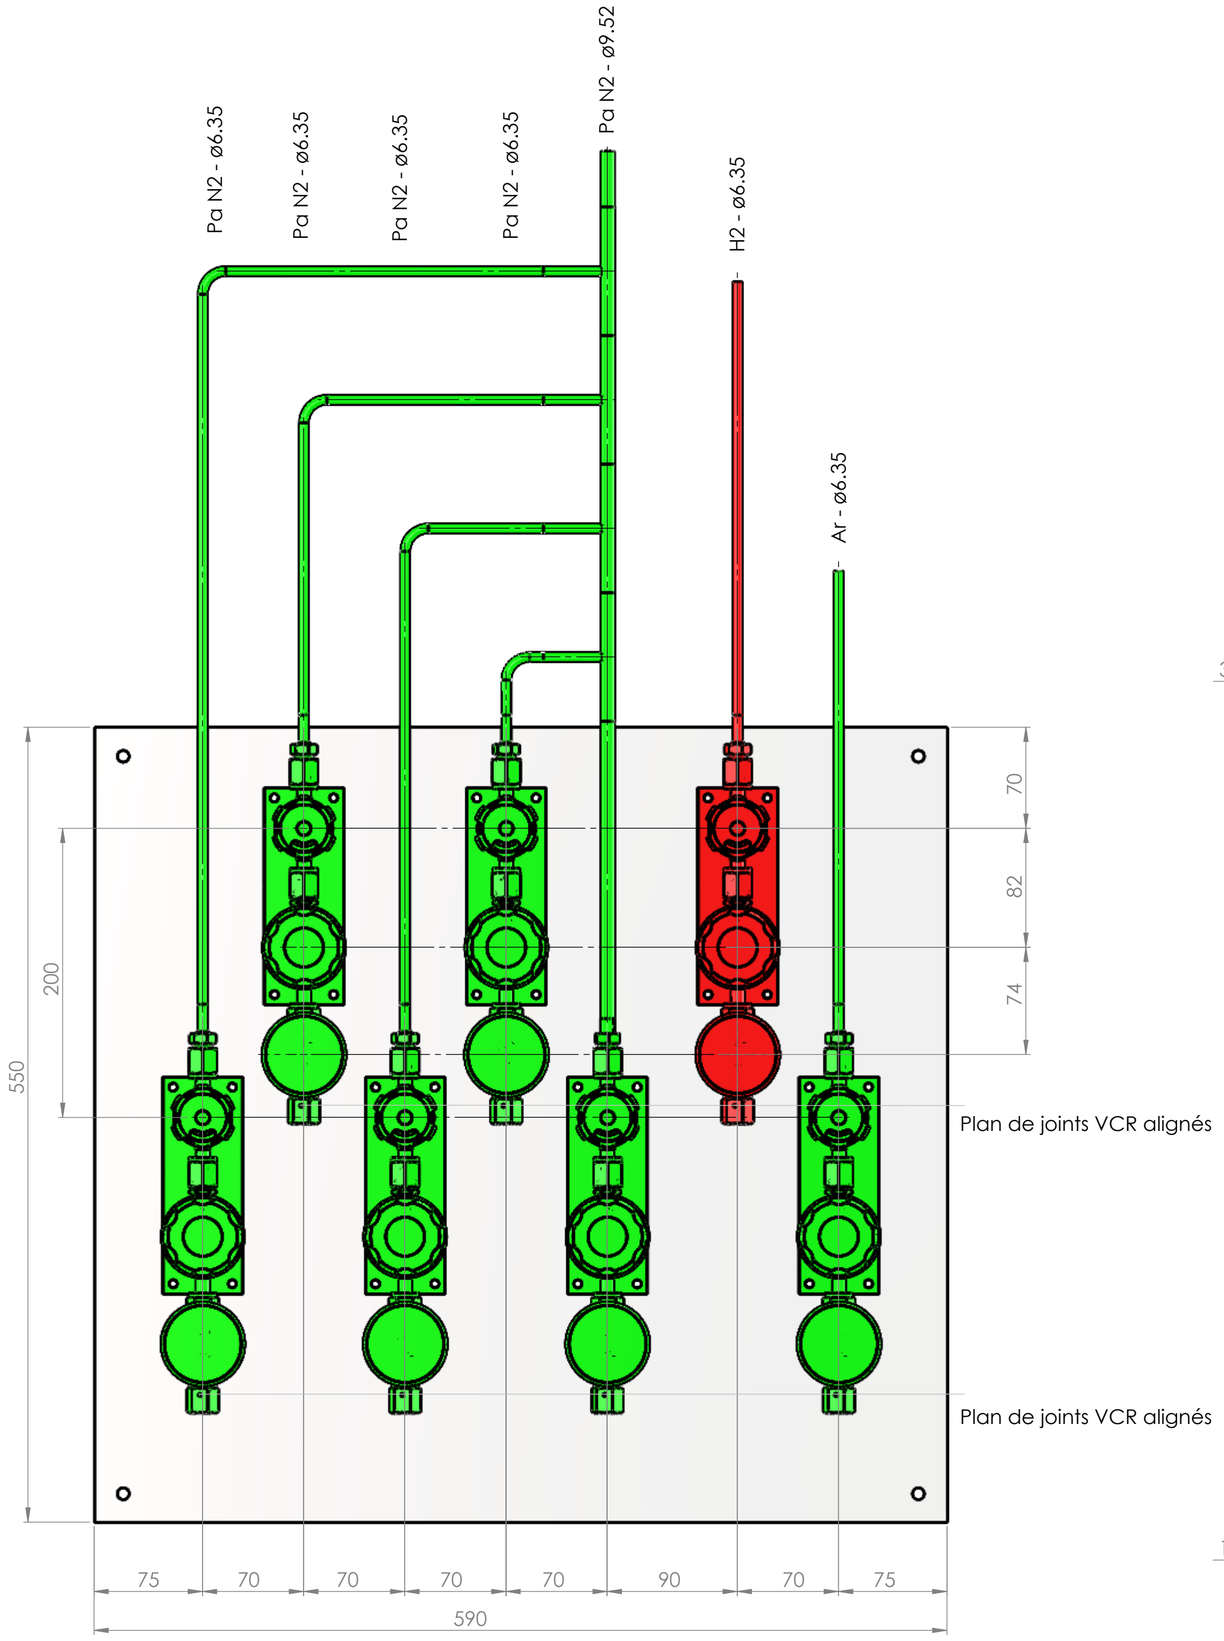

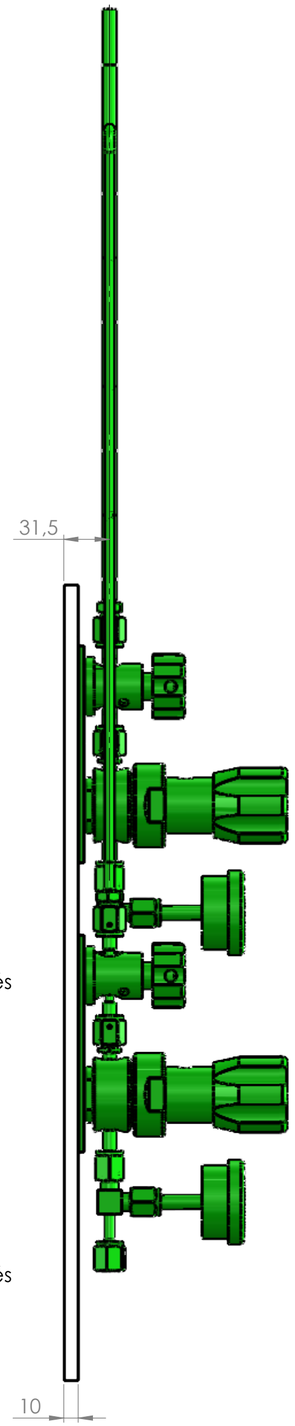

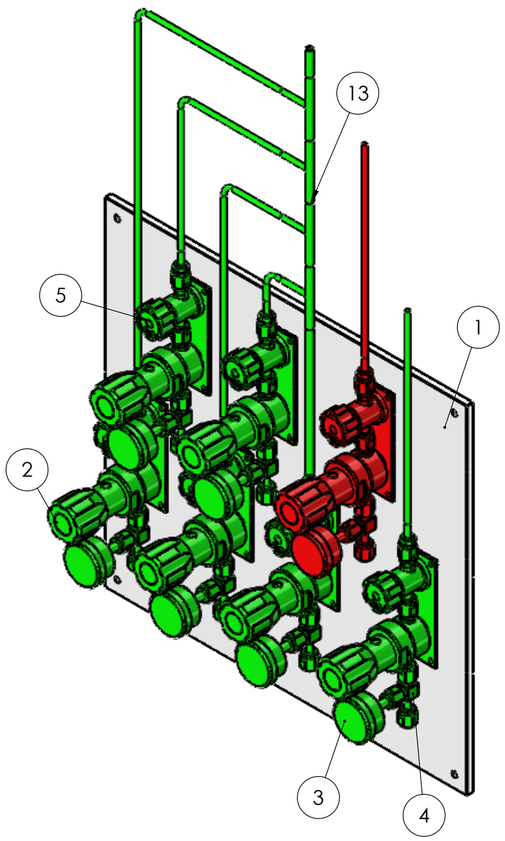

Ind.	Date	Dessinateur	Vérificateur	Resp.technique	Modifications
0	26.03.2025	MSa	AGa	AGa	Edition du plan

Tolérances générales:	Rugosité:	Matière:	Traitement:
Linéaires:	Masse:	Observations:	
Angulaires:			

Echelle: 1:3

CNRS C2N
Panoplies SB - Zone 4 SB 2
E17 - Mur Sud
Panoplie C

Format: A2

N° de plan: DOE_PLN_22076_600_286

Ce plan est la propriété de Fluid'Inox et ne peut être reproduit ou communiqué sans son autorisation.

Page: 3/3 Indice: 0