
MELUN CHAUSSY – BAT C RDC

VERSION 2

13 postes utilisateurs
1 mopieur
1 PC GFA
2 écrans GFA
1 distributeur de tickets
3 TPE
4 postes PLSU
1 imprimante PLSU

59 PCR
28 PCB
27 RJ45

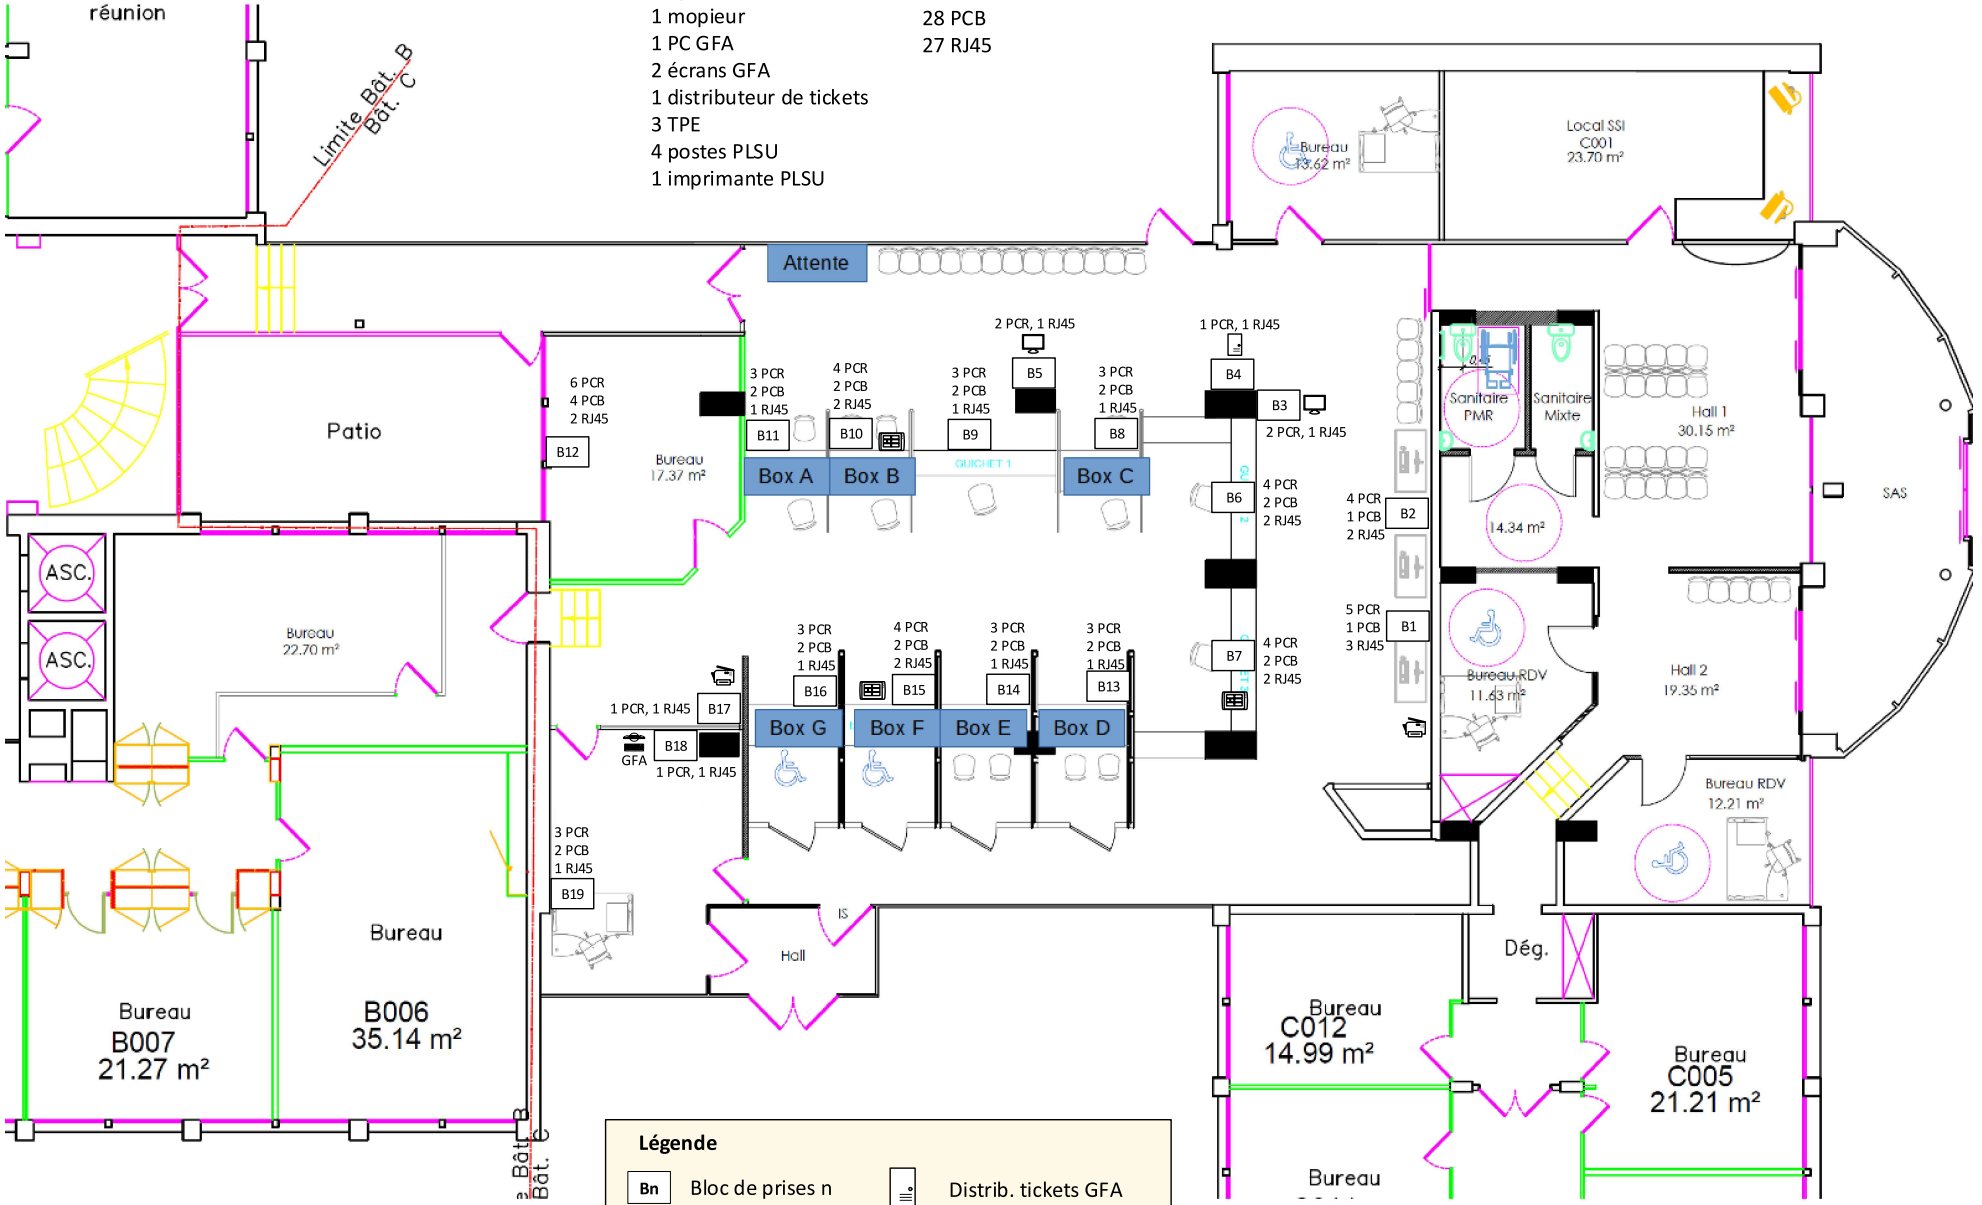

Légende

- Bn — Bloc de prises n
- Distrib. tickets GFA
- PC
- Téléphone IP
- Mopieur
- TPE
- TV GFA
- Pointeuse