
Bâtiment C

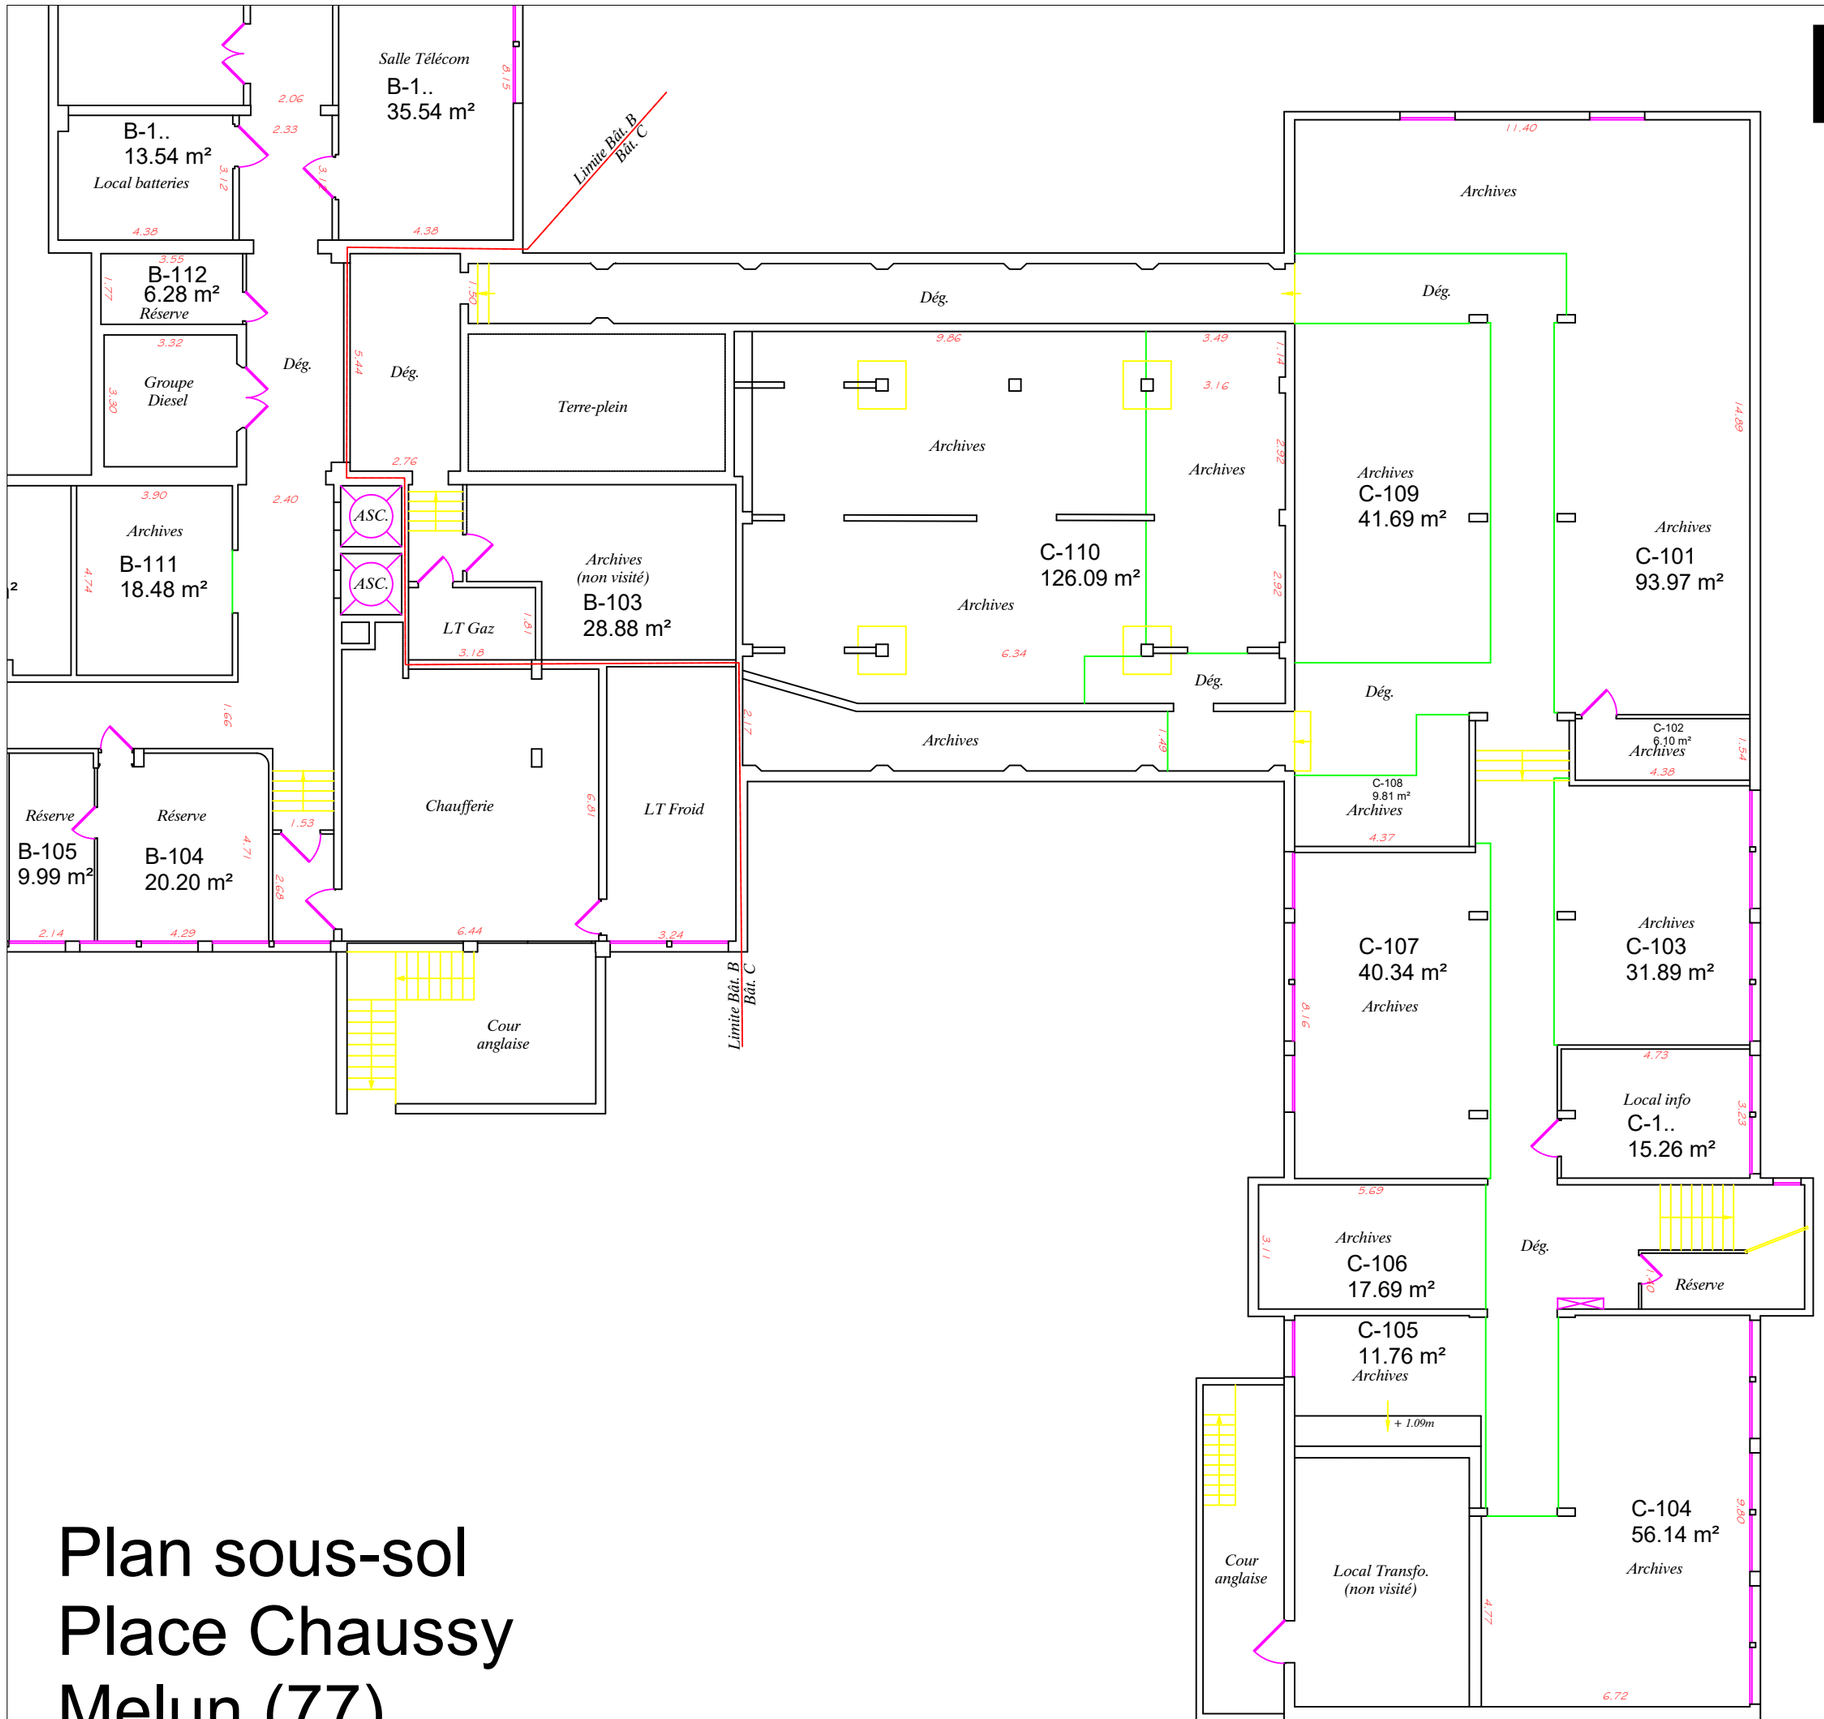

Plan sous-sol
Place Chaussy
Melun (77)

Plan N°02