
# Plan N°03

# Bâtiment B

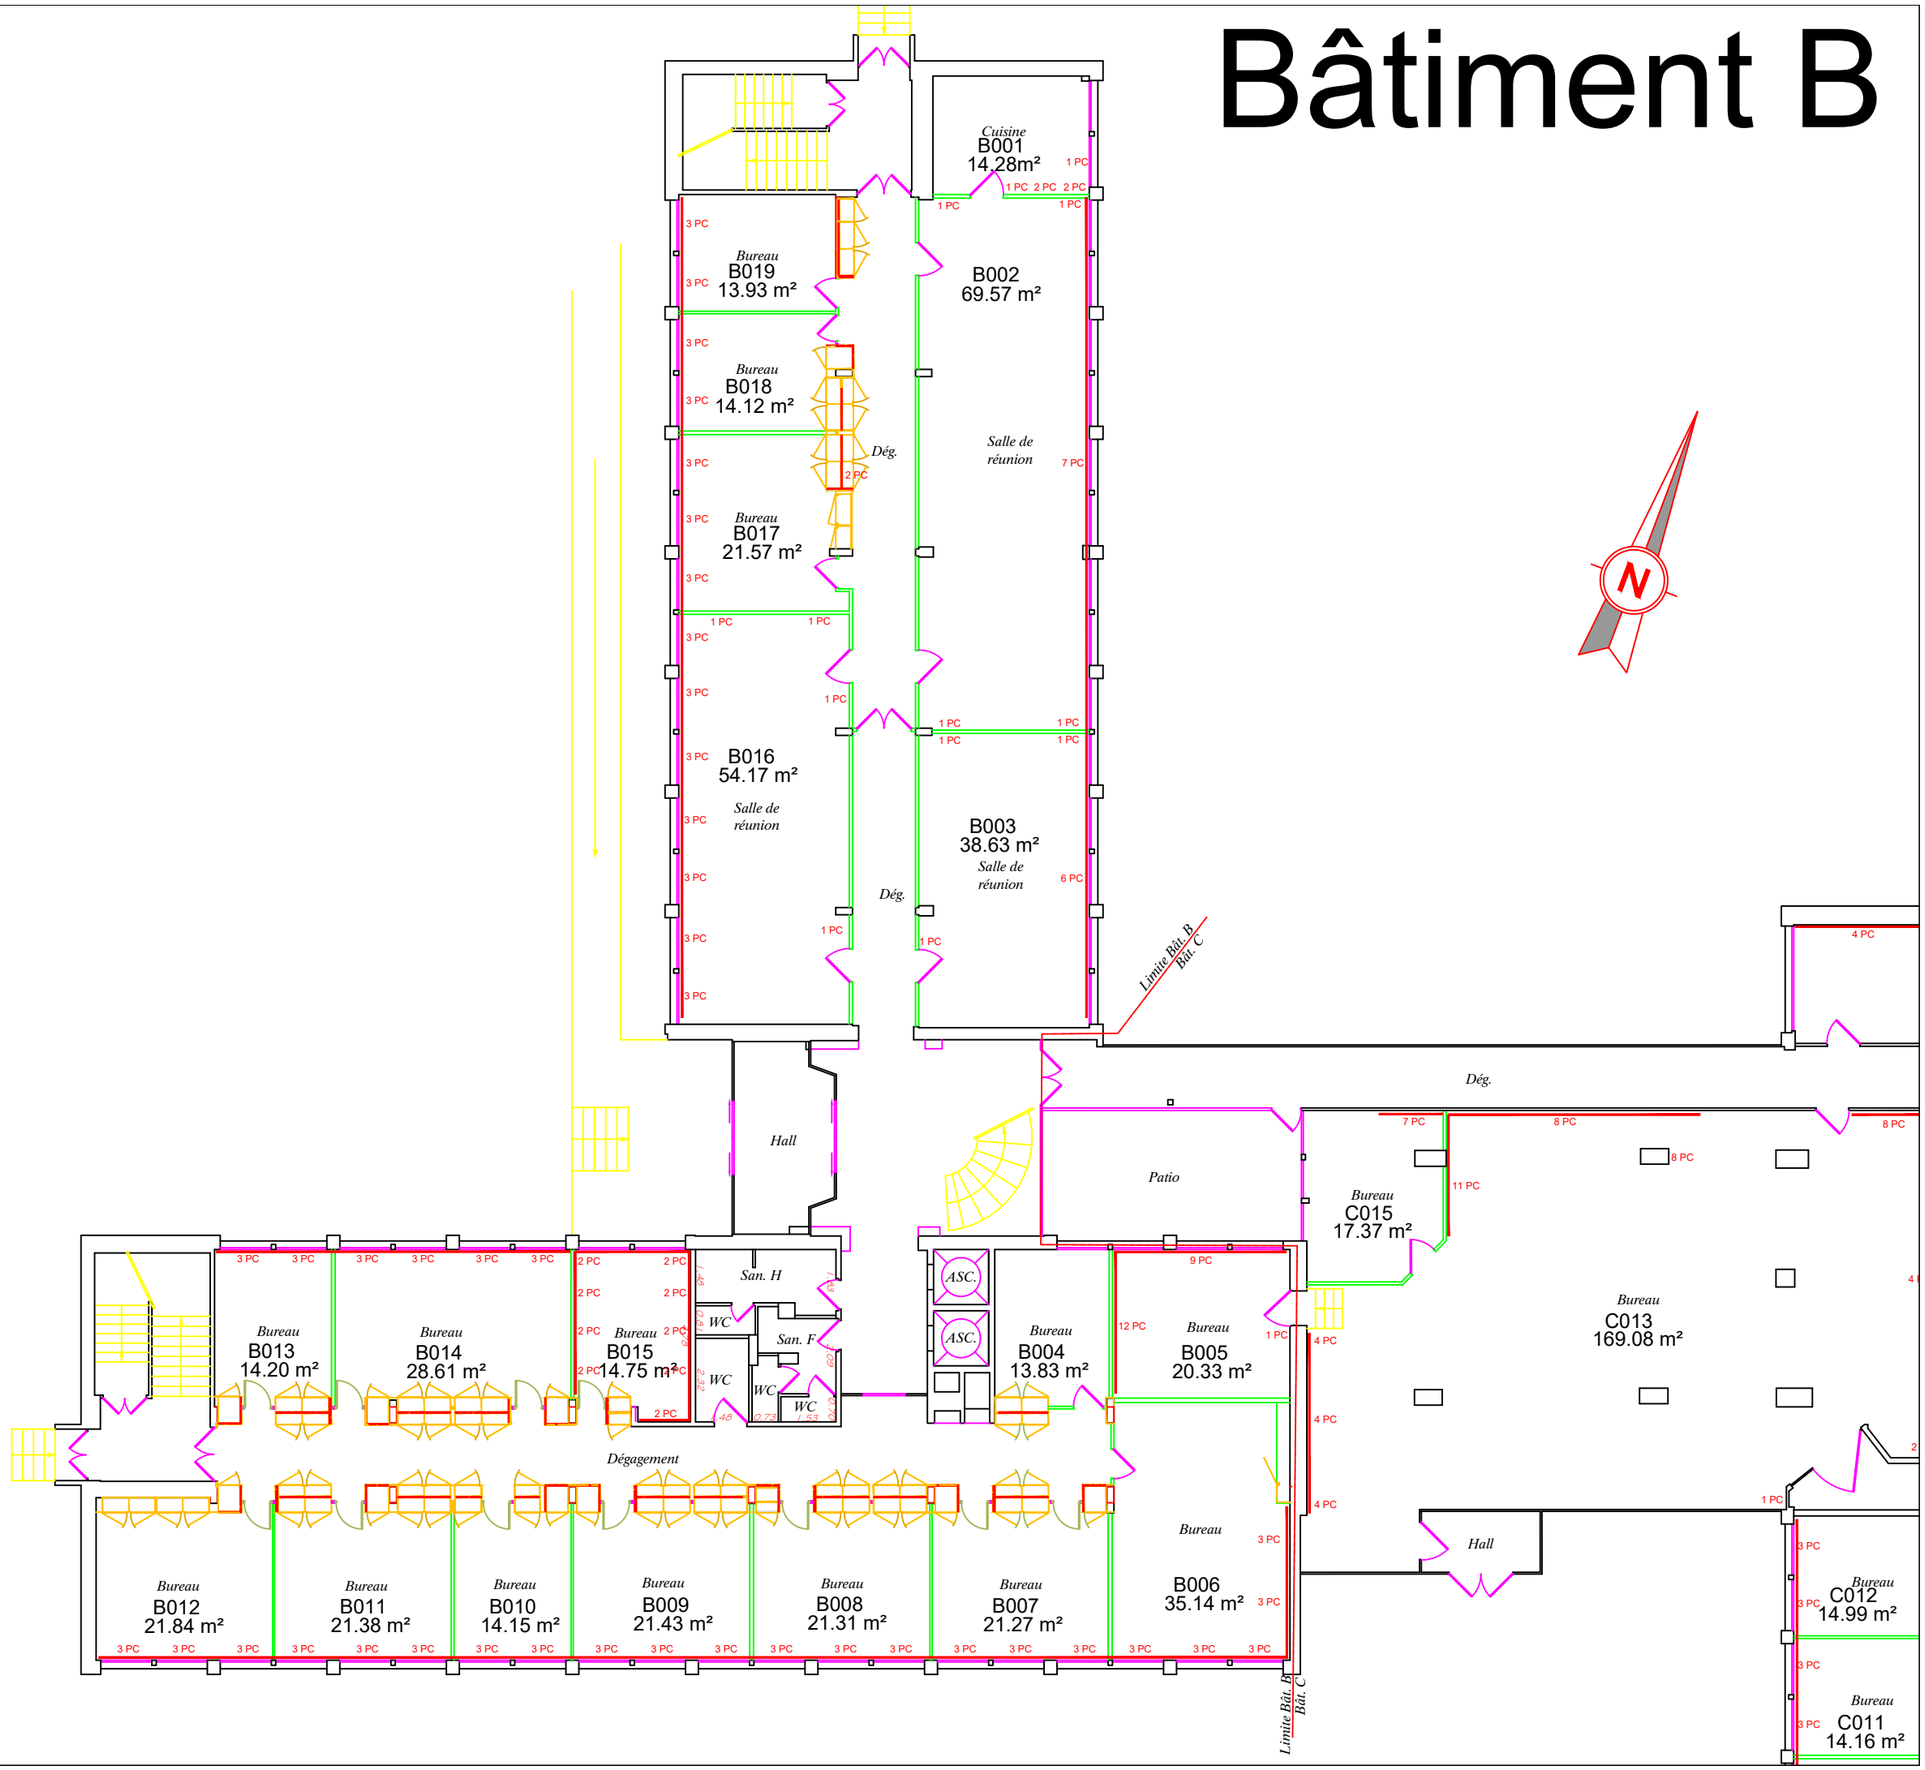


Plan RDC
Place Chaussy
Melun (77)