
Bâtiment C

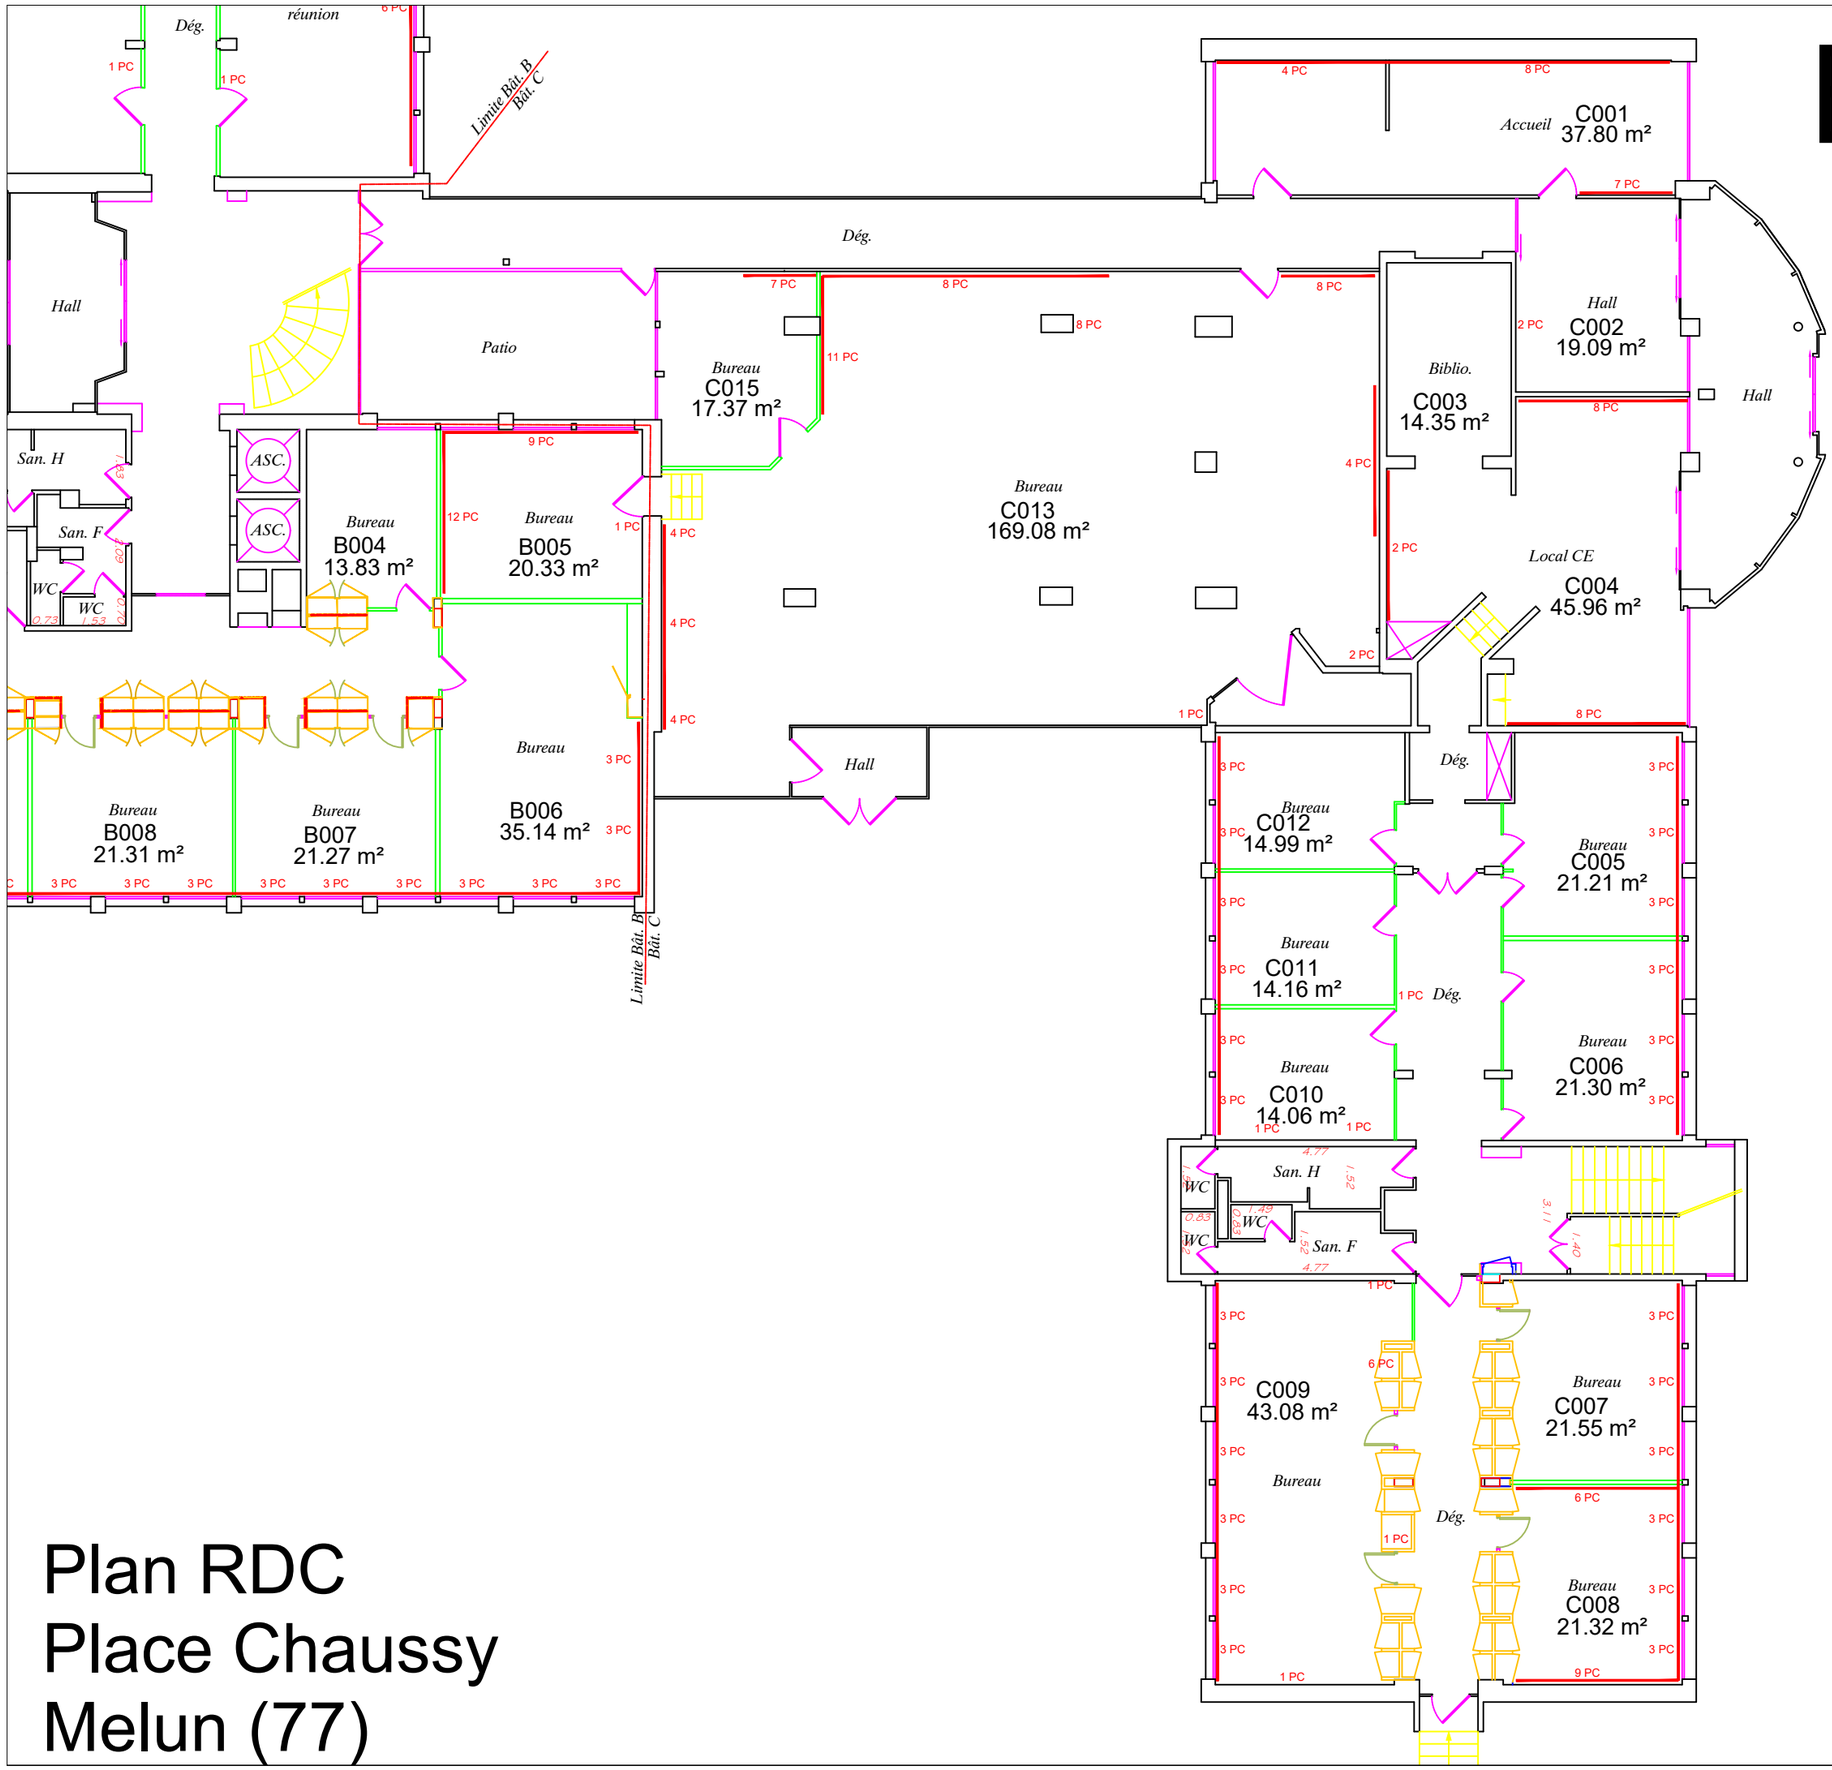

Plan RDC
Place Chaussy
Melun (77)

Plan N°04