
Bâtiment C

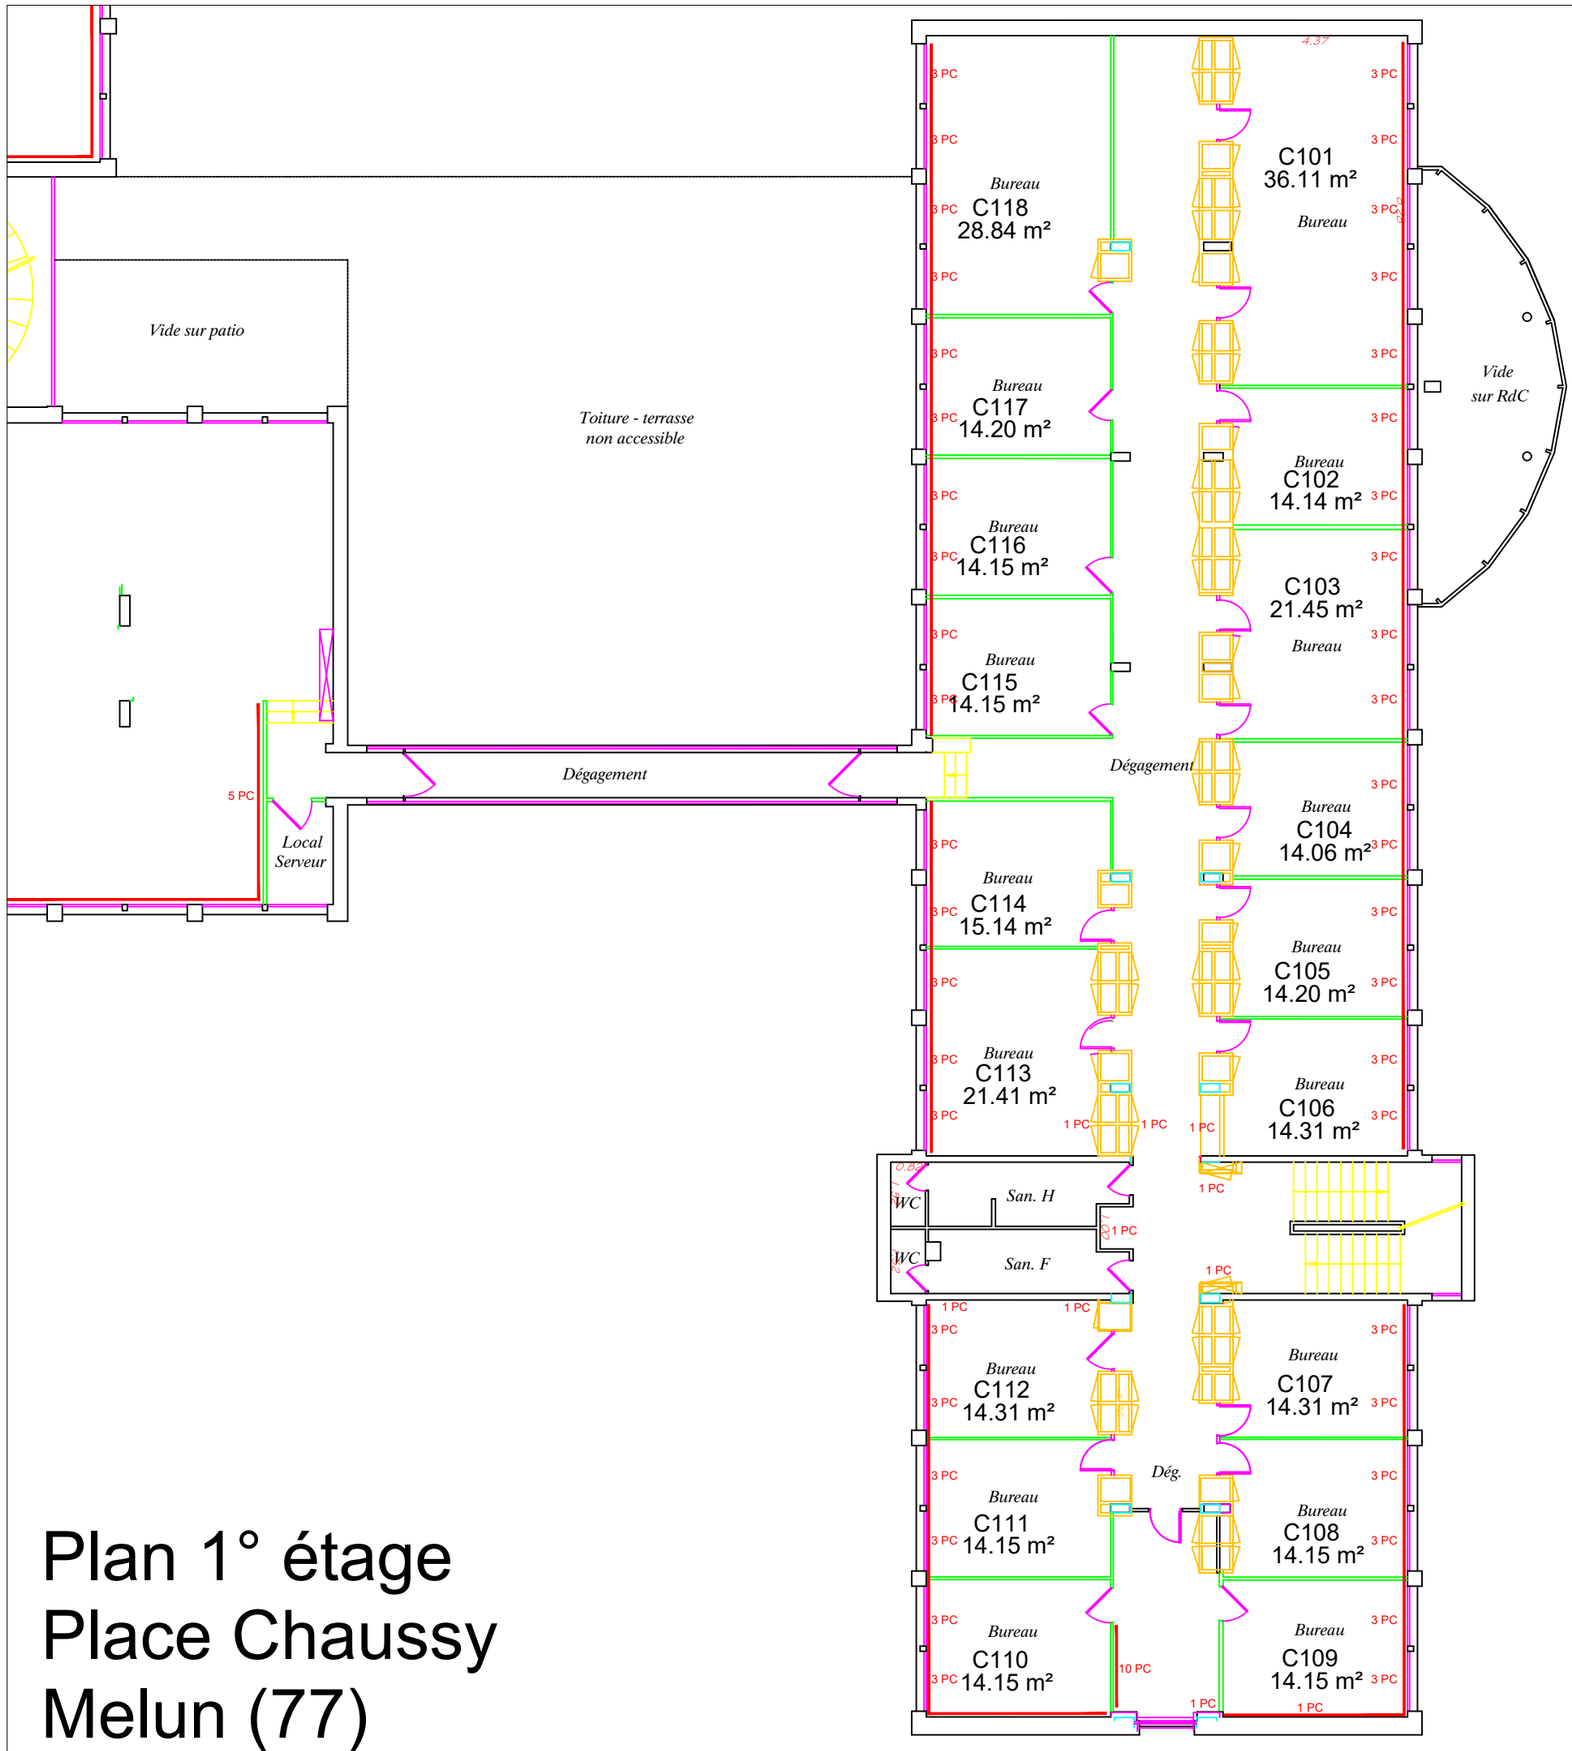

Plan 1° étage
Place Chaussy
Melun (77)

Plan N°06