
Plan N°07

Bâtiment B

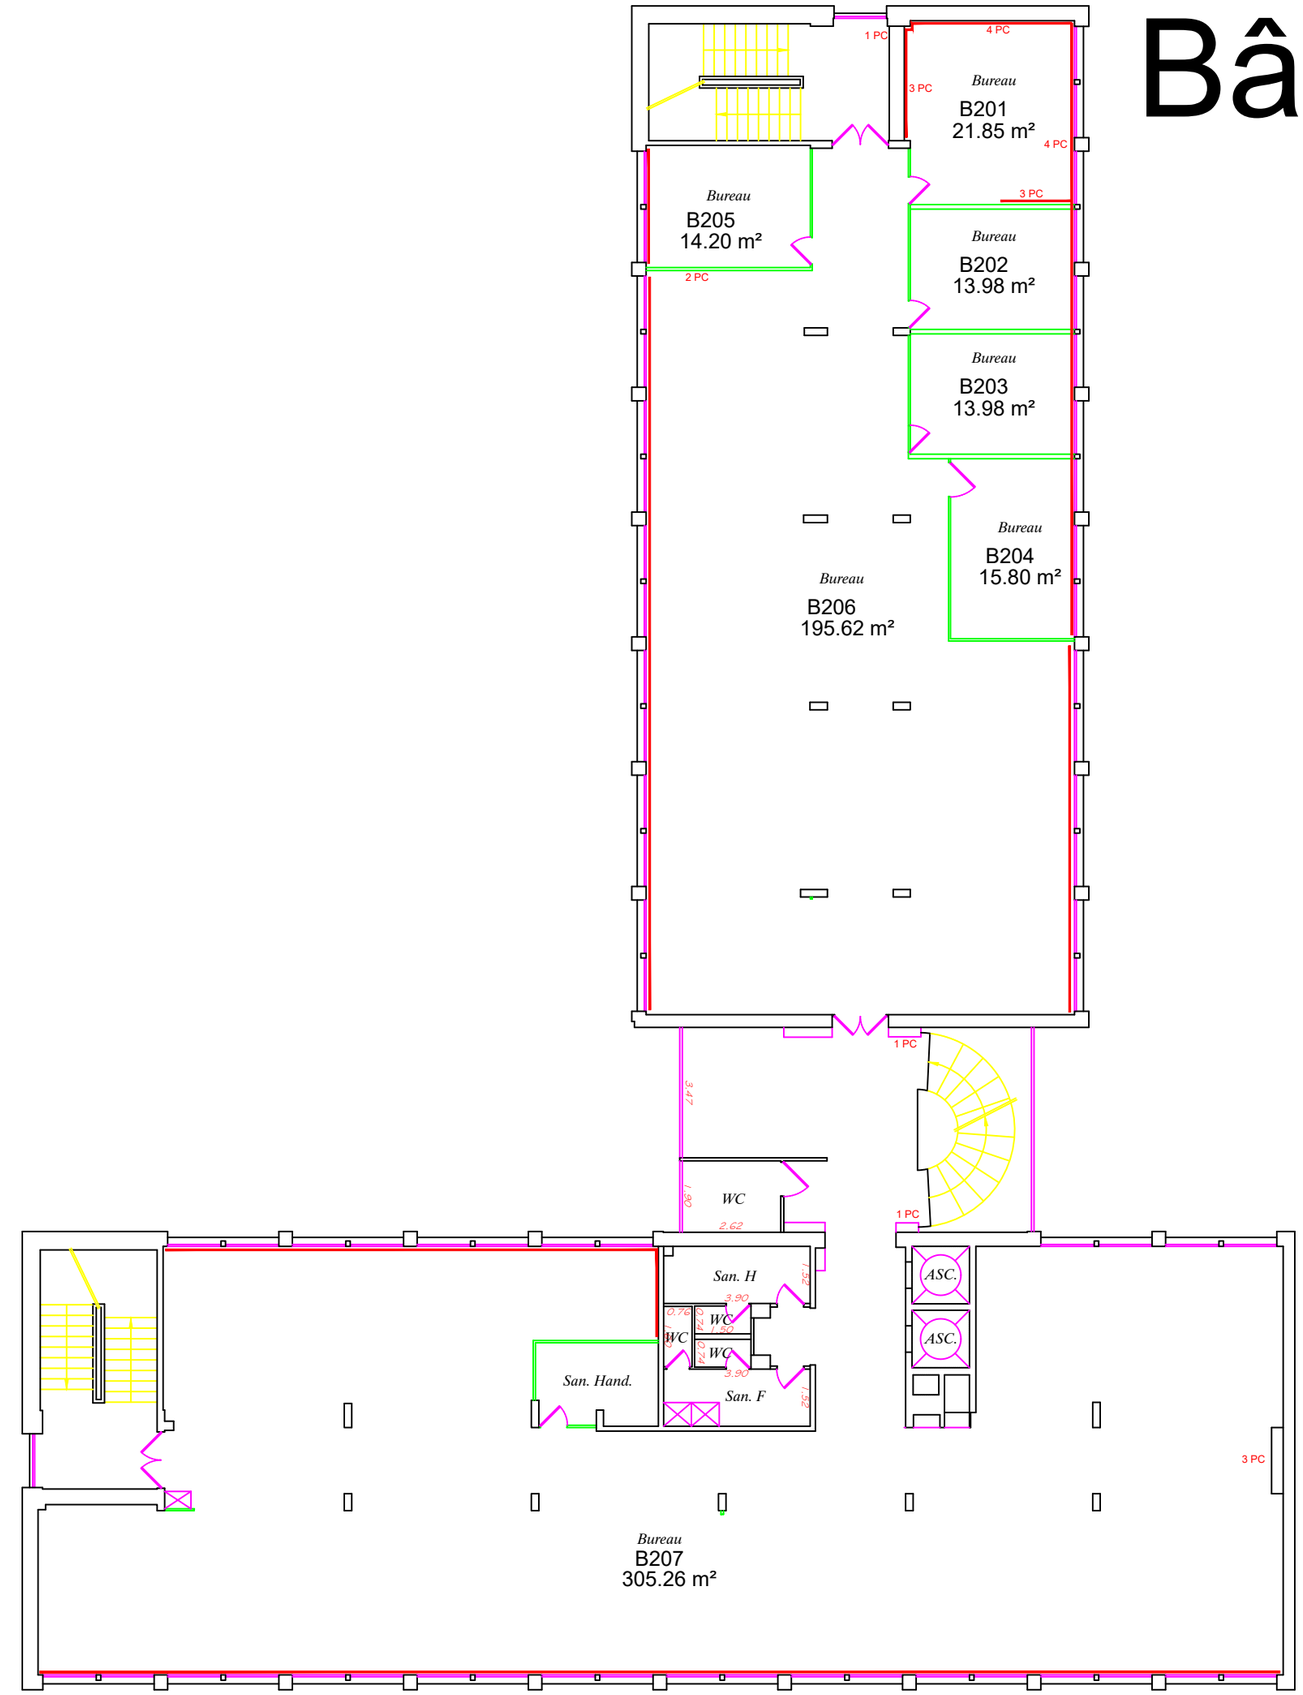

Plan 2° étage
Place Chaussy
Melun (77)