
Bâtiment C

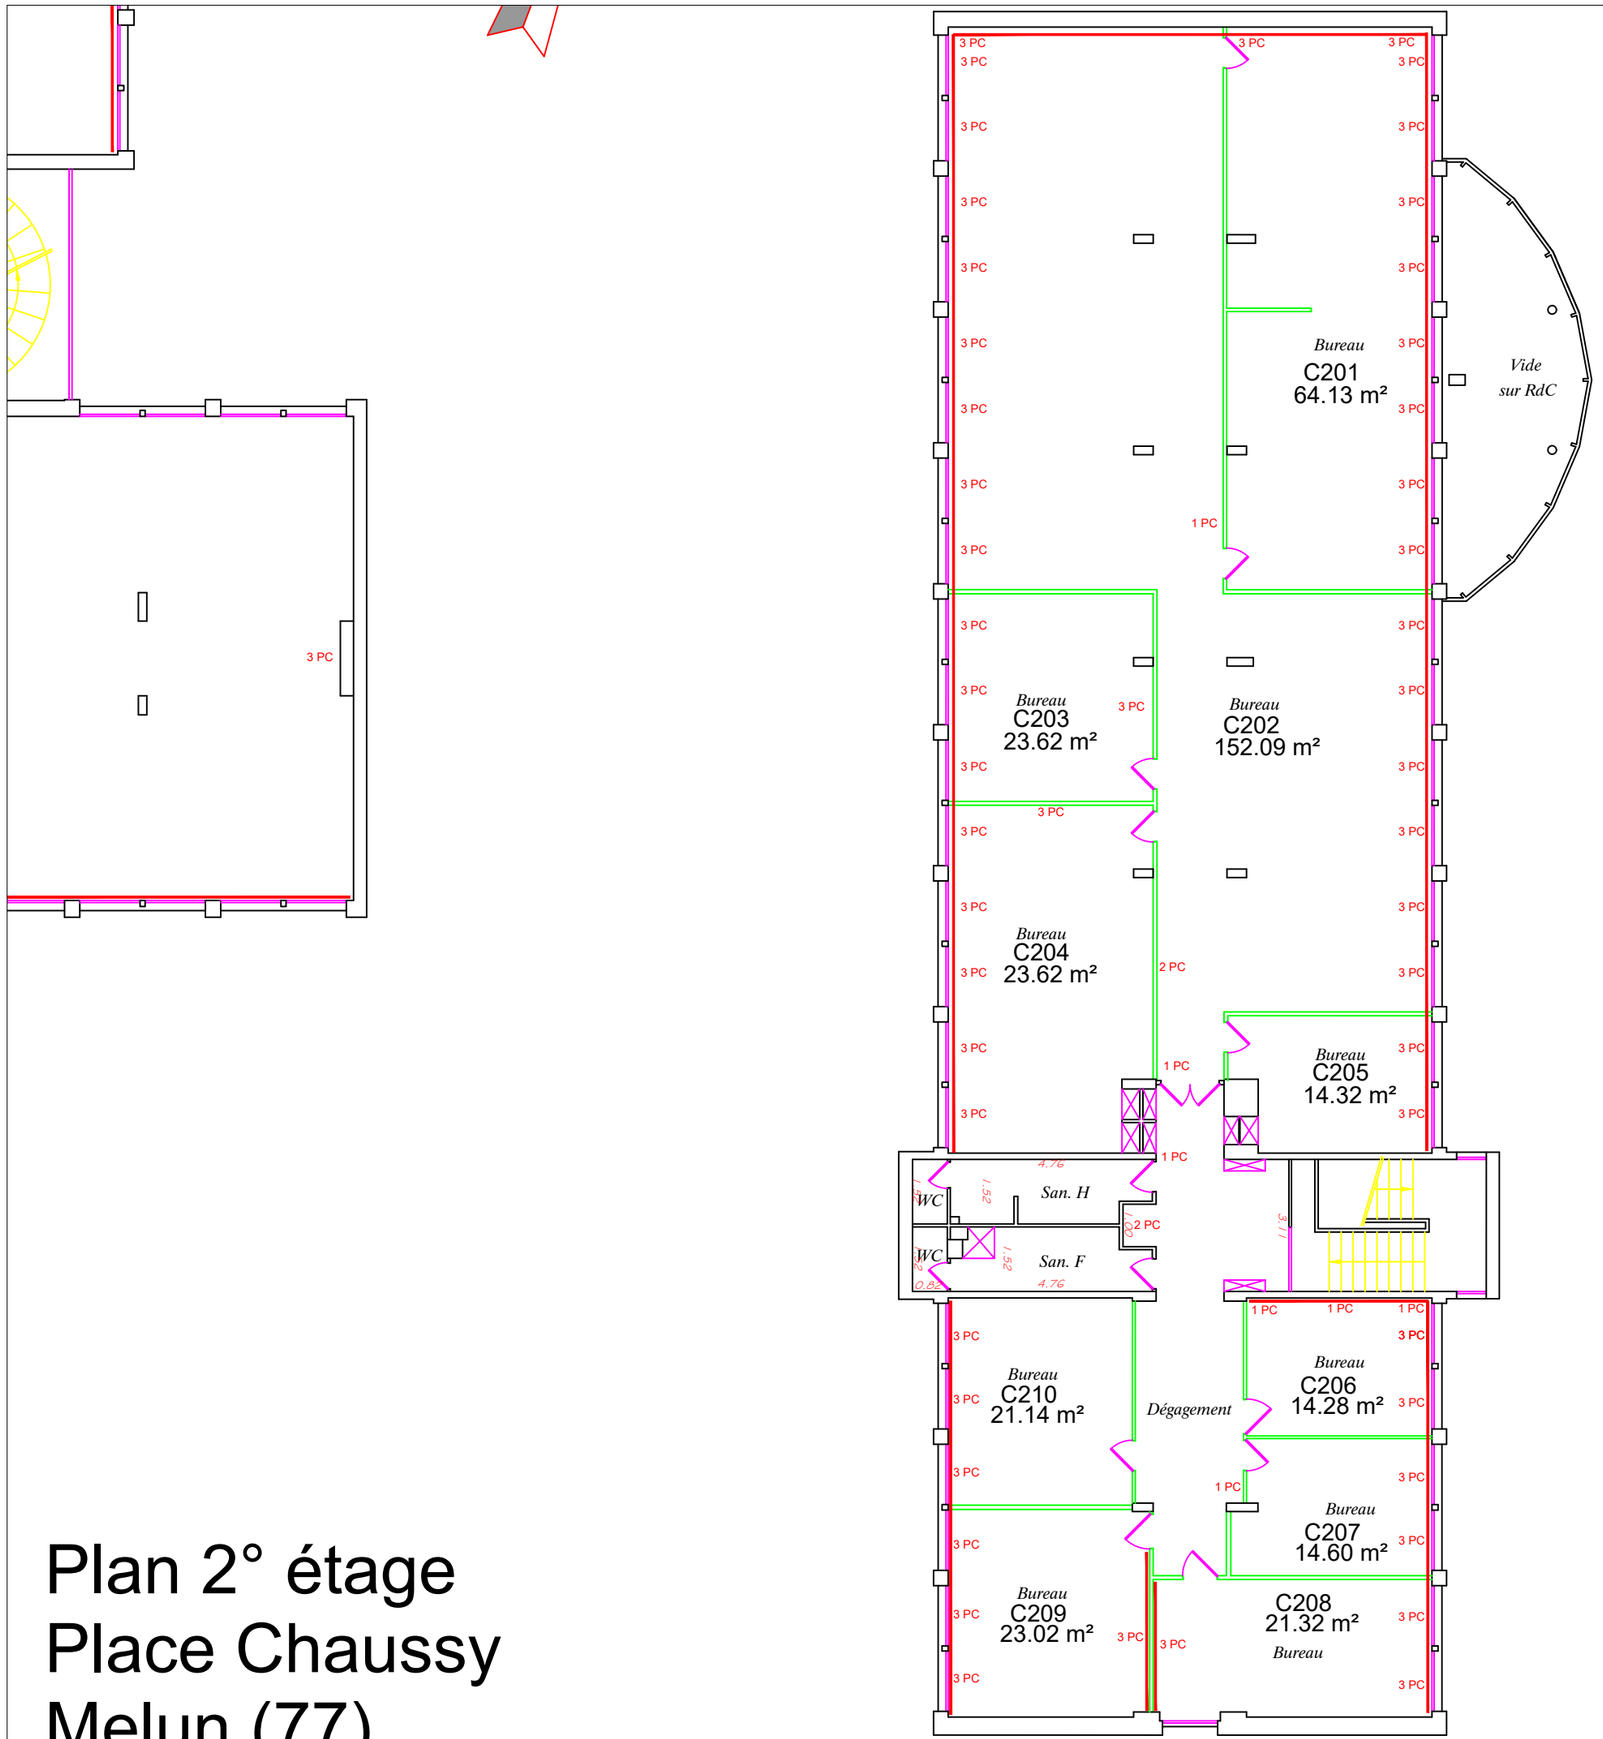

Plan 2° étage
Place Chaussy
Melun (77)

Plan N°08