
Plan N°09

Bâtiment B

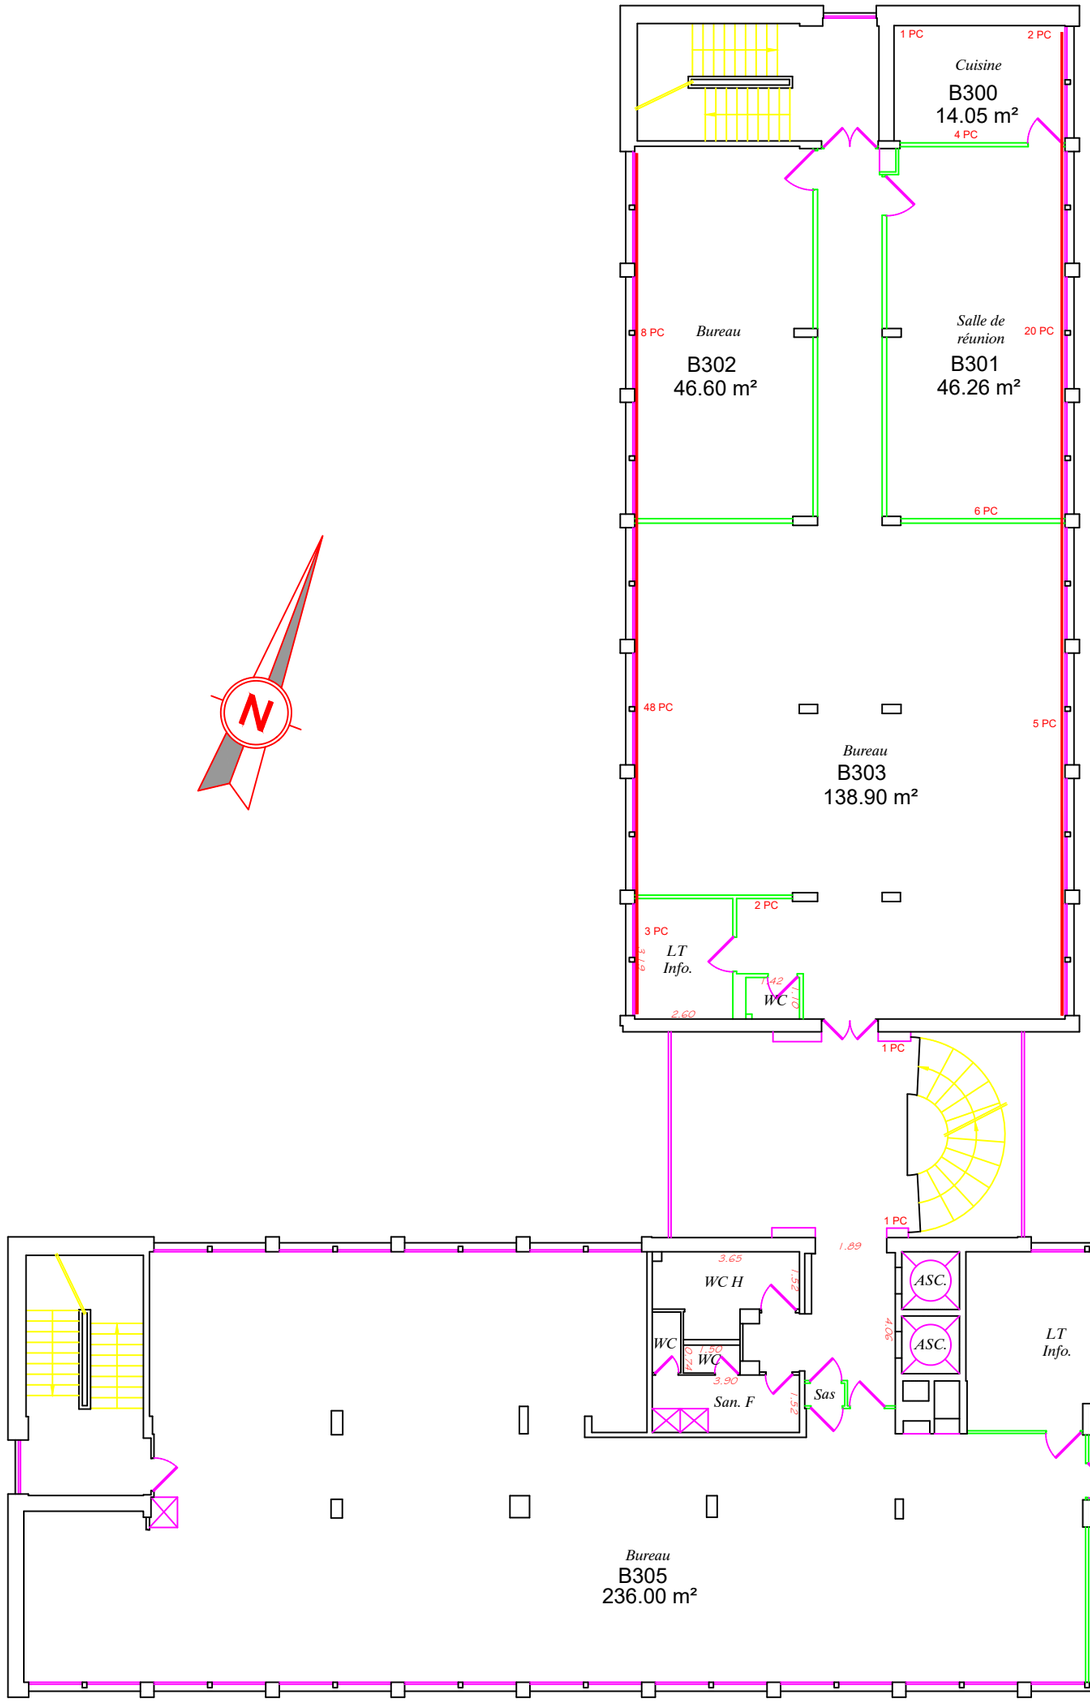

Plan 3° étage
Place Chaussy
Melun (77)