
Plan N°10

Bâtiment B

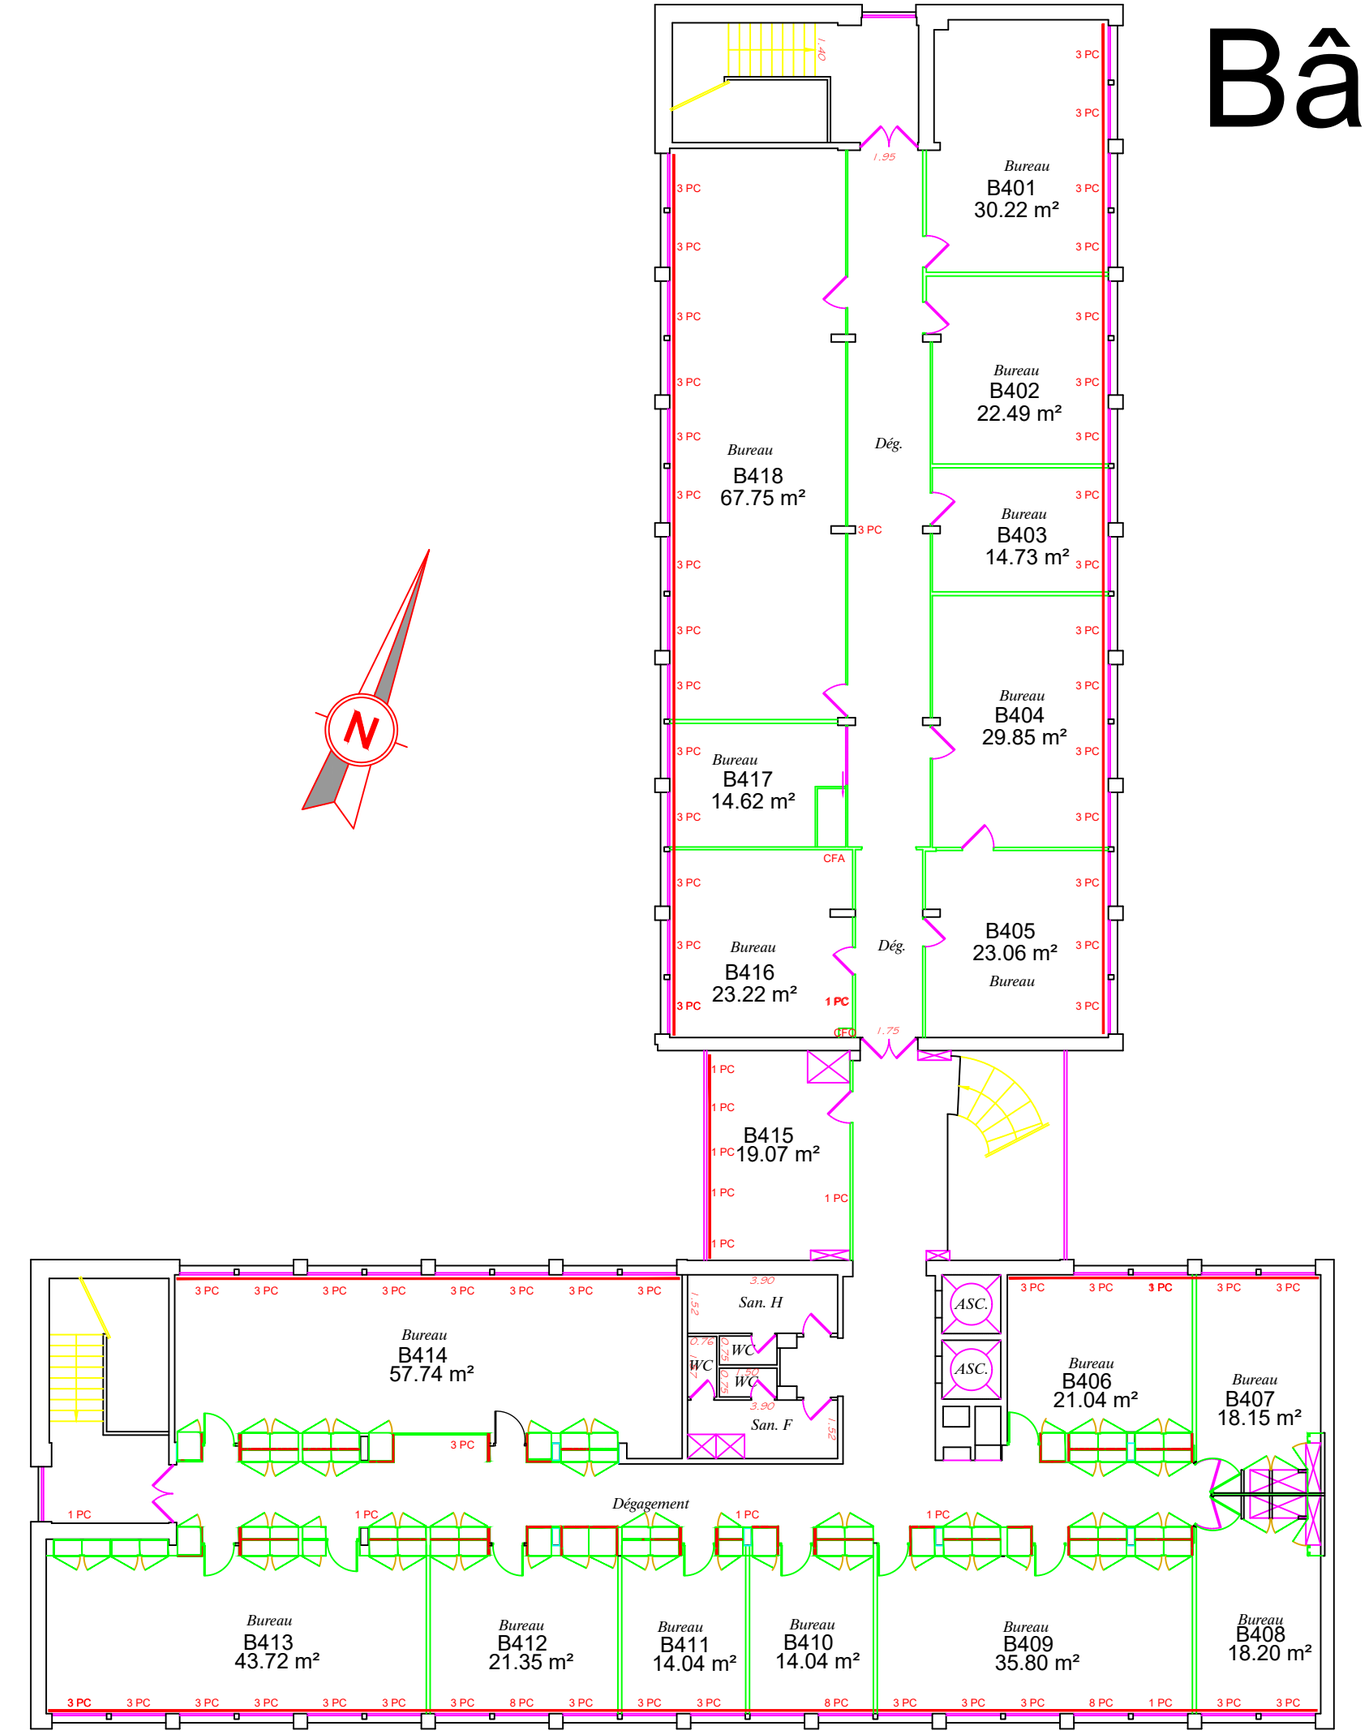

Plan 4° étage
Place Chaussy
Melun (77)