
Plan N°12

Bâtiment B

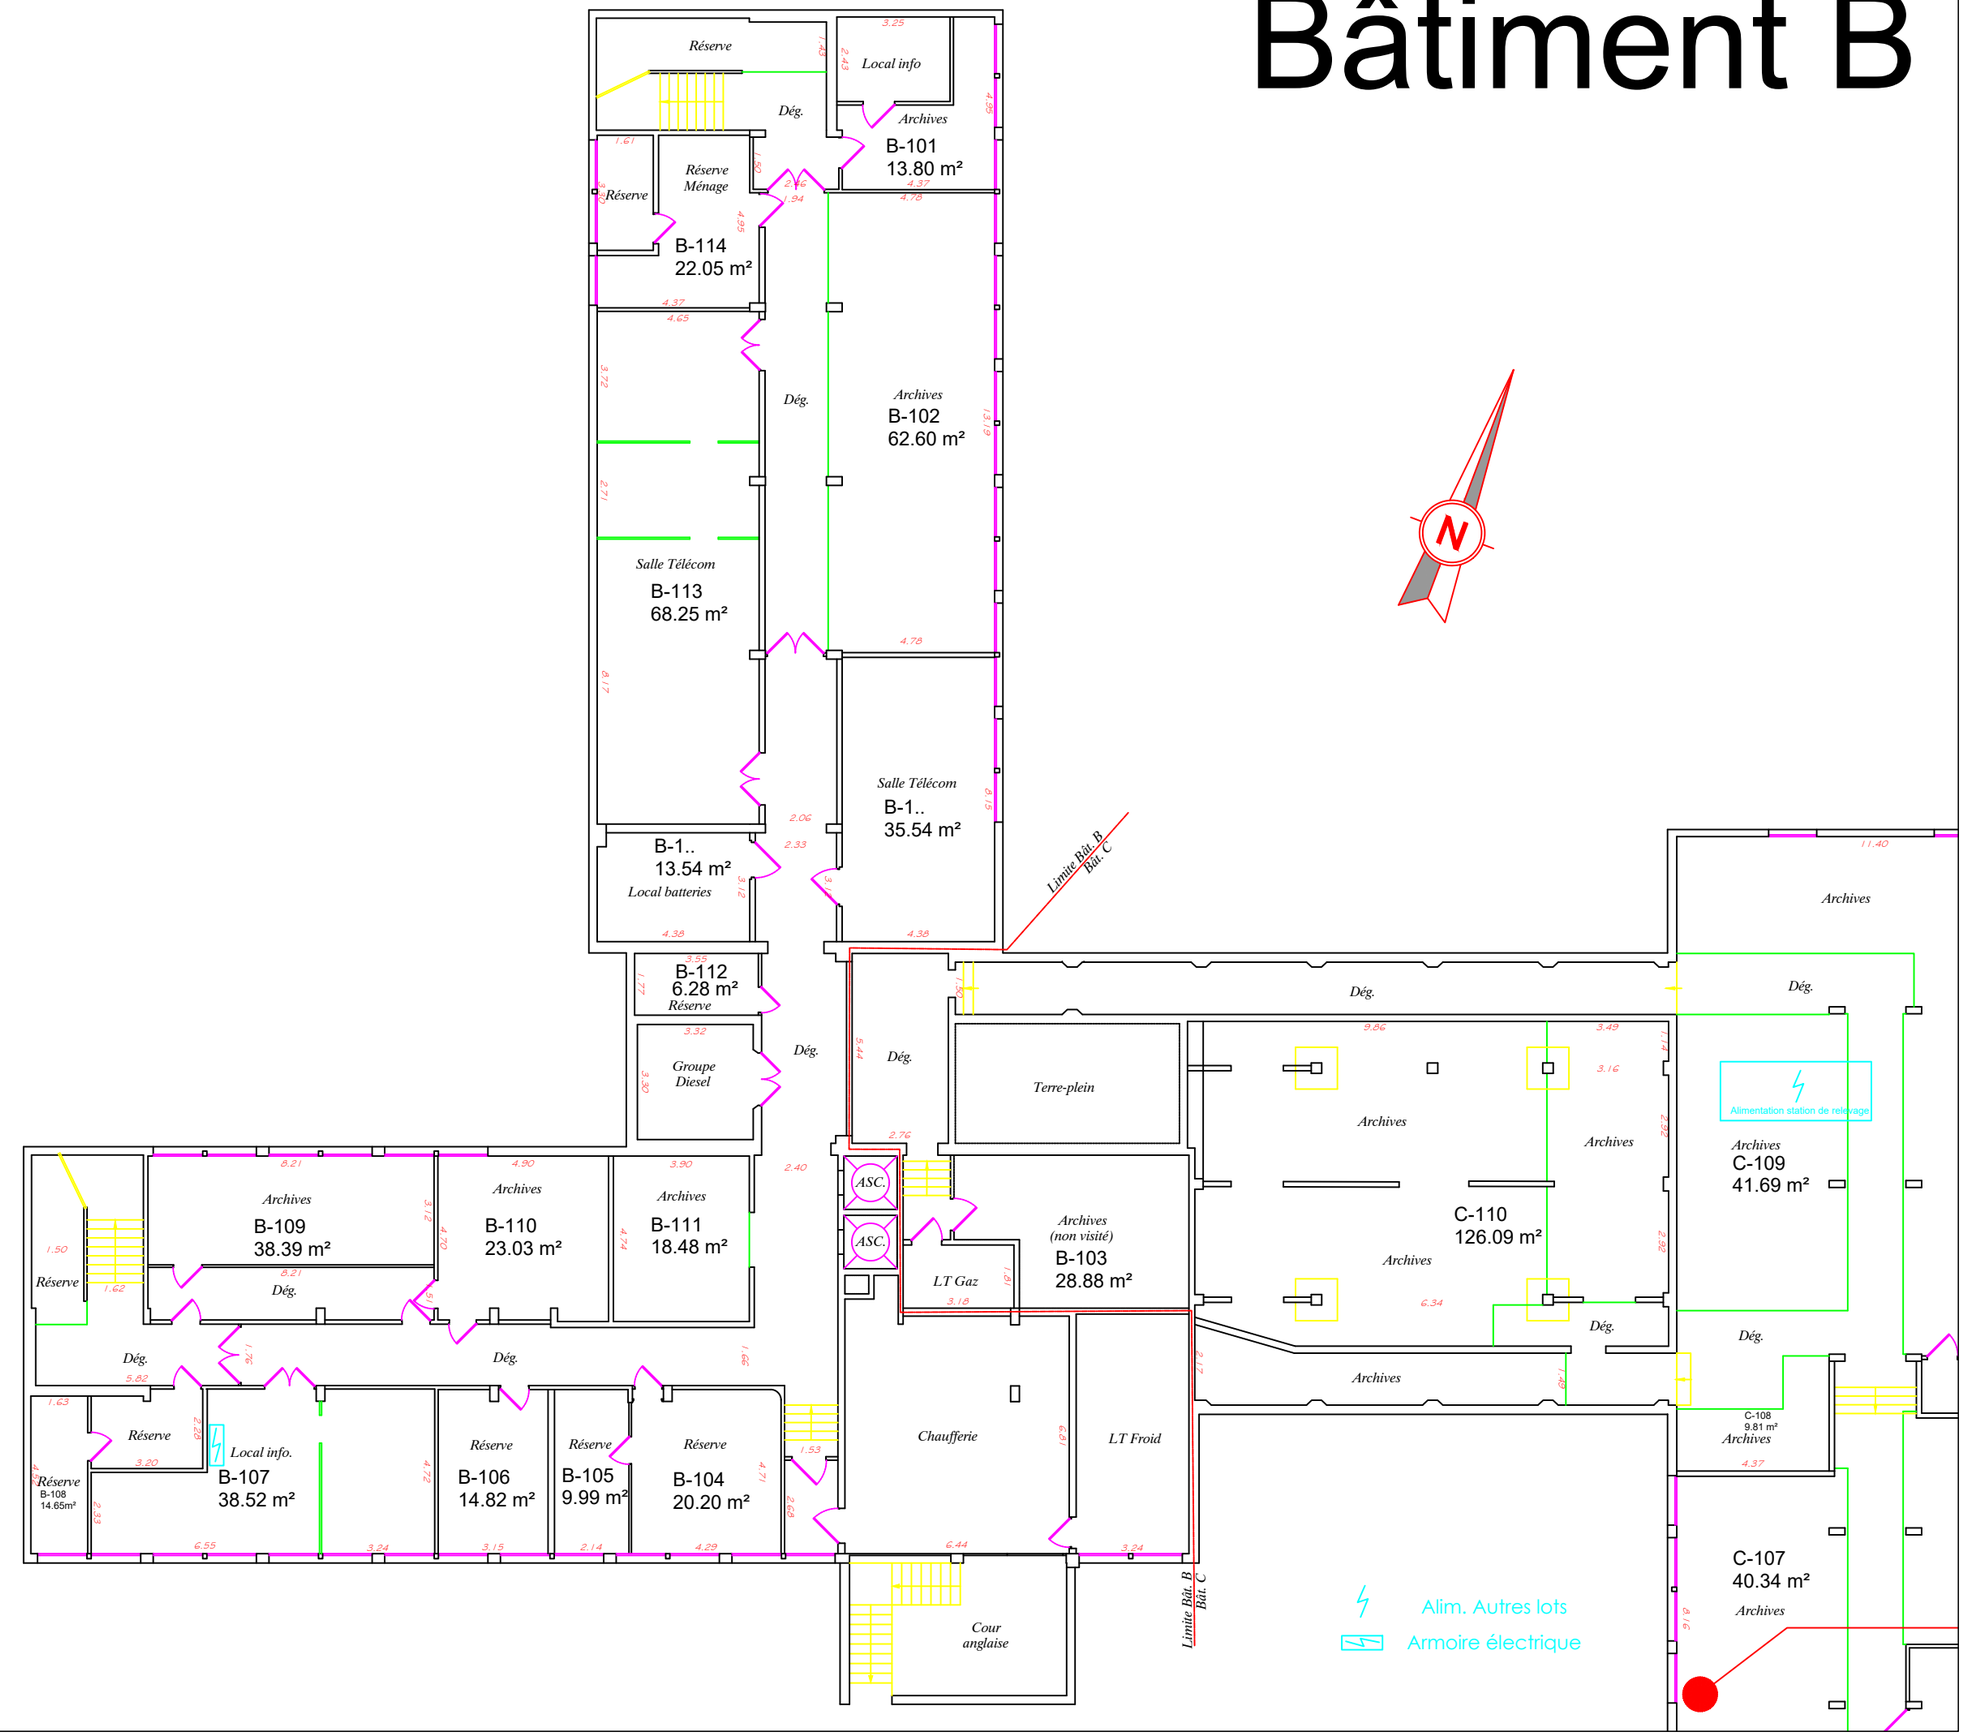

Plan sous-sol
Place Chaussy
Melun (77)