
Bâtiment C

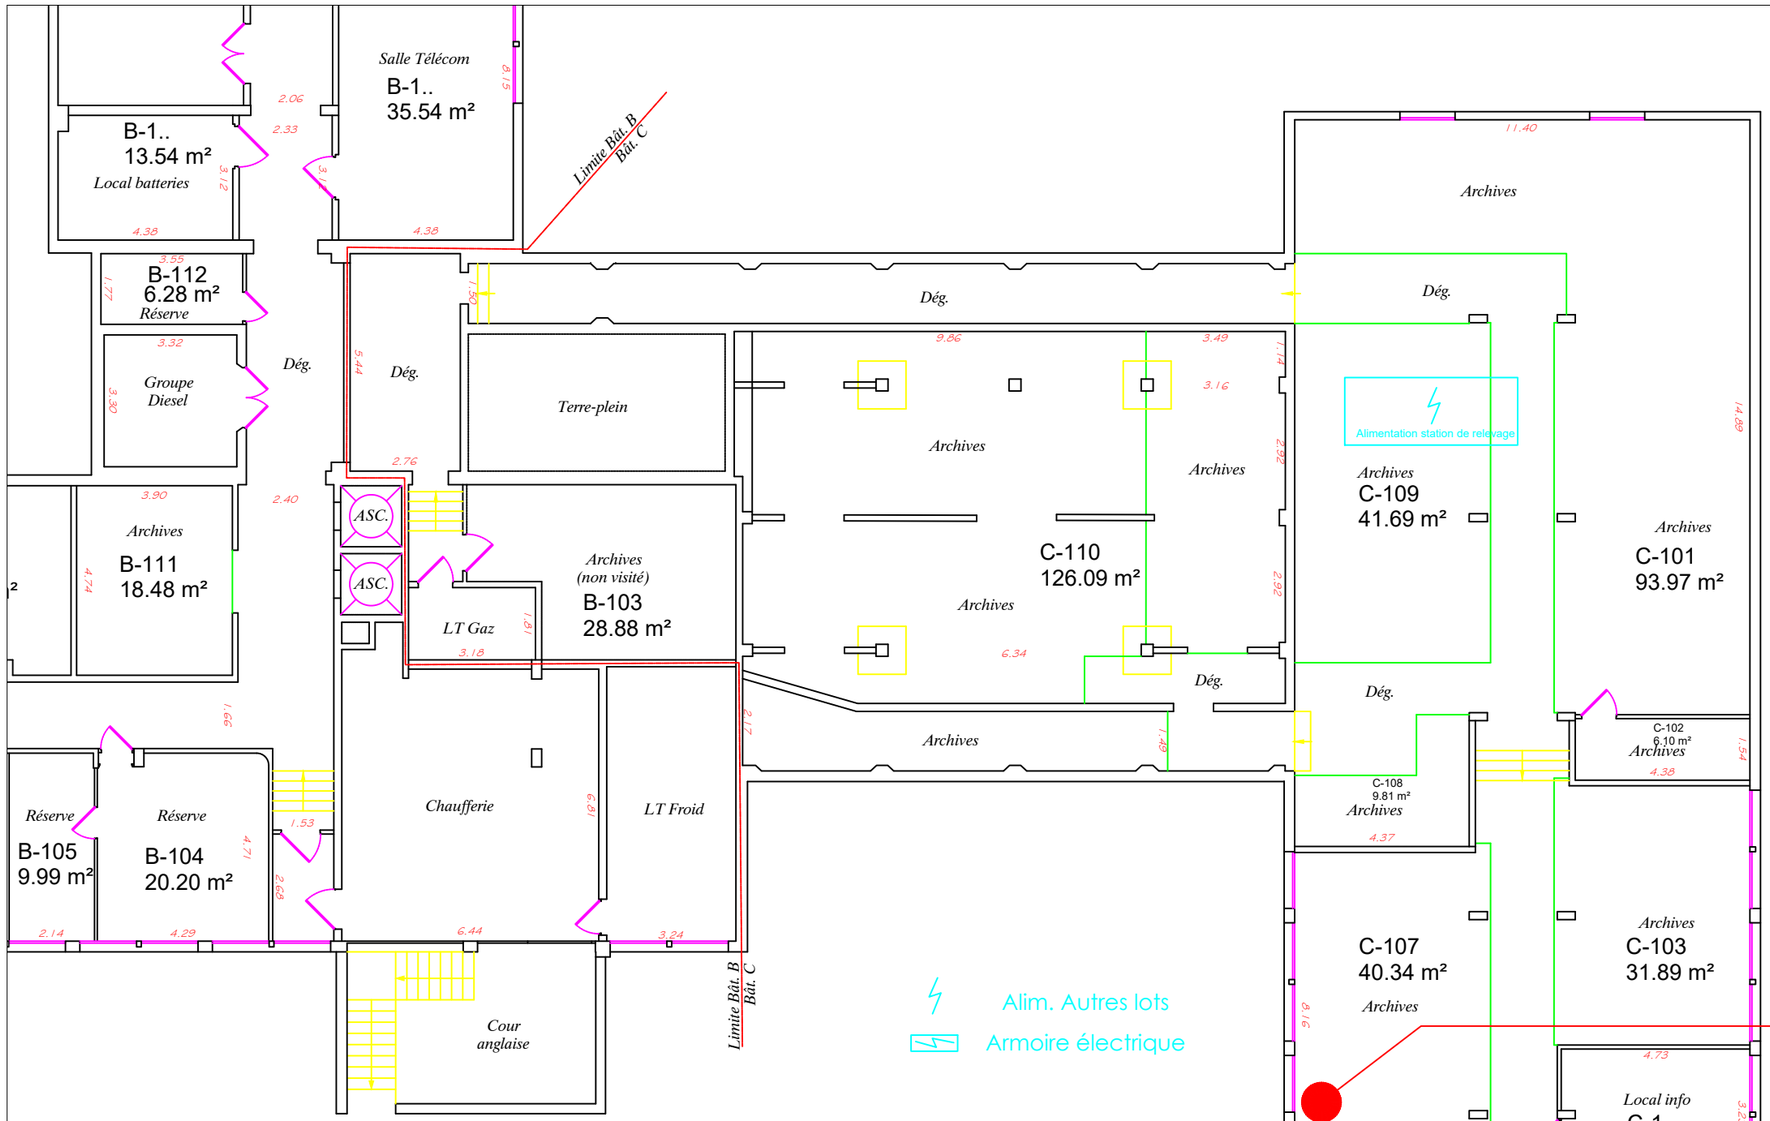

Alim. Autres lots

Armoire électrique

Réseau EU

Arrivée d'eau

Plan sous-sol
Place Chaussy
Melun (77)

Plan N°13