
Plan N°14

Bâtiment B

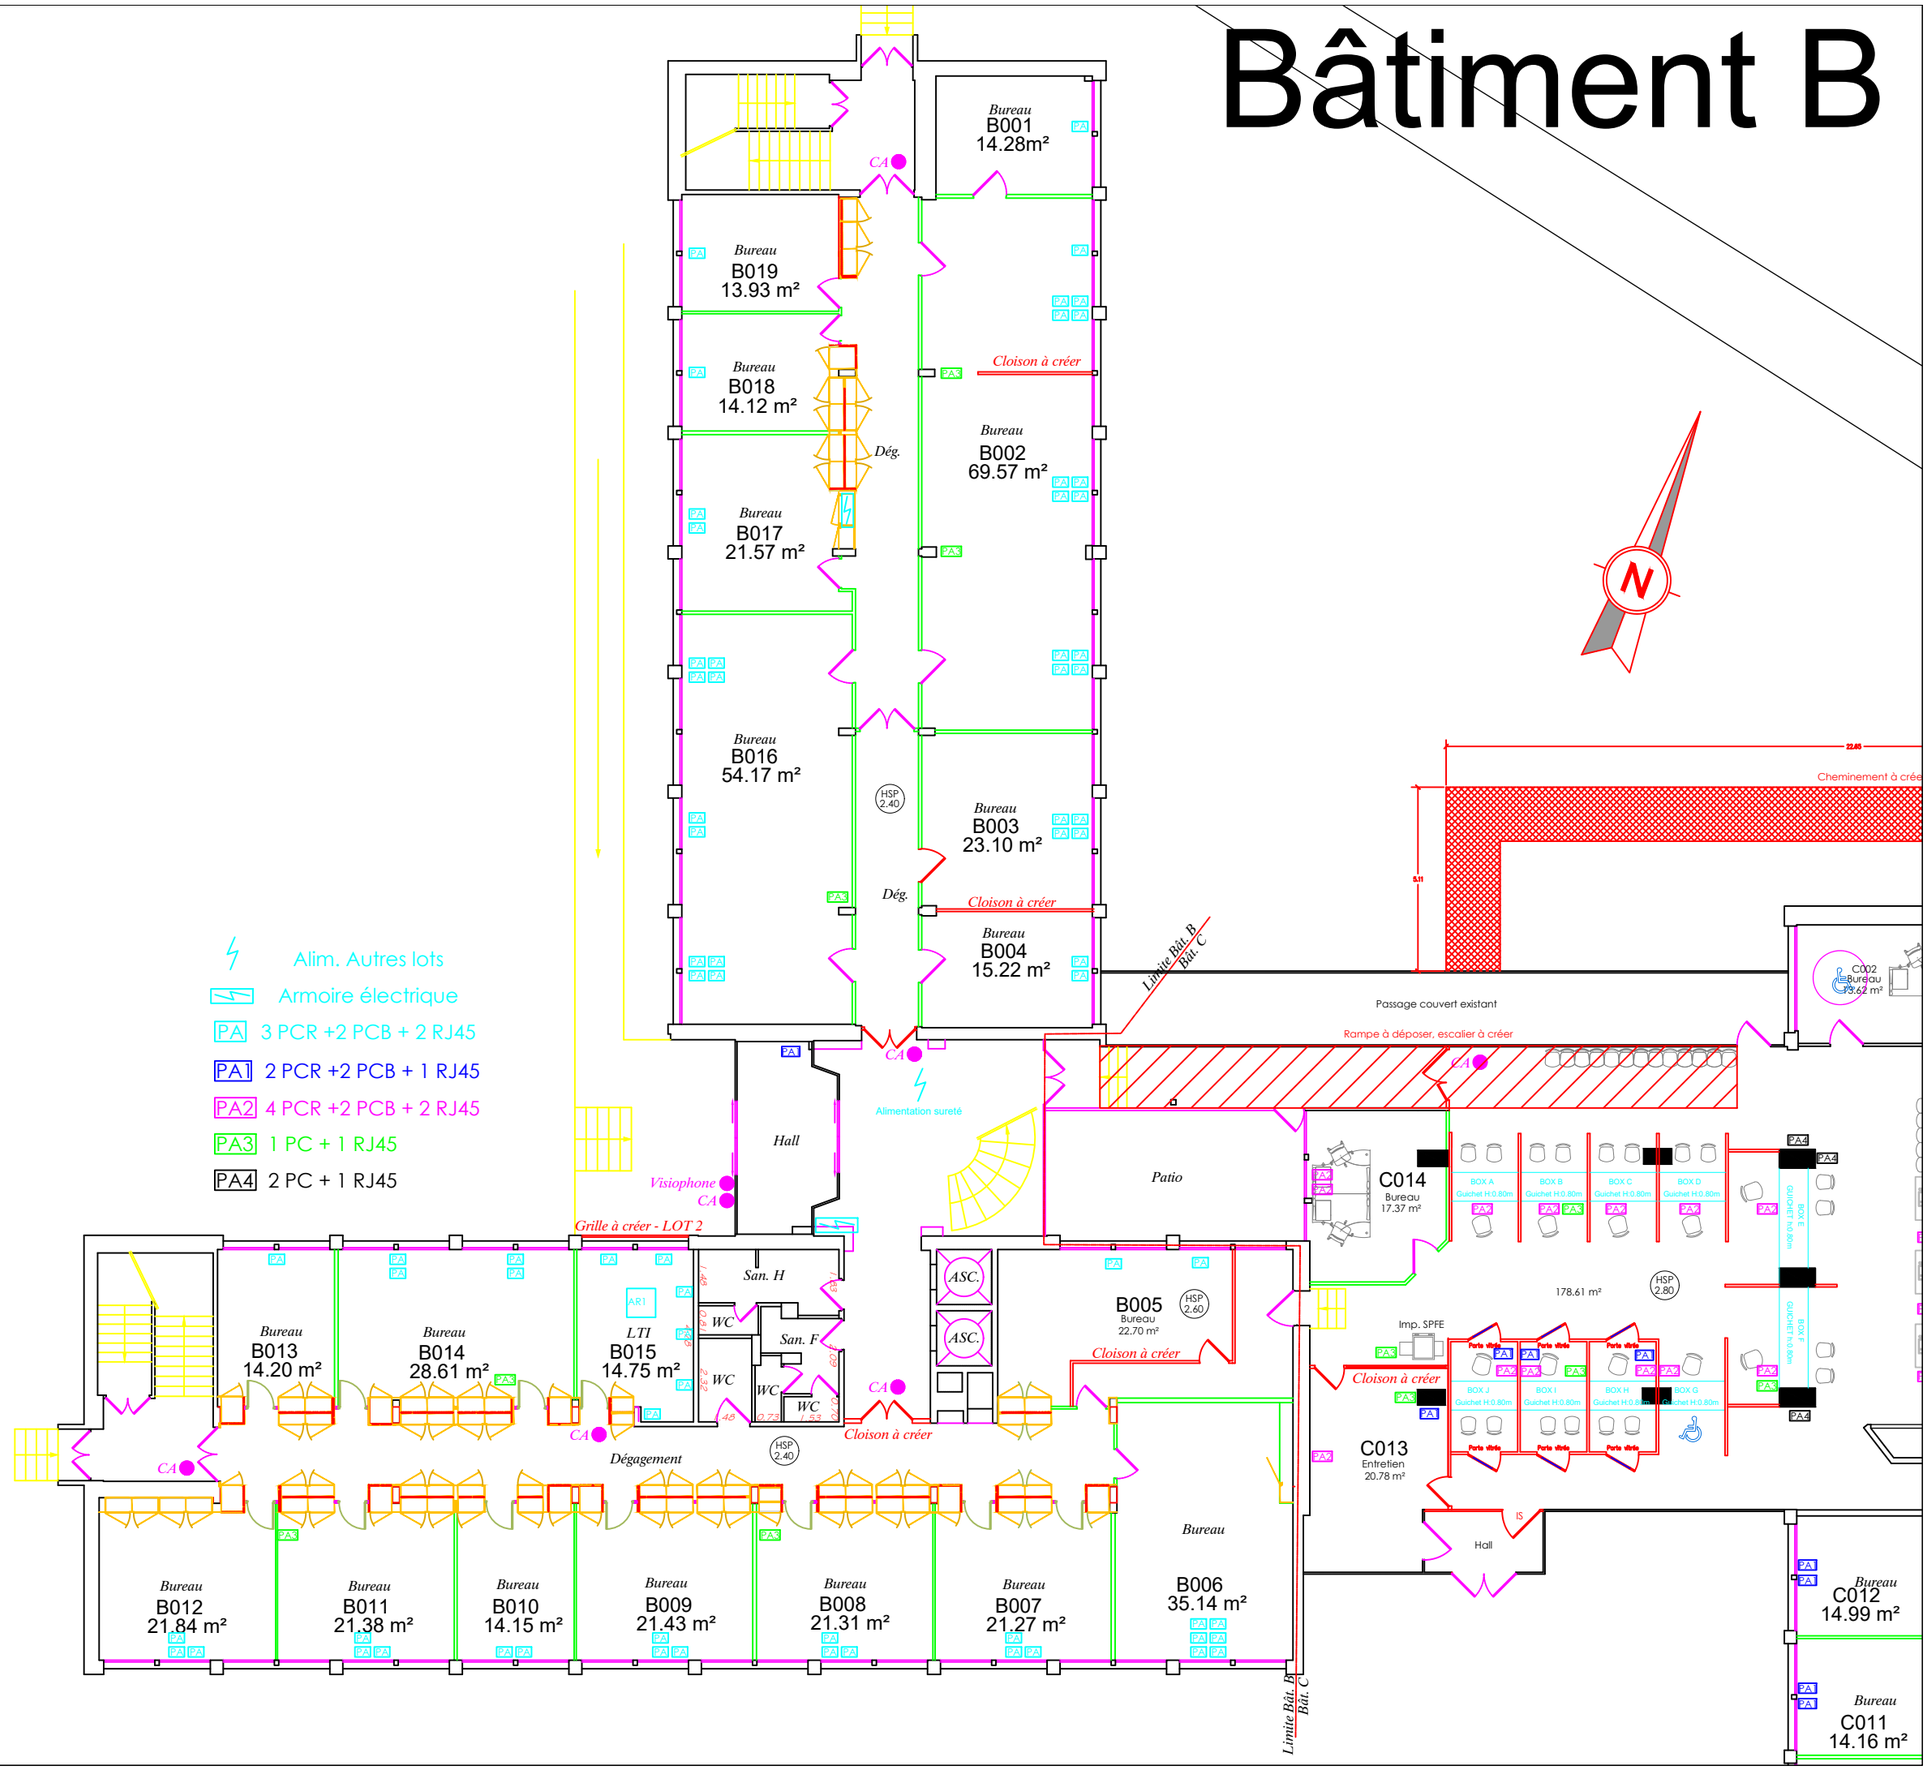

Plan RDC
Place Chaussy
Melun (77)