
Plan N°16

Bâtiment B

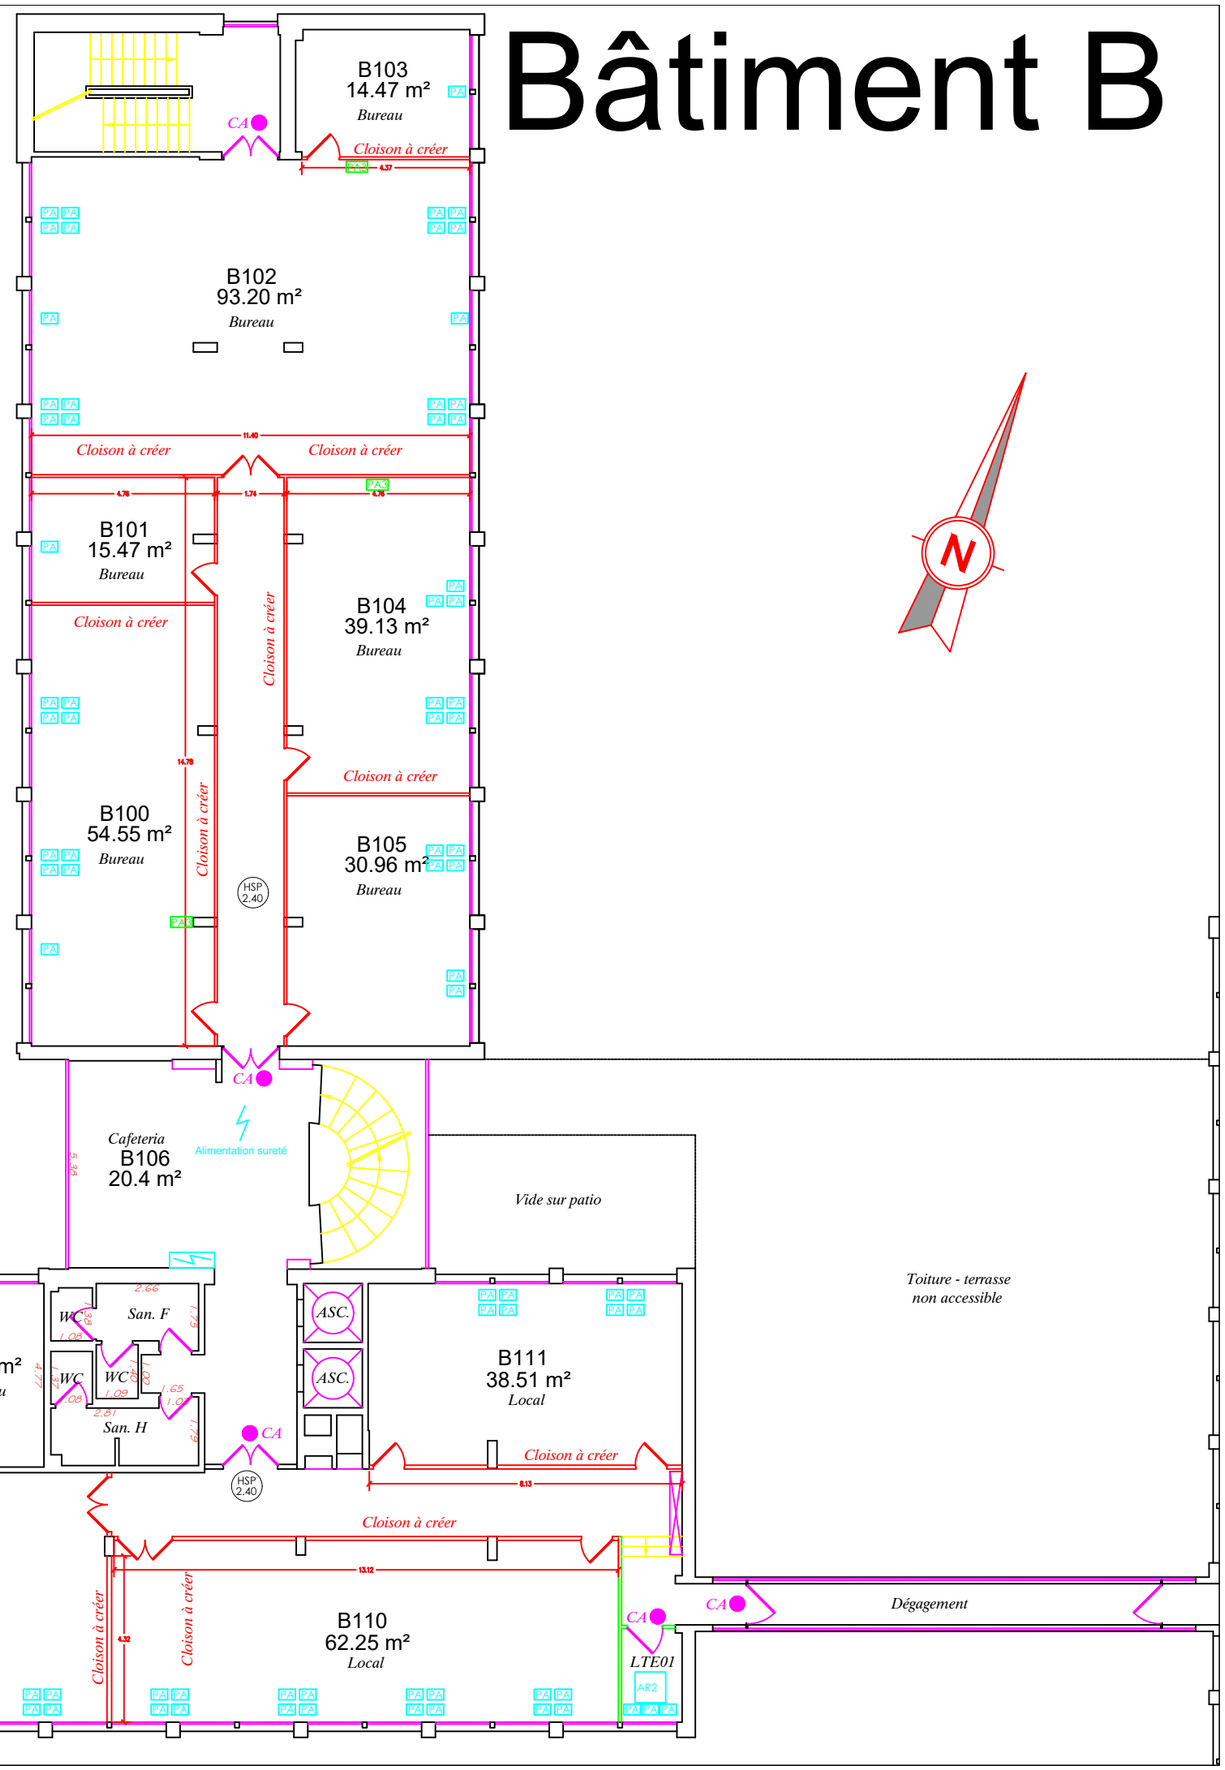

Plan 1° étage
Place Chaussy
Melun (77)