
Plan N°18

Bâtiment B

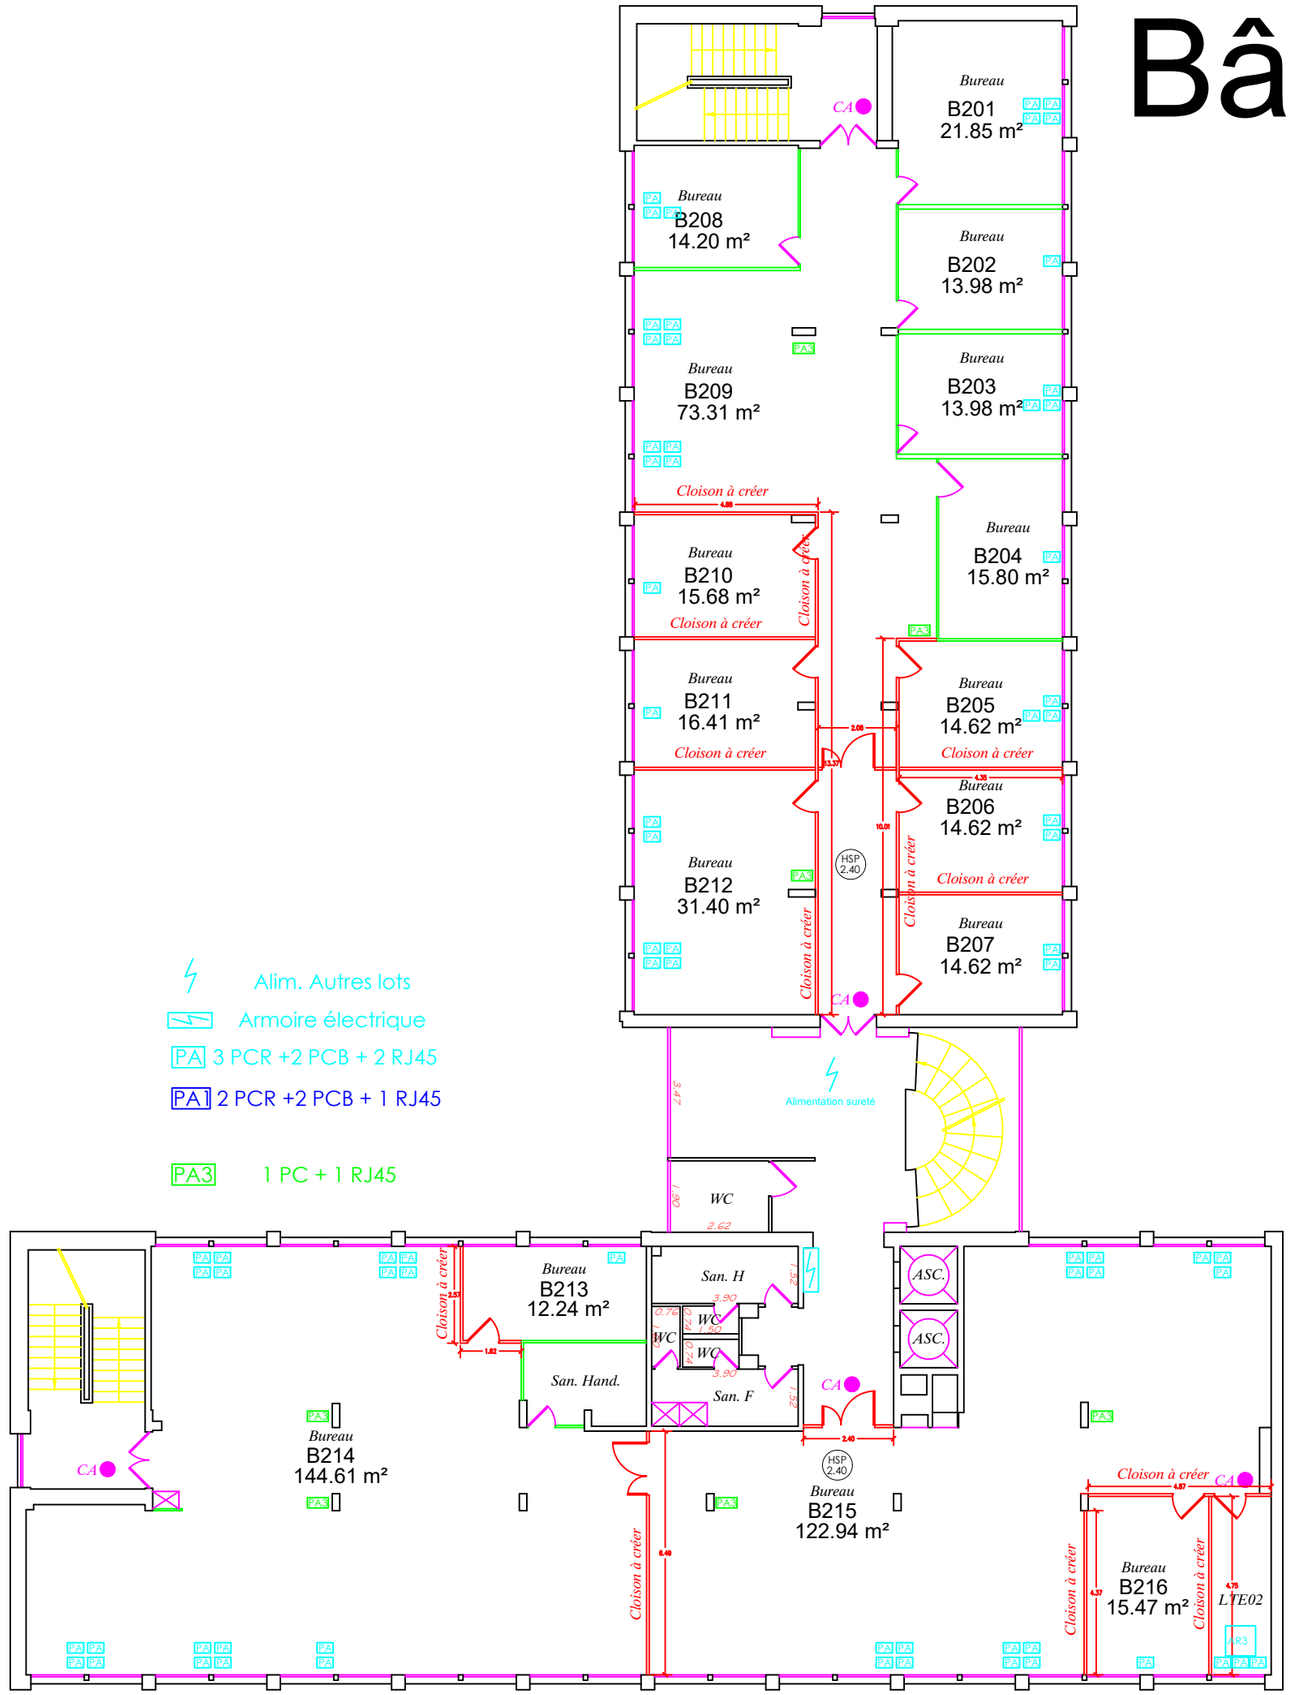

Plan 2° étage
Place Chaussy
Melun (77)