

# Bâtiment C

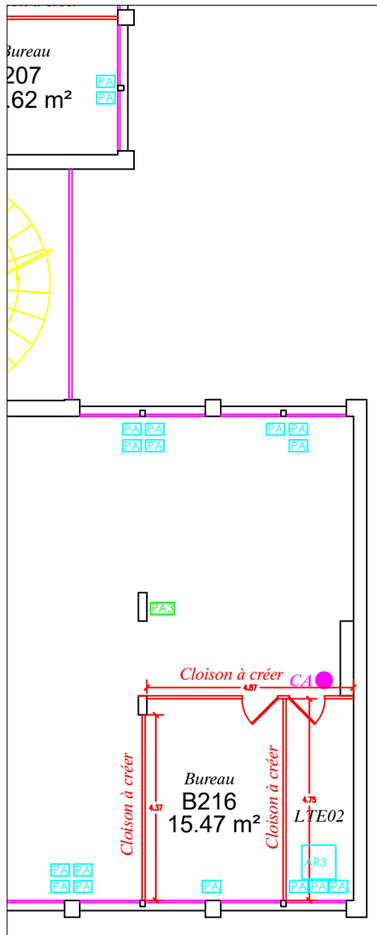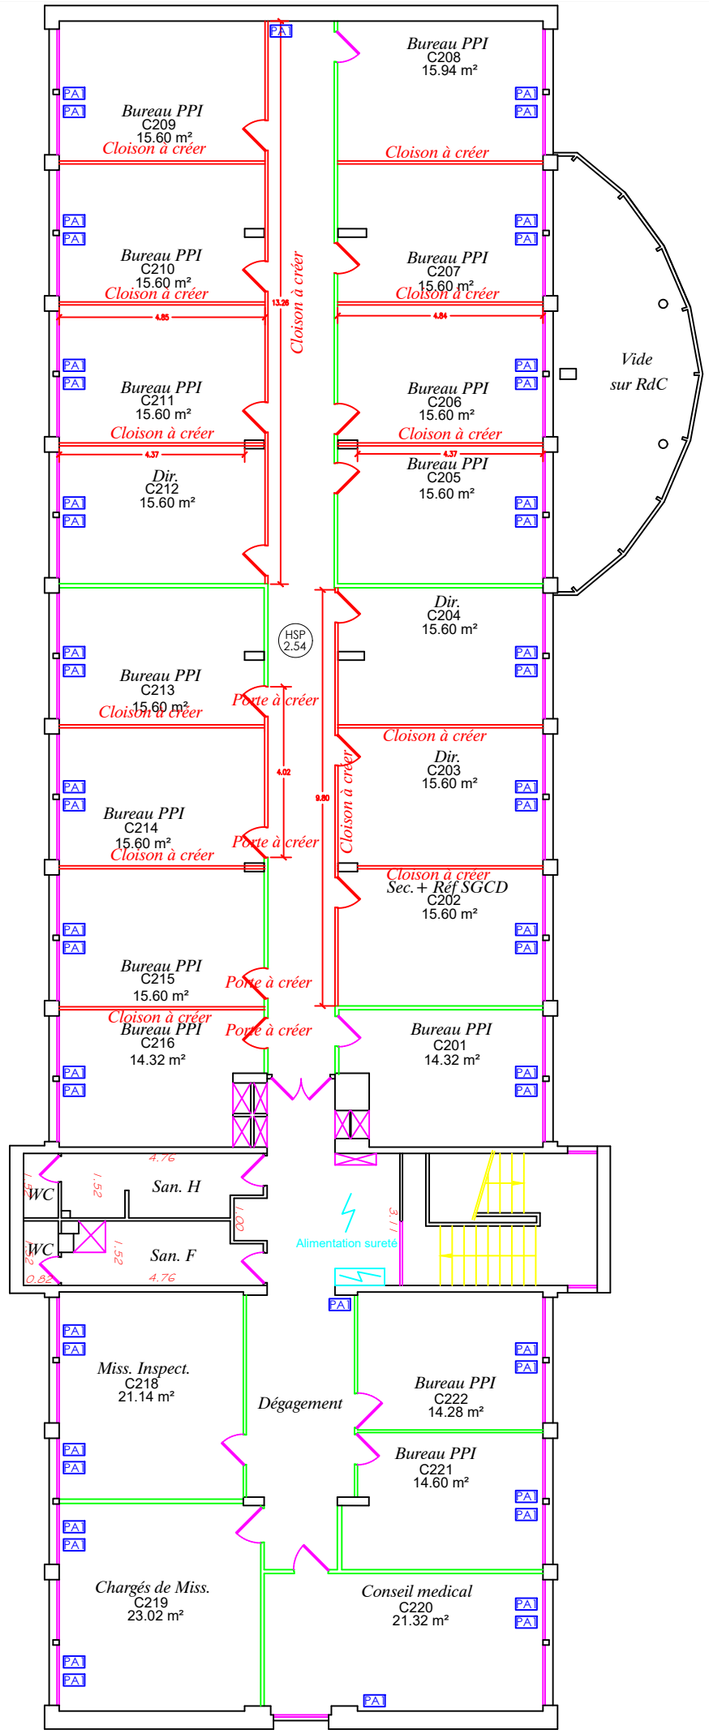


Alim. Autres lots

Armoire électrique

PA 3 PCR +2 PCB + 2 RJ45

PA1 2 PCR +2 PCB + 1 RJ45

PA3 1 PC + 1 RJ45

# Plan 2° étage
# Place Chaussy
# Melun (77)

Plan N°19