
Plan N°21

Bâtiment B

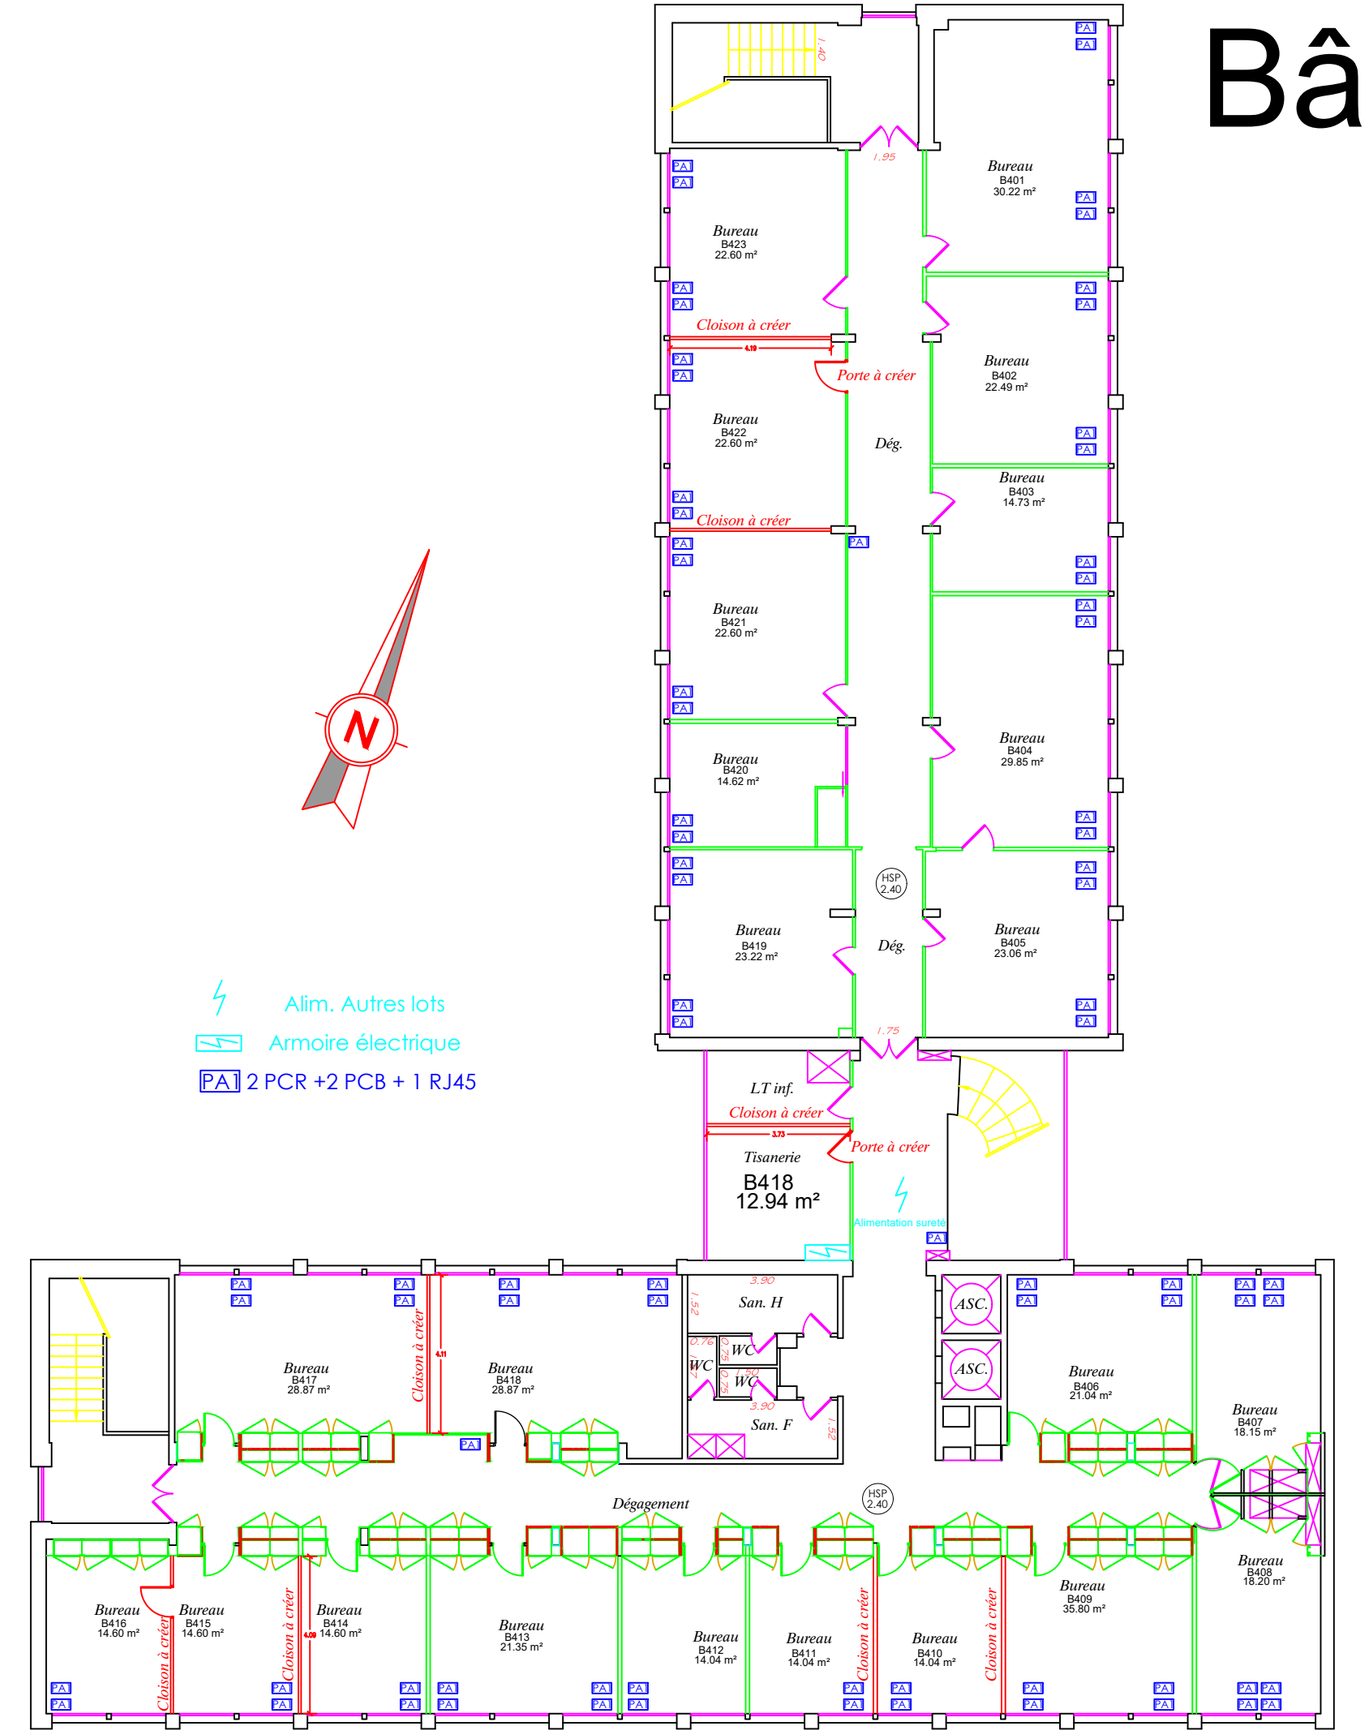

Plan 4° étage
Place Chaussy
Melun (77)