
Plan N°24

Bâtiment B

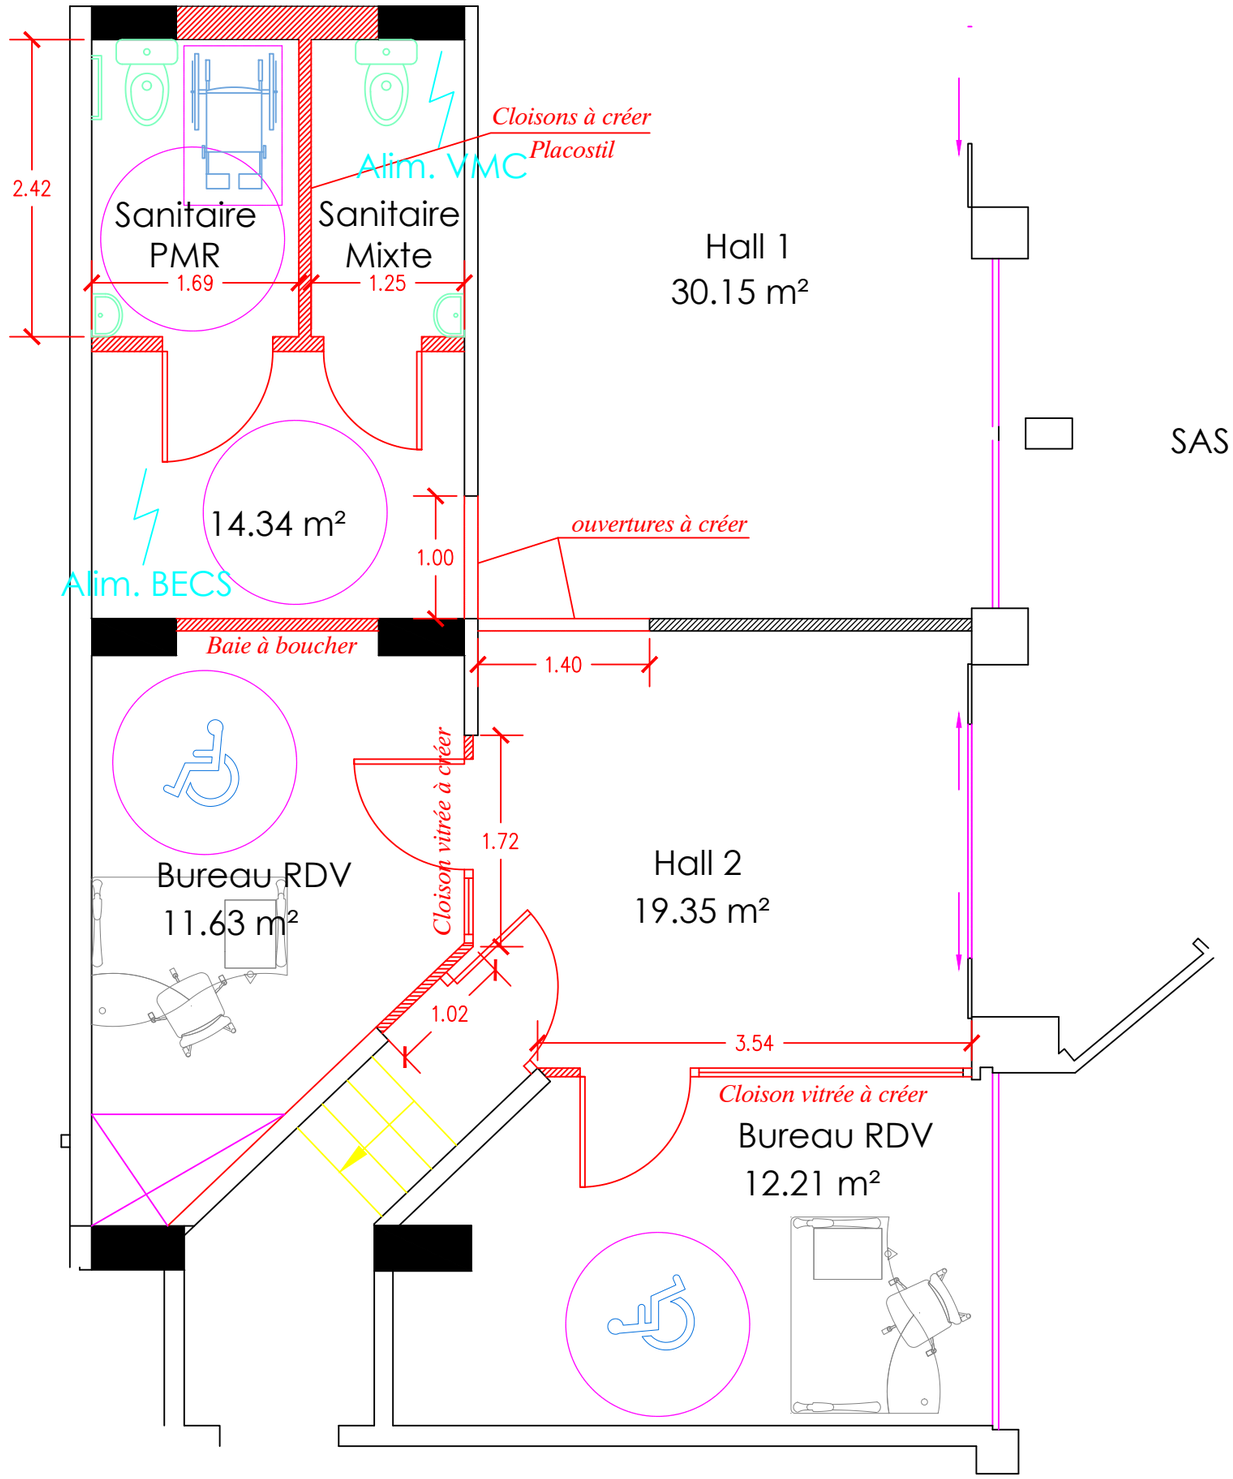

Plan Accueil
Place Chaussy
Melun (77)