
Bâtiment B
Rampe PMR

PA1 2 PCR +2 PCB + 1 RJ45

PA2 4 PCR +2 PCB + 2 RJ45

PA3 1 PC + 1 RJ45

PA4 2 PC + 1 RJ45

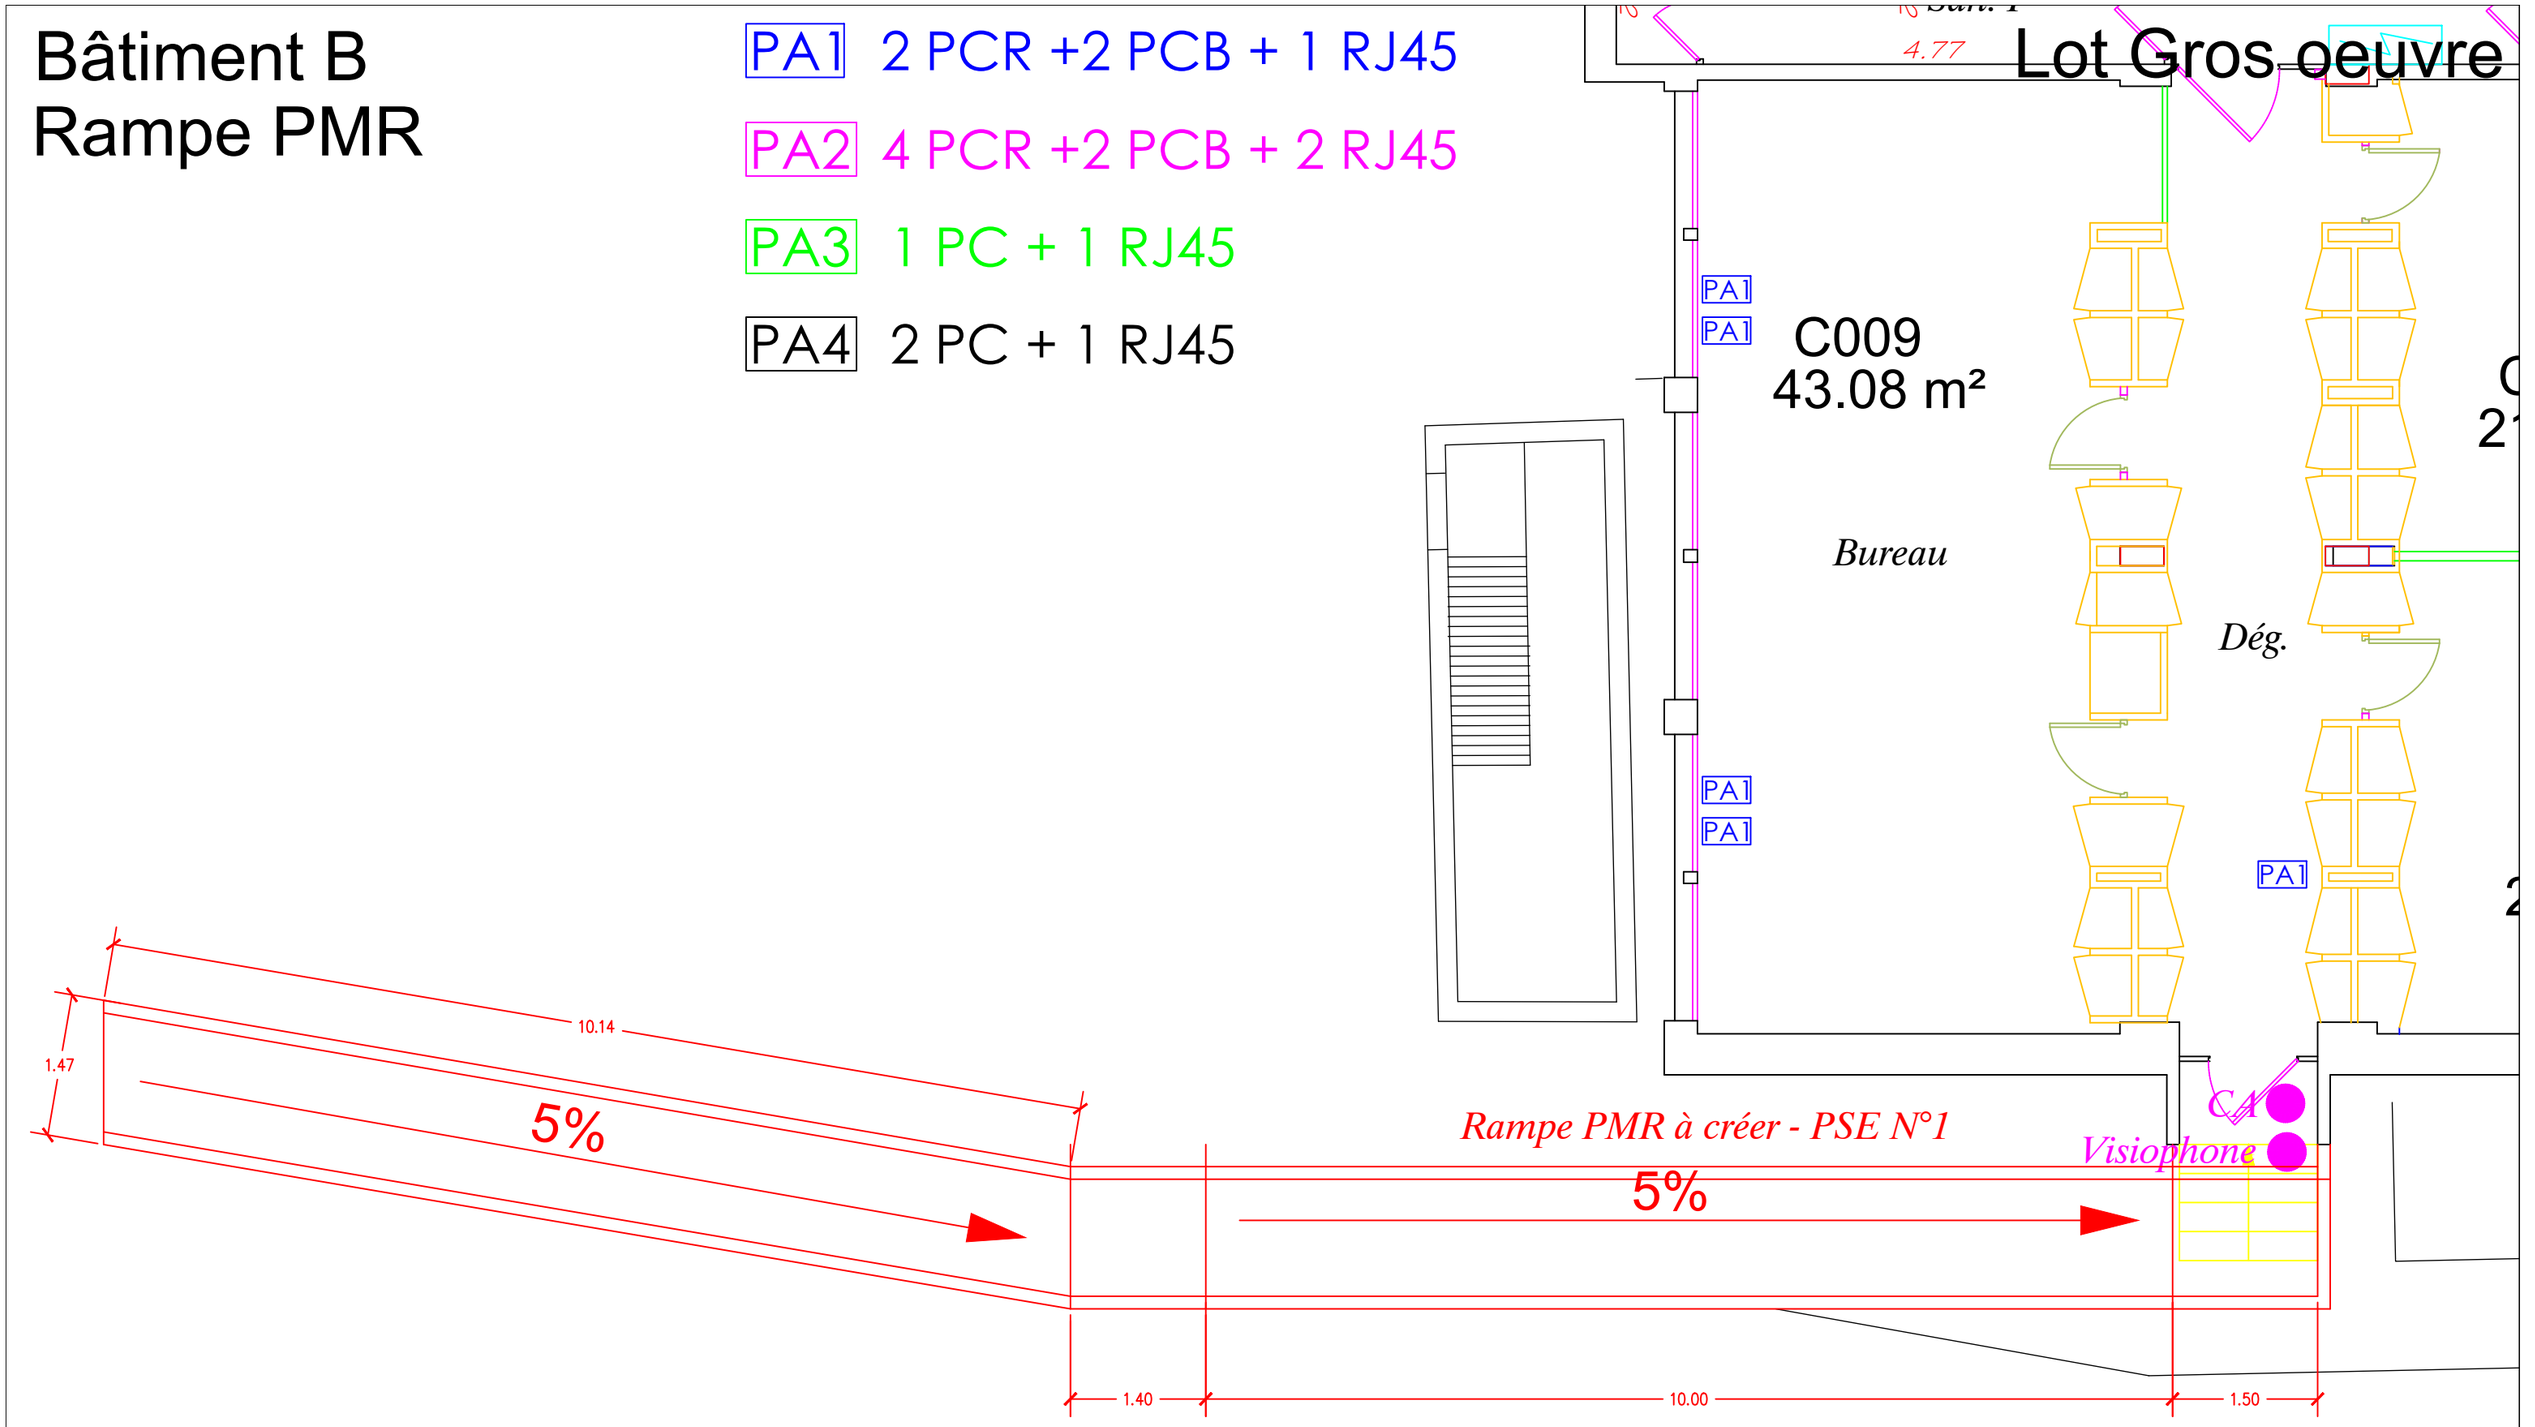

Place Chaussy
Melun (77)

Plan N°26