
Bâtiment B

Lot Cloisons modulaires

Détails guichets

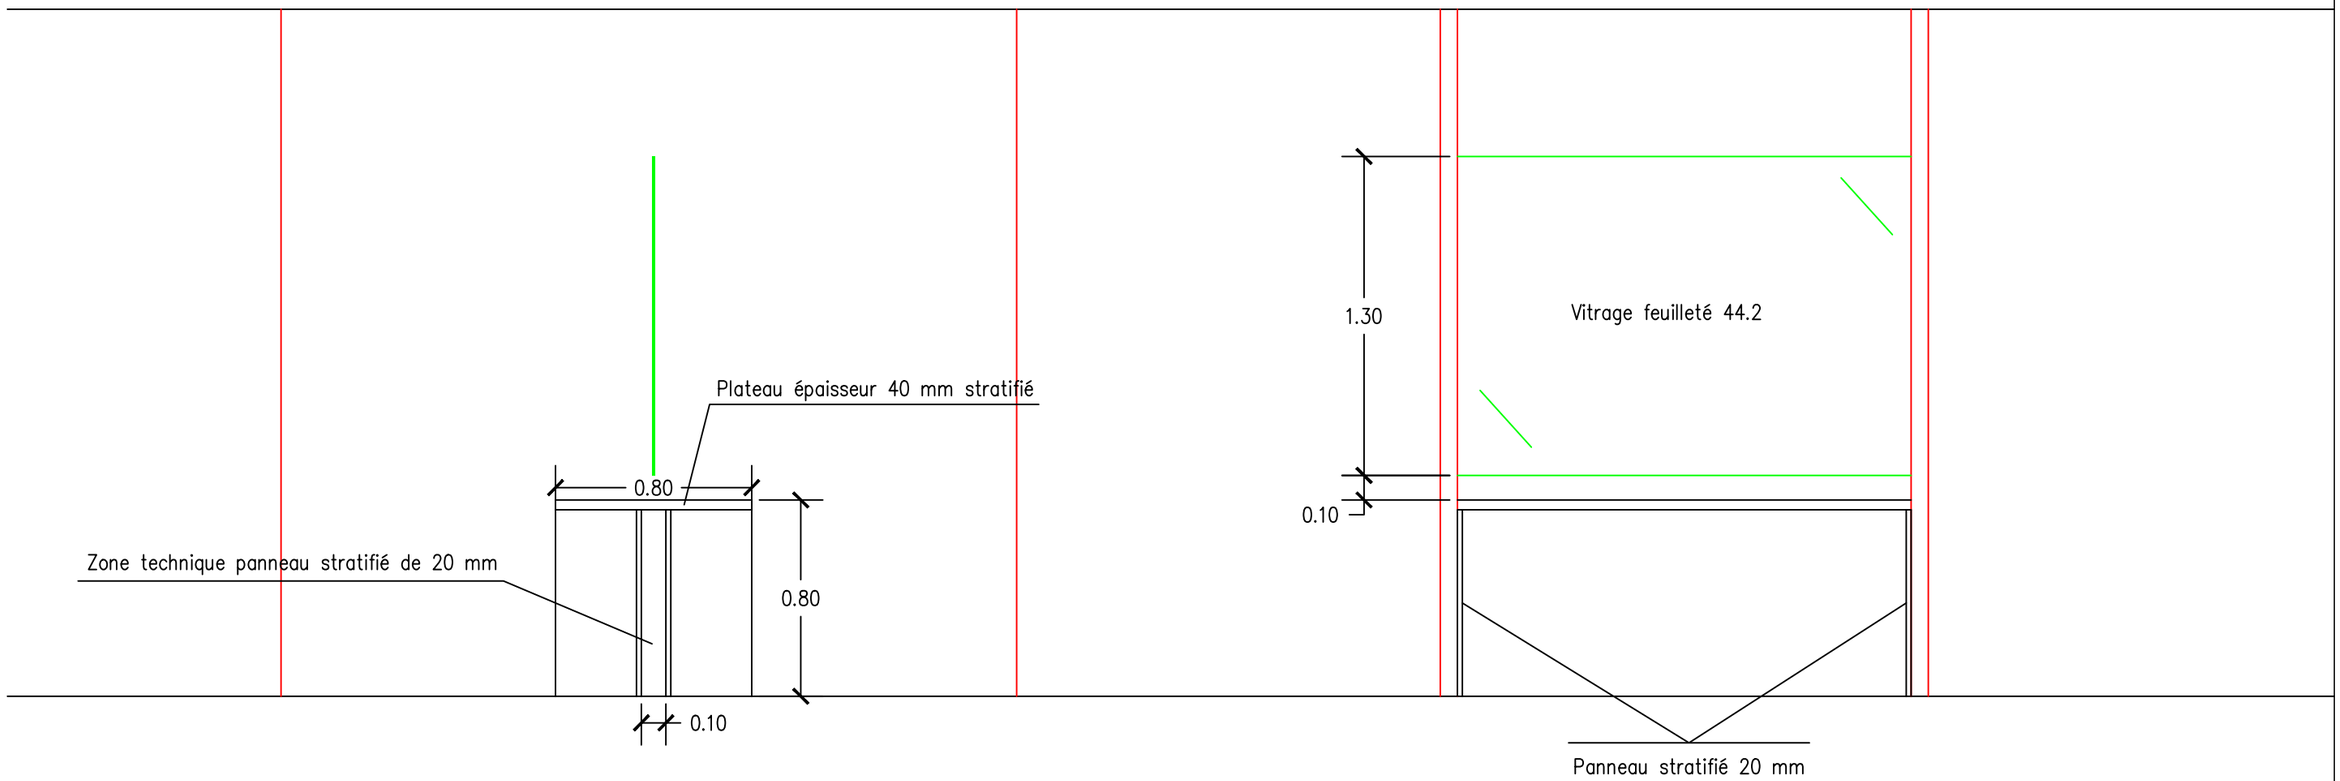

Plan Accueil
Place Chaussy
Melun (77)

Plan N°28