
Plan N°29

Bâtiment E

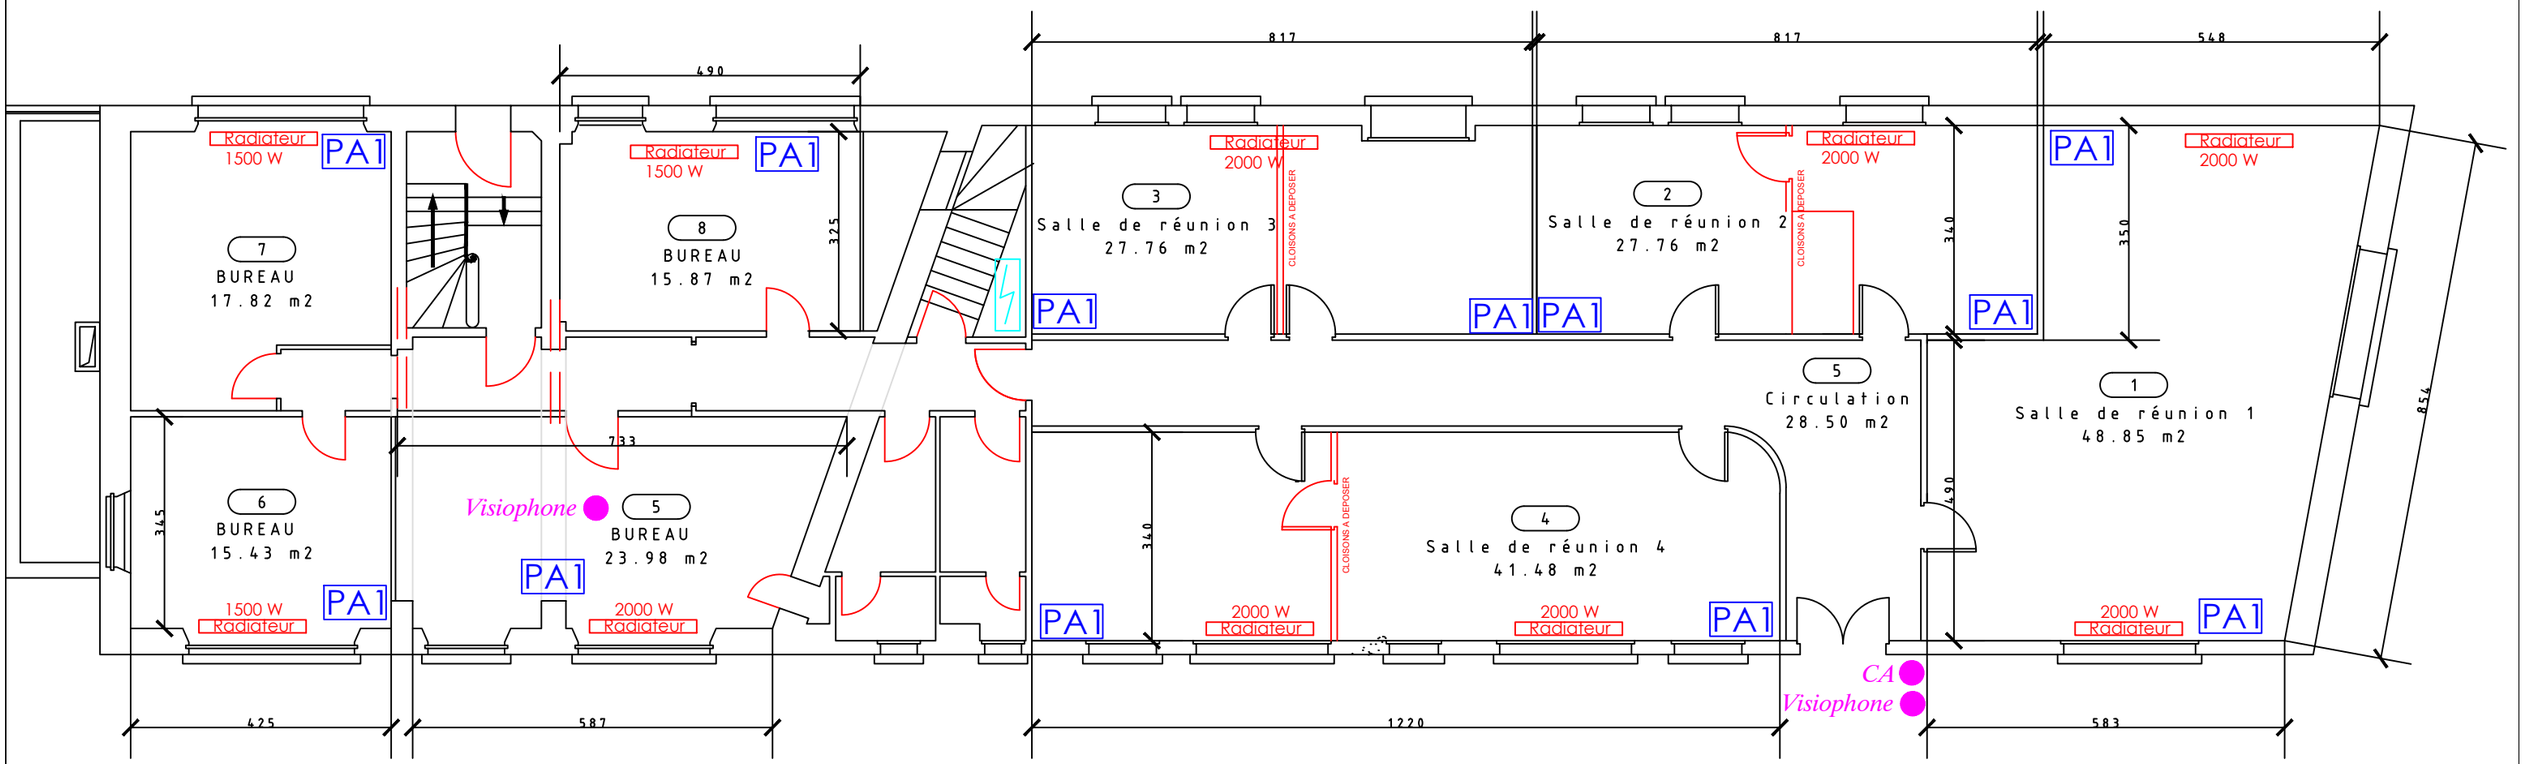

Armoire électrique

PA1 2 PCR +2 PCB + 1 RJ45

Radiateur électrique

Plan RDC
Place Chaussy
Melun (77)