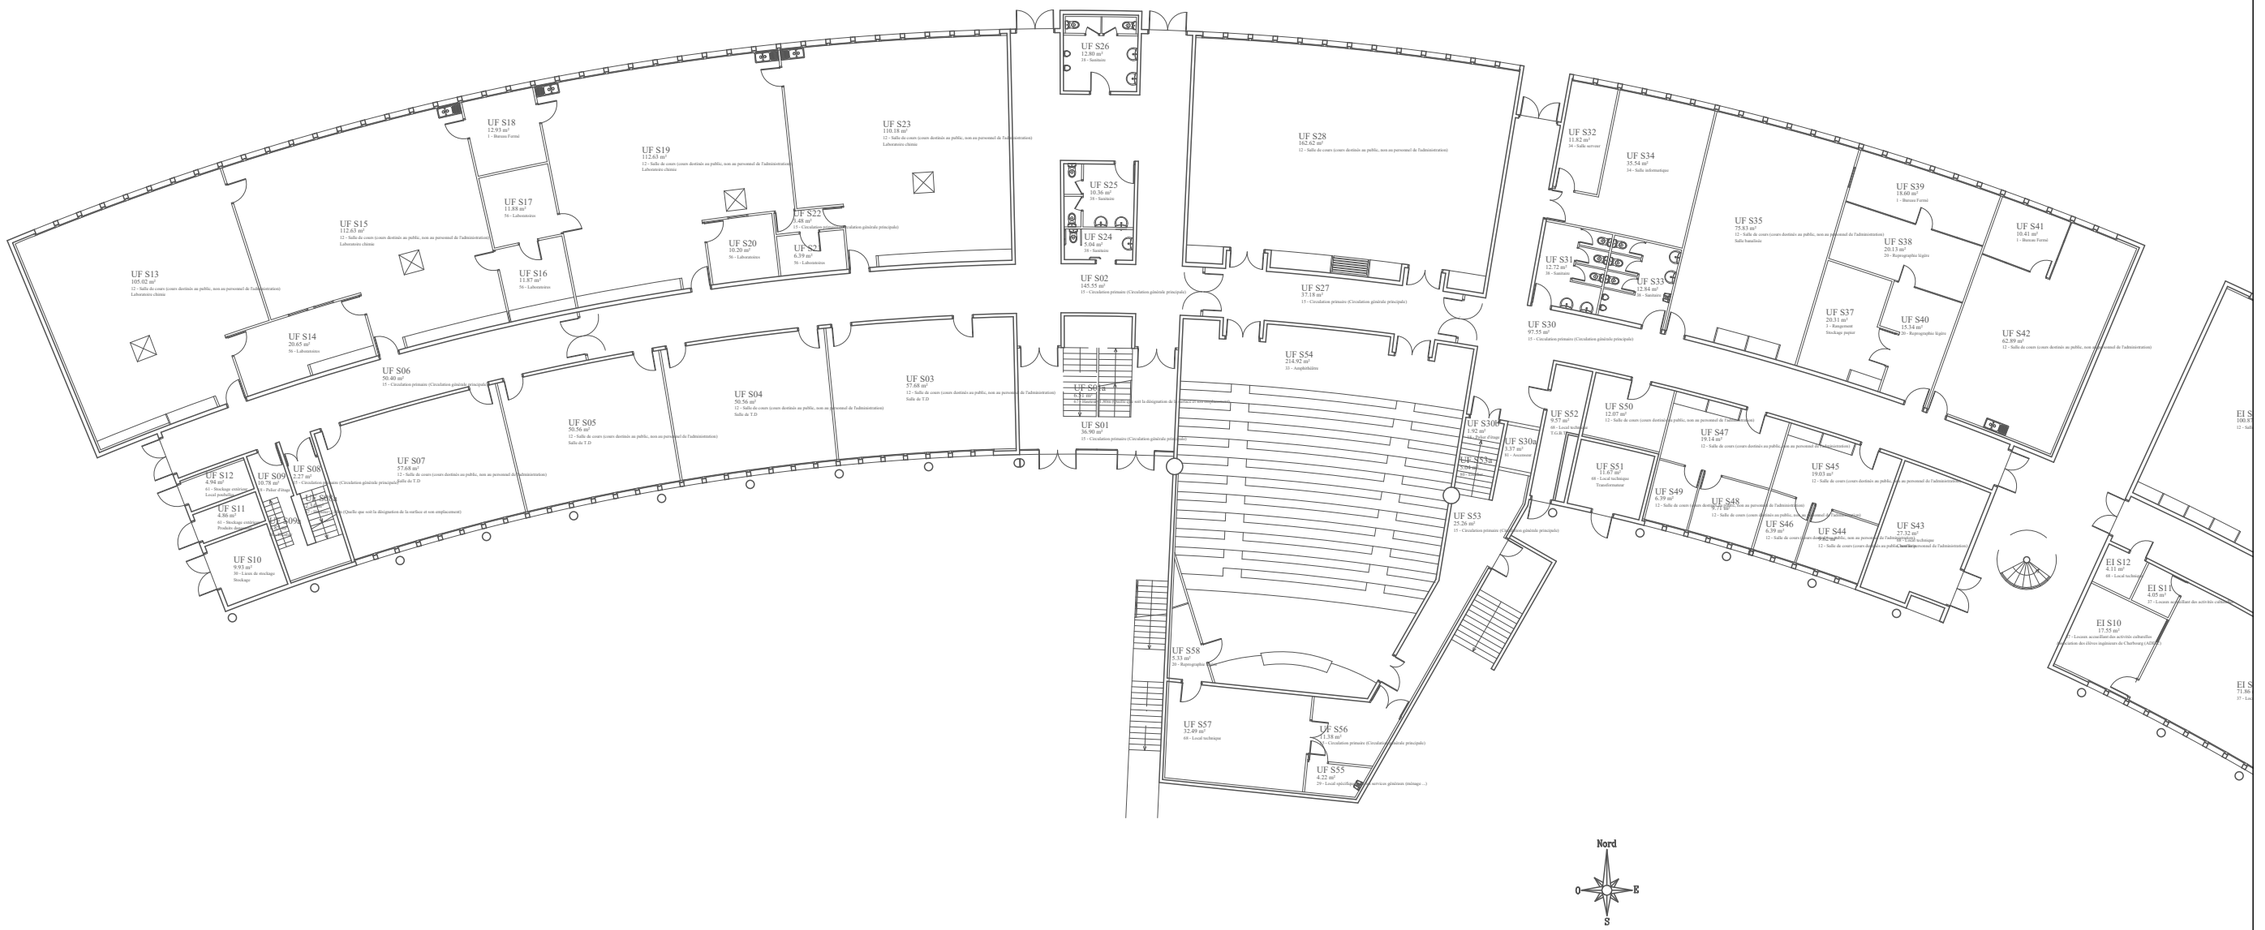


RÉPUBLIQUE FRANÇAISE
Liberté
Égalité
Fraternité

UNICAEN
UNIVERSITÉ CAEN NORMANDIE

Direction du Patrimoine
& de la Logistique

Esplanade de la Paix
CS 14032
14032 Caen Cedex 5
Tél : 02.31.56.55.71

N°Fichier :	XREF_MUF_PLA_RDJ_B.dwg
Date Création :	23/12/2011
Dessinée par :	UNICAEN

Ind.	Form.	Ech.
B	A3	1/300

CHERBOURG MANCHE - INDUSTRIE ET ENERGIE

PLAN ARCHITECTURE BATIMENT

Code Bât :	Niv :
MUF	REZ DE JARDIN

Ind.	Date	Désignation
A	21/04/2021	Edition originale avec cartouche
B	19/06/2026	MISE A JOUR TYPOLOGIE 2023