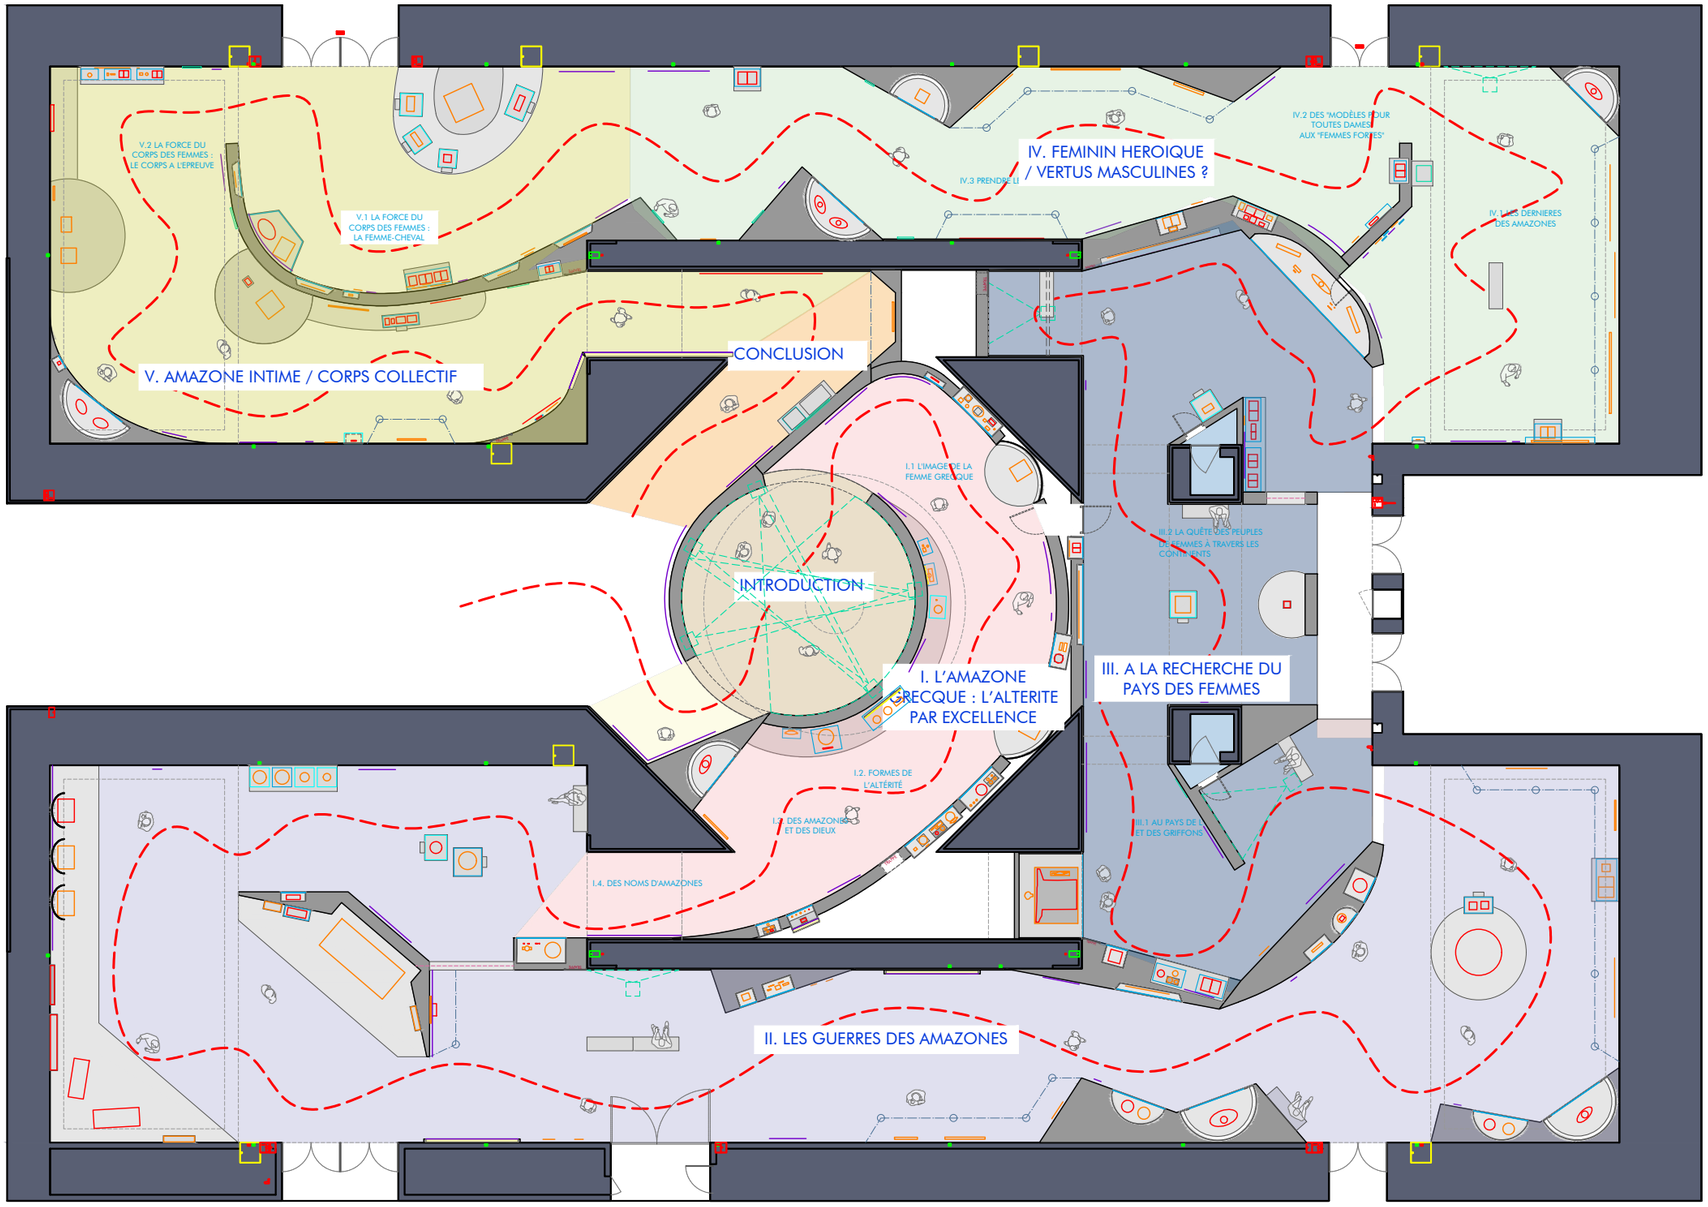


LEGENDE

- MURS EXISTANTS
- CIMAISES / DOUBLAGES
- MOBILIER
- ARCHE / LINTEAU
- PLAFOND BOIS
- MISE A DISTANCE
- MOQUETTE
- VERRE
- MULTIMEDIA
- OEUVRES
- OEUVRES - dimensions manquantes
- GRAPHISME
- GRAPHISME RETROECLAIRE
- REVÊTEMENT MIROIR