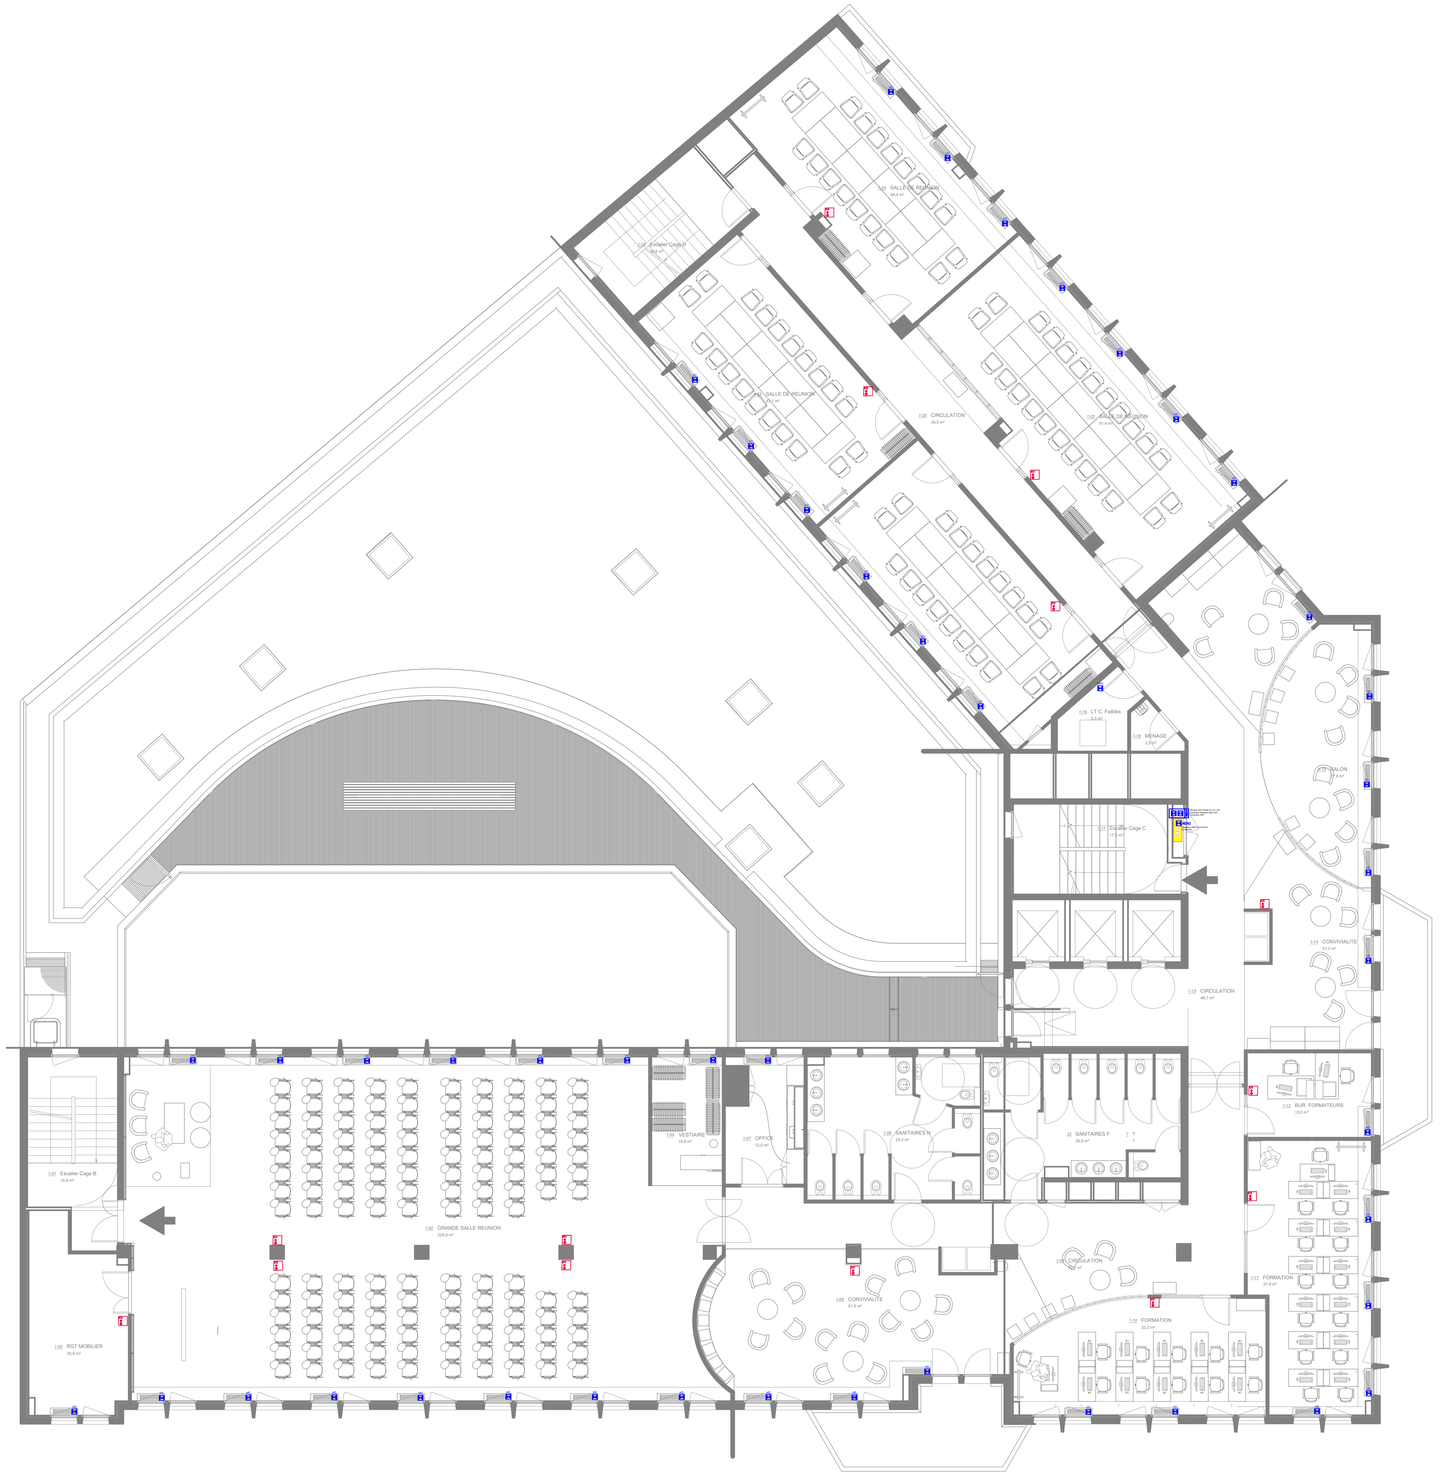


LEGENDE GTB

	BOITIER D'AMBIANCE: ECAN Bandeur	FMA 9XXX
	ARMOIRE/COFFRET ELECTRIQUE GTB	FMA 9XXX
	ARMOIRE/COFFRET ELECTRIQUE GTB + ROUTEUR Routeur OCCITALIN Ov 1Le (IP) Routeur OCCITALIN Ov 1Le (IP) Ordinateur ASP	FMA 9XXX
EPT EJ	LOCALISATION D'ACQUISITION POINTS GTB: COMPTEUR EAU FROIDE (EF)	-
EPT EC	LOCALISATION D'ACQUISITION POINTS GTB: COMPTEUR EAU CHAUDE (EC)	-
	LOCALISATION D'ACQUISITION POINTS GTB: Module DISTECH CONTROLS RXL-IPP-C/ET	-
AEBQ	LOCALISATION D'ACQUISITION POINTS GTB: AEBQ Compétence IME Exerio DALPHI	
CNA	LOCALISATION D'ACQUISITION POINTS GTB: (AU SOL) PLINTHE CHAUFFANTE A CONVECTION NATURELLE (PLN)	-
CFT	LOCALISATION D'ACQUISITION POINTS GTB: (AU SOL) PLINTHE CHAUFFANTE A CONVECTION FORCEE (PLT)	-
RDA	LOCALISATION D'ACQUISITION POINTS GTB: REGULATION DALLE ACTIVE (RDA)	-
	LOCALISATION D'ACQUISITION POINTS GTB: EQUIPEMENTS DIVERS	-
MSTR	LOCALISATION D'ACQUISITION POINTS GTB: MODULE DE COMMANDE STORES	-
MDCL	LOCALISATION D'ACQUISITION POINTS GTB: MODULE DE COMMANDE ECLAIRAGE DALI	
	POSTE DE SUPERVISION GTB AVEC IMPRIMANTE	FMA 9XXX
	BUS MBUS BMiT1	FMAM407
	BUS MODBUS BMiT1	FMAM407
	BUS LON BMiT1	FMAM407
	BUS SONDE	FMAM407
	CABLE FTP 4 PAIRES CAT. 7	FMAM400
	CABLE 3 PAIRES SYT1 8/10ème	FMAM401
	CABLE 5 PAIRES SYT1 8/10ème	FMAM401
	CABLE 10 PAIRES SYT1 8/10ème	FMAM401
	CABLE 21 PAIRES SYT1 8/10ème	FMAM401
	CABLE 30 PAIRES SYT1 8/10ème	FMAM401
	CABLE 56 PAIRES SYT1 8/10ème	FMAM401
	FIBRE OPTIQUE MULTIMODE OM4-50/125 Øm	-
RCL	RESISTANCE DE FIN DE LIGNE TERMINALIX ETL33	-

Mise en conformité des systèmes de Gestion Technique du Bâtiment (GTB) du site : National

Maître d'ouvrage :
CAISSE D'ALLOCATIONS FAMILIALES
CAF DE PARIS
50 rue du Docteur Finlay 75015 Paris

Architecte - DPC :

Bureau d'étude CFO-CFA :
AXAMO
101, rue de Sèvres 75272 PARIS Cedex 06
Tél. : 01 46 61 37 71

Bureau de contrôle :

Coordinateur SPS :

PLAN D'IMPLENTATION

INDICE	DATE	NATURE DE LA MODIFICATION	ETABLI	VISA
0	10/12/2025	Création du document	KB	
A	10/07/2026	DCE	KB	

N° D'AFFAIRE	LOT	PHASE	ECH	BAT	NIV	N°	Ind	CREATION
								10/12/2025
DESSINE PAR								DATE DE L'INDICE
DM	GTB	DCE			R+1	202	A	10/07/2026