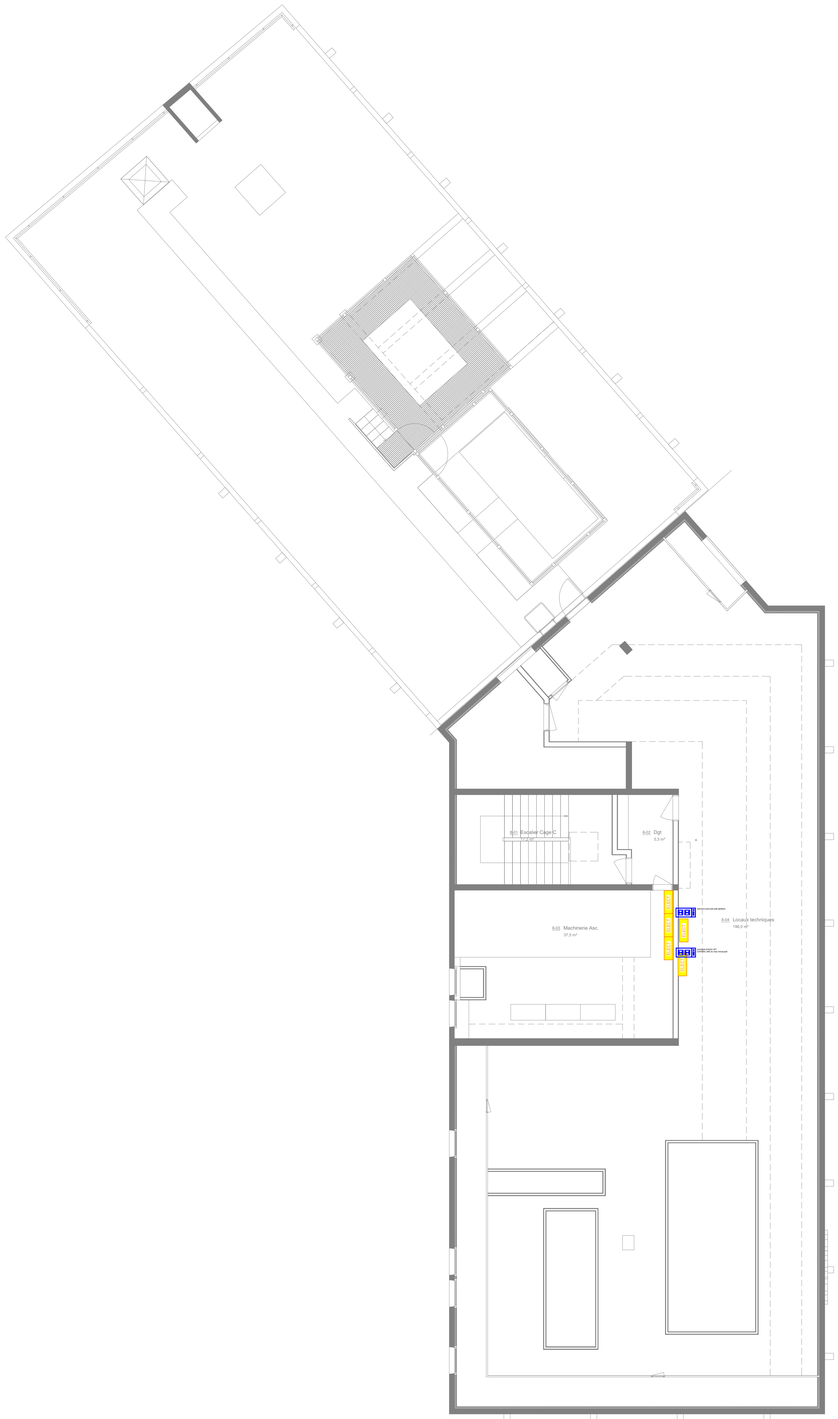


LEGENDE GTB

	BOITIER D'AMBIANCE ECW-Sensor	FMA 9XXX
	ARMOIRE/COFFRET ELECTRIQUE GTB	FMA 9XXX
	ARMOIRE/COFFRET ELECTRIQUE GTB + ROUTEUR Routeur OCCTALIN Ox TLe (IP) Passerelle Modbus/TCP/IP/GA, Ovrtrôleur ASP	FMA 9XXX
EFT EF	LOCALISATION D'ACQUISITION POINTS GTB: COMPTEUR EAU FROIDE (EF)	-
EFT EC	LOCALISATION D'ACQUISITION POINTS GTB: COMPTEUR EAU CHAUDE (EC)	-
	LOCALISATION D'ACQUISITION POINTS GTB: Module DISTECH CONTROLS RCL/PPC-20T	-
AEBQ	LOCALISATION D'ACQUISITION POINTS GTB: AEBQ Compteurs IME Cosmo DA/P4	-
PLC	LOCALISATION D'ACQUISITION POINTS GTB: (AU SOL) PLINTHE CHAUFFANTE A CONVECTION NATURELLE (PLC)	-
PLT	LOCALISATION D'ACQUISITION POINTS GTB: (AU SOL) PLINTHE CHAUFFANTE A CONVECTION FORCEE (PLT)	-
RDA	LOCALISATION D'ACQUISITION POINTS GTB: REGULATION DALLE ACTIVE (RDA)	-
	LOCALISATION D'ACQUISITION POINTS GTB: EQUIPEMENTS DIVERS	-
MSTO	LOCALISATION D'ACQUISITION POINTS GTB: MODULE DE COMMANDE STORES	-
MECO	LOCALISATION D'ACQUISITION POINTS GTB: MODULE DE COMMANDE ECLAIRAGE DALI	-
	POSTE DE SUPERVISION GTB AVEC IMPRIMANTE	FMA 9XXX
	BUS MBUS BMAT1	FMAM07
	BUS MODBUS BMAT1	FMAM07
	BUS LON BMAT1	FMAM07
	BUS SONDE	FMAM07
	CABLE FTP 4 PAIRES CAT. 7	FMAM00
	CABLE 3 PAIRES SYT1 8/10eme	FMAM01
	CABLE 5 PAIRES SYT1 8/10eme	FMAM01
	CABLE 15 PAIRES SYT1 8/10eme	FMAM01
	CABLE 21 PAIRES SYT1 8/10eme	FMAM01
	CABLE 30 PAIRES SYT1 8/10eme	FMAM01
	CABLE 56 PAIRES SYT1 8/10eme	FMAM01
	FIBRE OPTIQUE MULTIMODE OM4-50/125 Øm	-
RG	REISTANCE DE FIN DE LIGNE TERMINAUX ETL33	-

Mise en conformité des systèmes de Gestion Technique du Bâtiment (GTB) du site : National

Maître d'ouvrage :
CAISSE D'ALLOCATIONS FAMILIALES
CAF DE PARIS
50 rue du Docteur Finlay 75015 Paris

Architecte - OPC :

Bureau d'étude CFO-CFA :
AXAMO
101, rue de Sèvres 75272 PARIS Cedex 06
Tél : 01 46 81 37 71

Bureau de contrôle :

Coordinateur SPS :

PLAN D'IMPLENTATION

INDICE	DATE	NATURE DE LA MODIFICATION	ETABLI	VISA
0	10/12/2025	Création du document	KB	
A	10/07/2026	DCE	KB	

N° D'AFFAIRE	LOT	PHASE	ECH	BAT	NIV	N°	Ind	CREATION
								10/12/2025
DESSINE PAR								DATE DE L'INDICE
DM	GTB	DCE			R+8	209	A	10/07/2026